

**ΥΠΟΥΡΓΕΙΟ
ΠΕΡΙΒΑΛΛΟΝΤΟΣ ΧΩΡΟΤΑΞΙΑΣ & ΔΗΜ. ΕΡΓΩΝ**

**ΔΗΜΟΣ ΠΕΤΡΟΥΠΟΛΗΣ
Δ/ΝΣΗ ΤΕΧΝΙΚΩΝ ΥΠΗΡΕΣΙΩΝ
ΤΜΗΜΑ ΠΟΛΕΟΔΟΜΙΚΩΝ ΕΦΑΡΜΟΓΩΝ**

ΕΔΗΜΟΚΡΕΥΟΜΕΝΟ ΜΕΣ ΤΟ ΥΠ' ΑΡΙΘΜ. 28 ΦΥΛΛΟ ΤΟΥ ΤΟΠΟΓΡΑΦΙΚΟΥ ΔΙΑΓΡΑΜΜΑ
Α.Α.Π. ΤΕΥΧΟΥΣ ΤΗΣ ΕΦΗΜΕΡΙΔΑΣ ΤΗΣ ΚΥΒΕΡΝΗΣΕΩΣ
ΤΗΣ 28 Ιανουαρίου 2008

ΘΕΜΑ: ΑΝΑΣΤΟΛΗ ΕΚΔΟΣΗΣ ΟΙΚΟΔΟΜΙΚΩΝ ΑΔΕΙΩΝ ΚΑΙ
ΕΚΤΕΛΕΣΗΣ ΟΙΚΟΔΟΜΙΚΩΝ ΕΡΓΑΣΙΩΝ ΣΕ ΤΜΗΜΑ
ΤΟΥ Ο.Τ. 150 ΓΙΑ ΤΗ ΔΗΜΙΟΥΡΓΙΑ ΚΟΙΝΟΧΡΗΣΤΟΥ
ΧΩΡΟΥ

**ΥΠΟΥΡΓΕΙΟ
ΠΕΡΙΒΑΛΛΟΝΤΟΣ ΧΩΡΟΤΑΞΙΑΣ & ΔΗΜ. ΕΡΓΩΝ**

ΣΥΜΦΩΝΕΙ ΤΗΝ ΥΠ' ΑΡΙΘΜ. Γ. 1243/08 ΑΠΟΦΑΣΗ
ΠΕΡΙ: Αναστολής χορήγησης οικοδ. αδειών
και εκτέλεσης οικοδ. εργασιών σε εντός
του εκκεκρισμένου ρυθμ. οχ. του Δήμου
Πετρούπολης (ν. Αττικής) περιοχή

ΕΜΒΑΔΟΝ ΥΠΟ ΣΤΟΙΧΕΙΑ:
Ε.Σ.Η.Θ.Ε = 154 τ.μ. περίπου.

ΚΛΙΜΑΚΑ 1 : 500

ΑΘΗΝΑ 10 Ιανουαρίου 2008
Ο Δ/ΝΤΗΣ


Αρ. Φακ. 13/08
οχ. 1

Ι. ΓΙΑΝΝΑΚΟΠΟΥΛΟΣ

ΠΕΤΡΟΥΠΟΛΗ ΑΥΓΟΥΣΤΟΣ 2008

ΣΥΝΤΑΞΗ	ΕΛΕΓΧΟΣ	ΘΕΩΡΗΣΗ
	ΠΡΟΪΣΤΑΜΕΝΟΣ ΤΜΗΜ. ΠΟΛΕΟΔ. ΕΦΑΡΜ.	ΔΙΕΥΘΥΝΤΡΙΑ ΤΕΧΝΙΚΩΝ ΥΠΗΡΕΣΙΩΝ
 Α. ΣΠΙΝΟΥ	 Ε. ΒΑΛΑΓΙΑΝΝΟΠΟΥΛΟΣ	 Π. ΠΕΡΔΙΚΑΡΗ

ΑΡΙΘ ΣΧΕΔΙΟΥ	Γενικός
	Ειδικός
ΕΡΜΑΡΙΟΝ	Θυρίς Φακ.
ΕΓΓΡΑΦΟΝ	Αριθ. Πρωτ.
	Θυρίς Φακ.

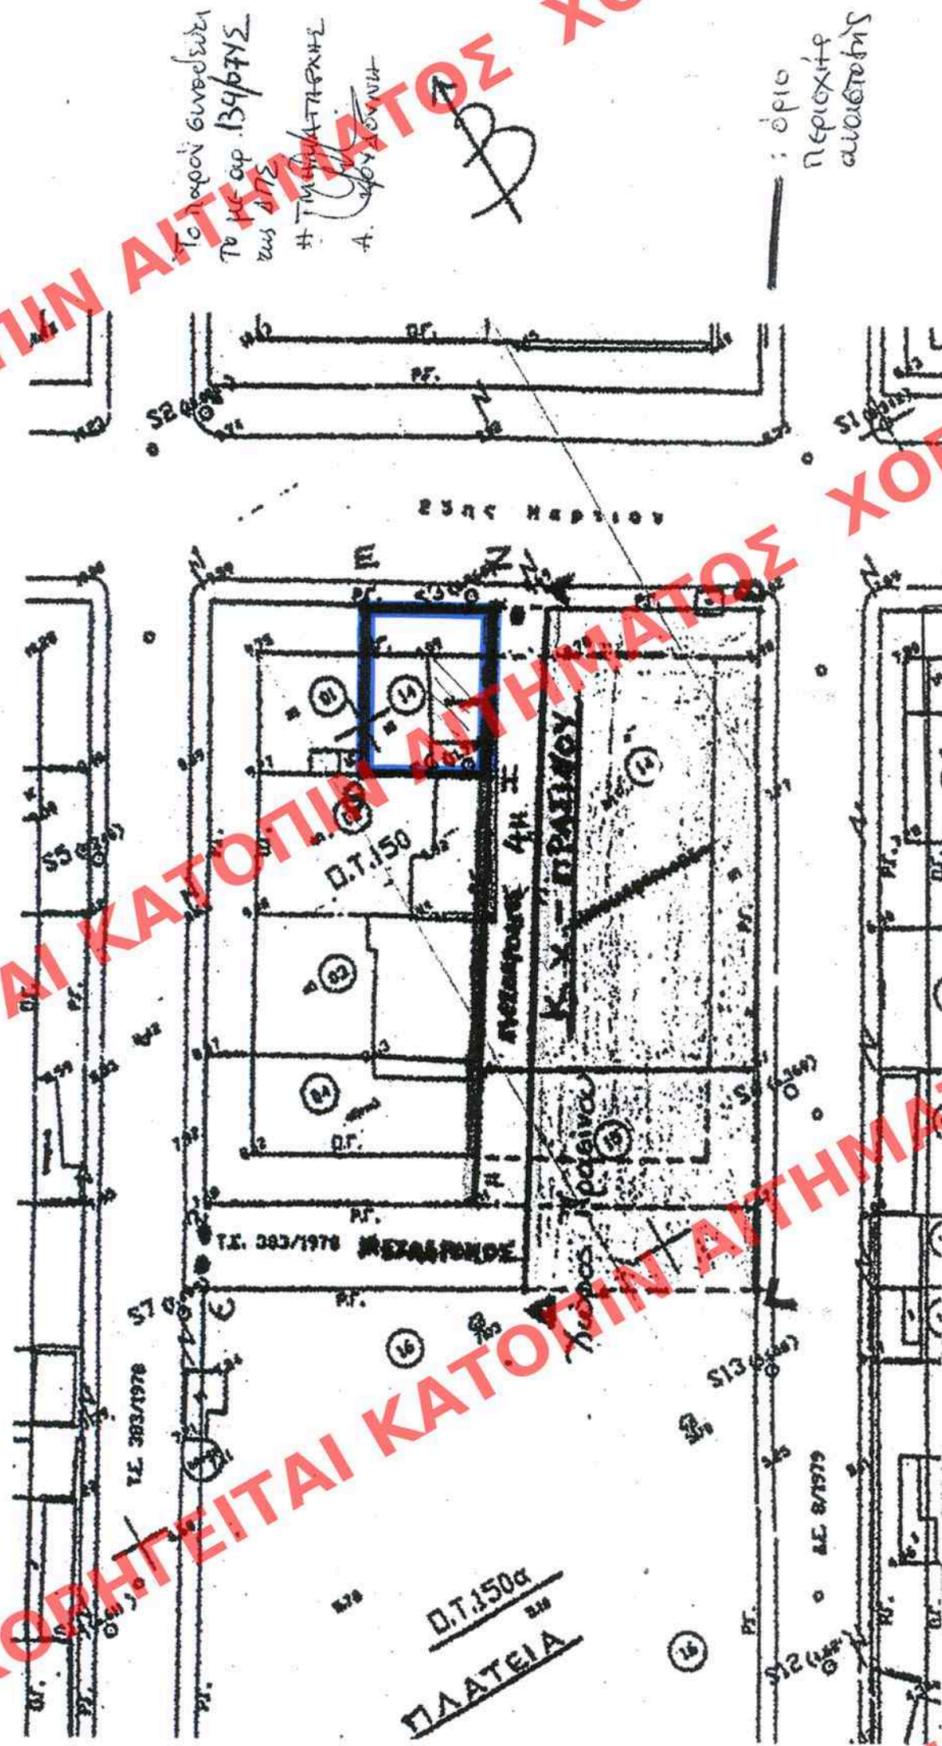

Το παρόν συνοδεύει
Το με αρ. 134/07ΥΣ
ως 2/12
Τμήμα Τεχνικής
Α. ΥΠΟΥΡΓΕΙΟ

οπίο
περιοχή
αυτοτελής

Π.Τ. 150α
ΠΛΑΤΕΙΑ