
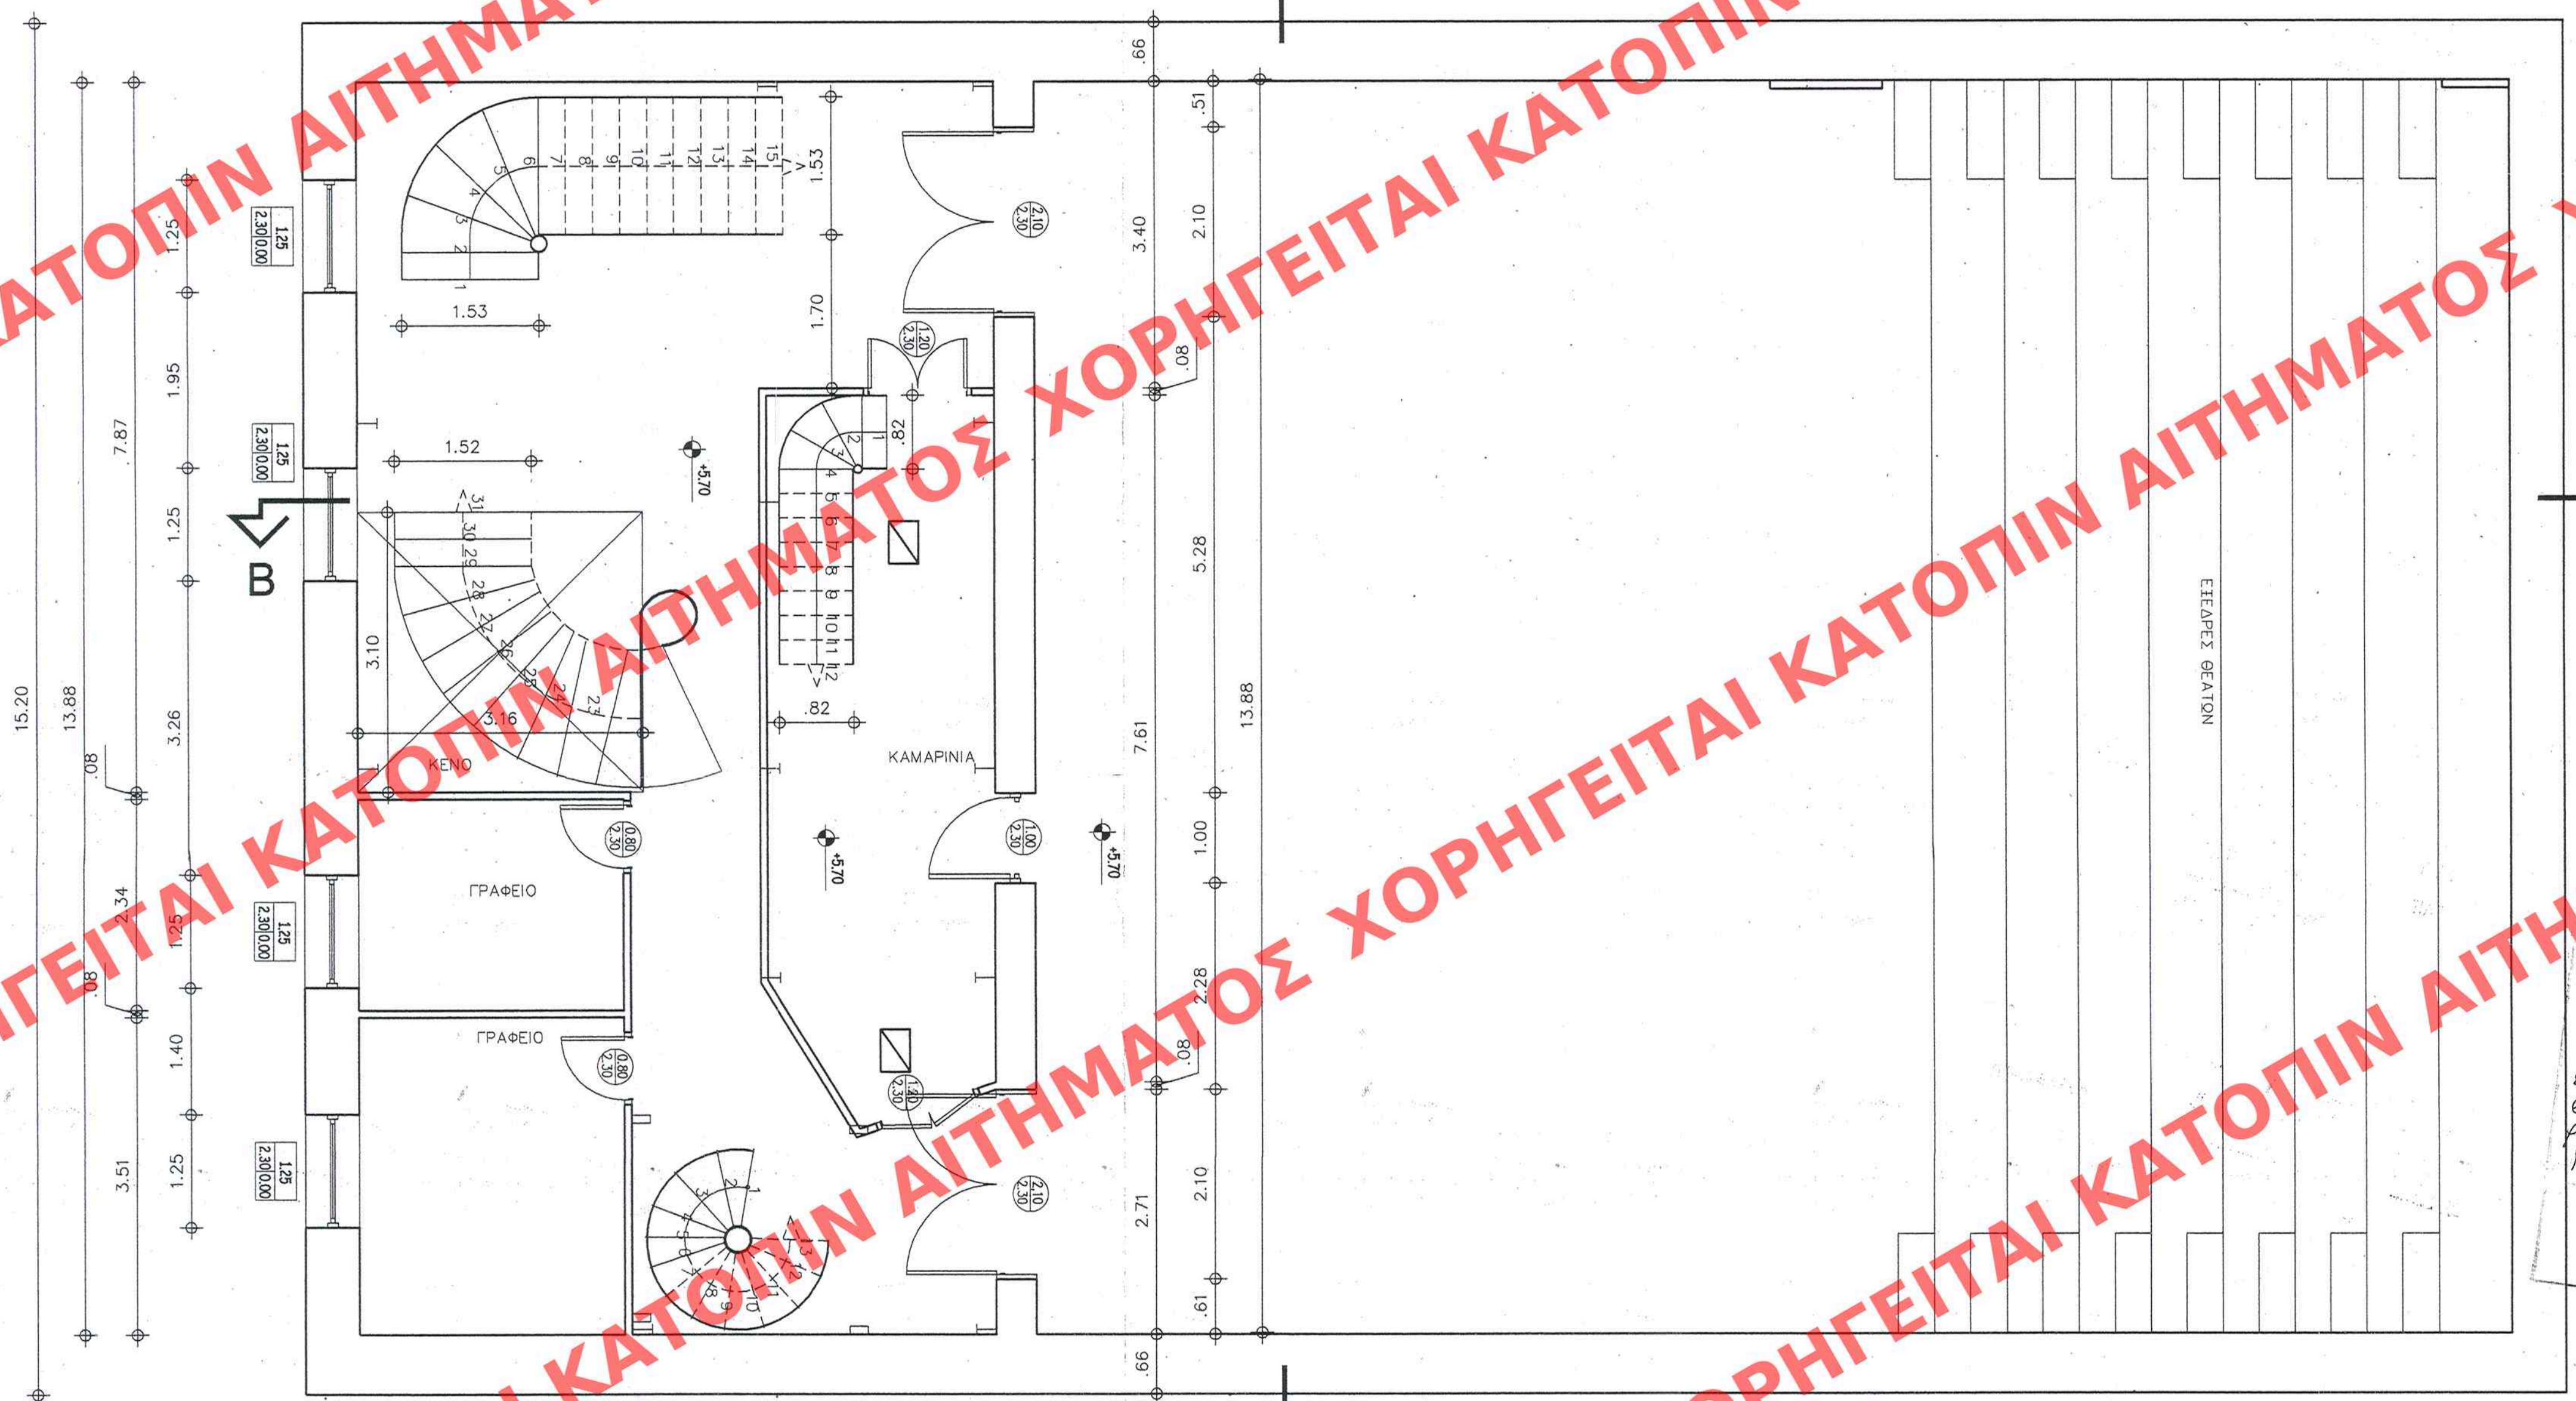
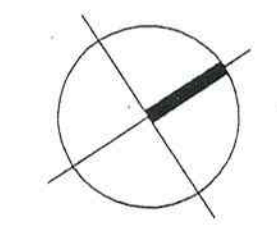


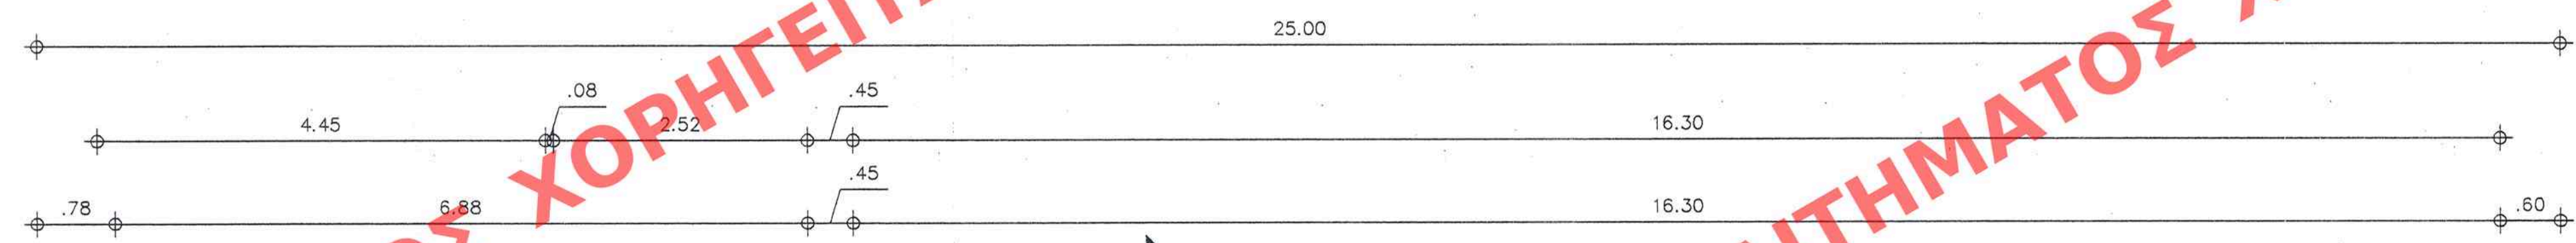

ΕΜΒΑΔΟΝ Α ΟΡΟΦΟΥ
25.00X15.20=370.20 τ.μ.

ΠΡΟΣΤΑΥΣΗ ΑΝΑΜΟΡΦΩΣΗΣ
ΣΥΝΤΑΚΤΗΣ ΚΑΙ ΑΡΧΙΤΕΚΤΟΝΑΣ
ΤΕΛ. 4/Καρο/16/10/08
ΑΔΙΚΩΝ ΟΡΩΝ 5' ΠΕΡΙΟΡΙΣΜΩΝ ΟΔΗΓΩΝ
68 ΚΠ/10/08 που έχει χαρακτηριστική θέση
στη 5' οριζόντια επιφάνεια του εγκεφάλου
μενού ρυθμ. σχεδίου Αθηνών
ΑΘΗΝΑ 11 Ιουνίου 2008
Αρ. Φ. 129/08
6/10

ΕΔΗΜΟΣΙΕΥΘΗ ΕΙΣ ΤΟ ΥΠ ΑΡΙΘΜ. 281
Α.Α.Π. ΤΕΥΧΟΣ ΤΗΣ ΕΦΗΜΕΡΙΔΑΣ ΤΗΣ ΚΥΒΕΡΝΗΣΕΩΣ
ΤΗΣ 15 Ιουλίου 2008

ΥΠΟΥΡΓΕΙΟ ΠΕΡΙΒΑΛΛΟΝΤΟΣ ΧΩΡΟΤΑΞΙΑΣ ΚΑΙ ΔΗΜΟΣΙΩΝ ΕΡΓΩΝ	
ΔΙΕΥΘΥΝΣΗ ΠΟΛΕΟΔΟΜΙΚΟΥ ΣΧΕΔΙΑΣΜΟΥ ΤΜΗΜΑ ΠΑΡΑΔΟΣΙΑΚΩΝ ΟΙΚΙΣΜΩΝ	
ΘΕΣΗ:	ΟΔΟΣ ΚΑΛΟΓΗΡΟΥ ΣΑΜΟΥΗΛ 2 Ο.Τ. 98/65 ΠΕΡΙΟΧΗ ΨΥΡΡΗ
ΘΕΜΑ:	ΚΑΘΟΡΙΣΜΟΣ ΣΥΜΠΛΗΡΩΜΑΤΙΚΩΝ ΕΙΔΙΚΩΝ ΟΡΩΝ ΚΑΙ ΠΕΡΙΟΡΙΣΜΩΝ ΔΟΜΗΣΗΣ (ΕΙΔΙΚΗ ΡΥΘΜΙΣΗ) ΣΤΟ ΔΙΑΤΗΡΗΤΕΟ ΚΤΙΡΙΟ (ΙΔΙΟΚΤΗΣΙΑΣ ΤΗΣ ΑΣΤΙΚΗΣ ΚΑΛΛΙΤΕΧΝΙΚΗΣ ΜΗ ΚΕΡΔΟΣΚΟΠΙΚΗΣ ΕΤΑΙΡΕΙΑΣ "ΕΝΤΟΣ ΤΩΝ ΤΕΧΝΩΝ") ΕΠΙ ΤΗΣ ΟΔΟΥ ΚΑΛΟΓΗΡΟΥ ΣΑΜΟΥΗΛ αρ. 2 - ΨΥΡΡΗ
ΤΙΤΛΟΣ ΣΧΕΔΙΟΥ:	ΚΑΤΟΨΗ Α ΟΡΟΦΟΥ
ΚΛΙΜΑΚΑ ΣΧΕΔΙΟΥ: 1:50	ΗΜΕΡΟΜΗΝΙΑ: ΑΠΡΙΛΙΟΣ 2007
ΑΡΙΘΜΟΣ ΣΧΕΔΙΟΥ: APX-05	
ΑΡΙΘΜΟΣ ΣΧΕΔΙΟΥ: APX-05	