ΕΔΗΜΟΣΙΕΥΘΗ ΕΙΣ ΤΟ ΥΠ' ΑΡΙΘΜ. 307 ΦΥΛΛΟ ΤΟΥ Α.Δ.Π. ΤΕΥΧΟΥΣ ΤΗΣ ΕΦΗΜΕΡΙΔΑΣ ΤΗΣ ΚΥΒΕΡΝΗΣΕΩΣ ΤΗΣ 18 Ιουλίου 2008

ΥΠΟΥΡΓΕΙΟ ΠΕΡΙΒΑΛΛΟΝΤΟΣ ΧΩΡΟΤΑΞΙΑΣ & ΔΗΜ. ΕΡΓΩΝ
ΑΠΟΦΑΣΗ ΤΗΝ ΥΠ' ΑΡΙΘΜ. Γ 27883/08
Καθορισμός ειδικών φωτ. & περιφ. - ημων. δομήσης στο διατηρητέο κτίριο που βρίσκεται επί της οδού Κολοκοτρώνη 46 εντός του εγκεκριμένου ρυμοτ. σχεδίου Πατρών (Ν. Αχαΐας).
ΑΘΗΝΑ 19 Ιουνίου 2008
Αρ. Φ 137/08 Σχ. 10

ΥΠΟΜΝΗΜΑ ΕΙΔΙΚΩΝ
1. ΣΤΟΙΧΕΙΟ ΟΠΛ. ΣΚΥΡΟΔΕΜΑΤΟΣ
2. ΣΤΟΙΧΕΙΟ ΟΠΤΟΠΛΙΝΘΟΔΟΜΗΣ
3. ΣΤΟΙΧΕΙΟ ΜΟΝΩΣΗΣ
4. ΑΝΤΙΣΕΙΣΜΙΚΟΣ ΑΡΜΟΣ
5. ΛΙΘΟΔΟΜΗ

ΧΑΡΑΚΤΗΡΙΣΜΟΣ ΚΟΥΦΩΜΑΤΩΝ
ΠΑΡΑΘΥΡΑ: τύπος σ/α, πλάτος πρέκι, ποδιά
ΠΟΡΤΕΣ: τύπος, πλάτος πρέκι, σ/α
* ΤΑ ΥΨΗ ΠΑΙΡΝΟΝΤΑΙ ΑΠΟ ΣΤΑΘΗ ΜΠΕΤΟΝ
ΣΤΑΘΜΕΣ: ΣΤΑΘΗ ΤΕΛΙΚΟΥ ΔΑΠΕΔΟΥ, ΣΤΑΘΗ ΜΠΕΤΟΝ

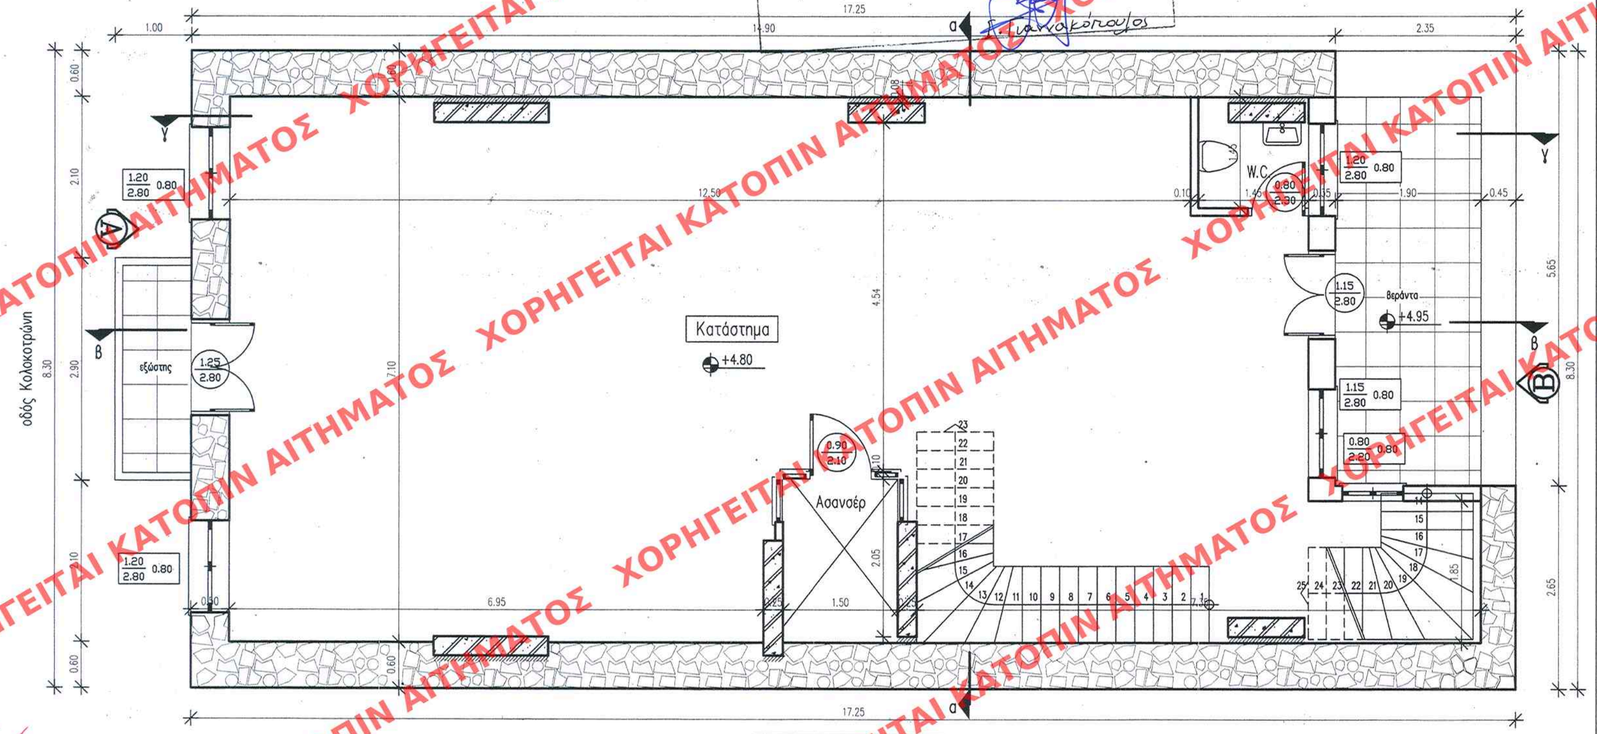

Κάτοψη Α-ορόφου

Εα-ορόφου=(17.25X8.30)-(2.35X5.65)=129.90m2
Εεξωστών=(1.00X2.90)=2.90m2

307/08

ΥΠΟΥΡΓΕΙΟ ΠΕΡΙΒΑΛΛΟΝΤΟΣ ΧΩΡΟΤΑΞΙΑΣ & ΔΗΜΟΣΙΩΝ ΕΡΓΩΝ

ΔΙΕΥΘΥΝΣΗ ΠΟΛΕΟΔΟΜΙΚΟΥ ΣΧΕΔΙΑΣΜΟΥ ΤΜΗΜΑ ΠΑΡΑΔΟΣΙΑΚΩΝ ΟΙΚΙΣΜΩΝ

Έργο: ΕΙΔΙΚΗ ΡΥΘΜΙΣΗ ΣΕ ΔΙΑΤΗΡΗΤΕΟ ΚΤΙΡΙΟ ΙΔΙΟΚΤΗΣΙΑΣ ΑΘΑΝΑΣΟΠΟΥΛΟΥ ΧΡΗΣΤΟΥ Ο.Ε ΠΟΥ ΒΡΙΣΚΕΤΑΙ ΣΤΗΝ ΟΔΟ ΚΟΛΟΚΟΤΡΩΝΗ 46, ΣΤΗΝ ΠΑΤΡΑ

Θέμα: ΚΑΤΟΨΗ Α-ΟΡΟΦΟΥ | Κλίμακα: 1:50

ΑΡΙΘ. ΣΧΕΔΙΟΥ Γενικός ..... Ειδικός .....
ΕΡΜΑΡΙΟΝ Θυρίς ..... Φακ. .....
ΕΓΓΡΑΦΩΝ Αριθ. Πρωτ. ..... Θυρίς ..... Φακ. .....

ΧΟΡΗΓΕΙΤΑΙ ΚΑΤΟΠΙΝ ΑΙΤΗΜΑΤΟΣ