



307/08

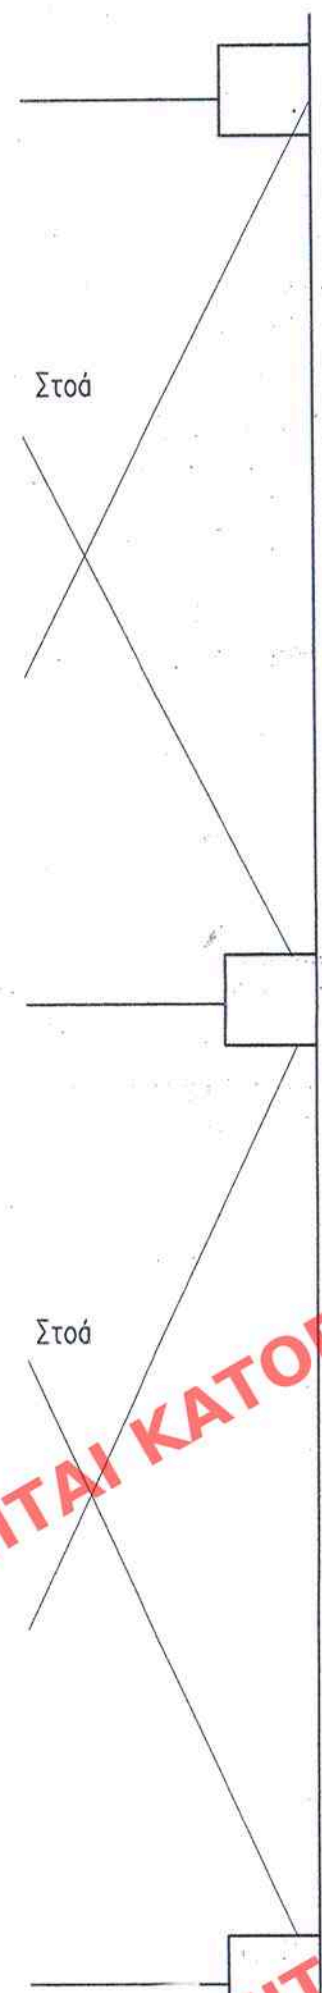

οδός Κολοκοτρώνη (πλάτους 10.60m)
πλάτος διανοιγμένοι & ασφαλισμένοι

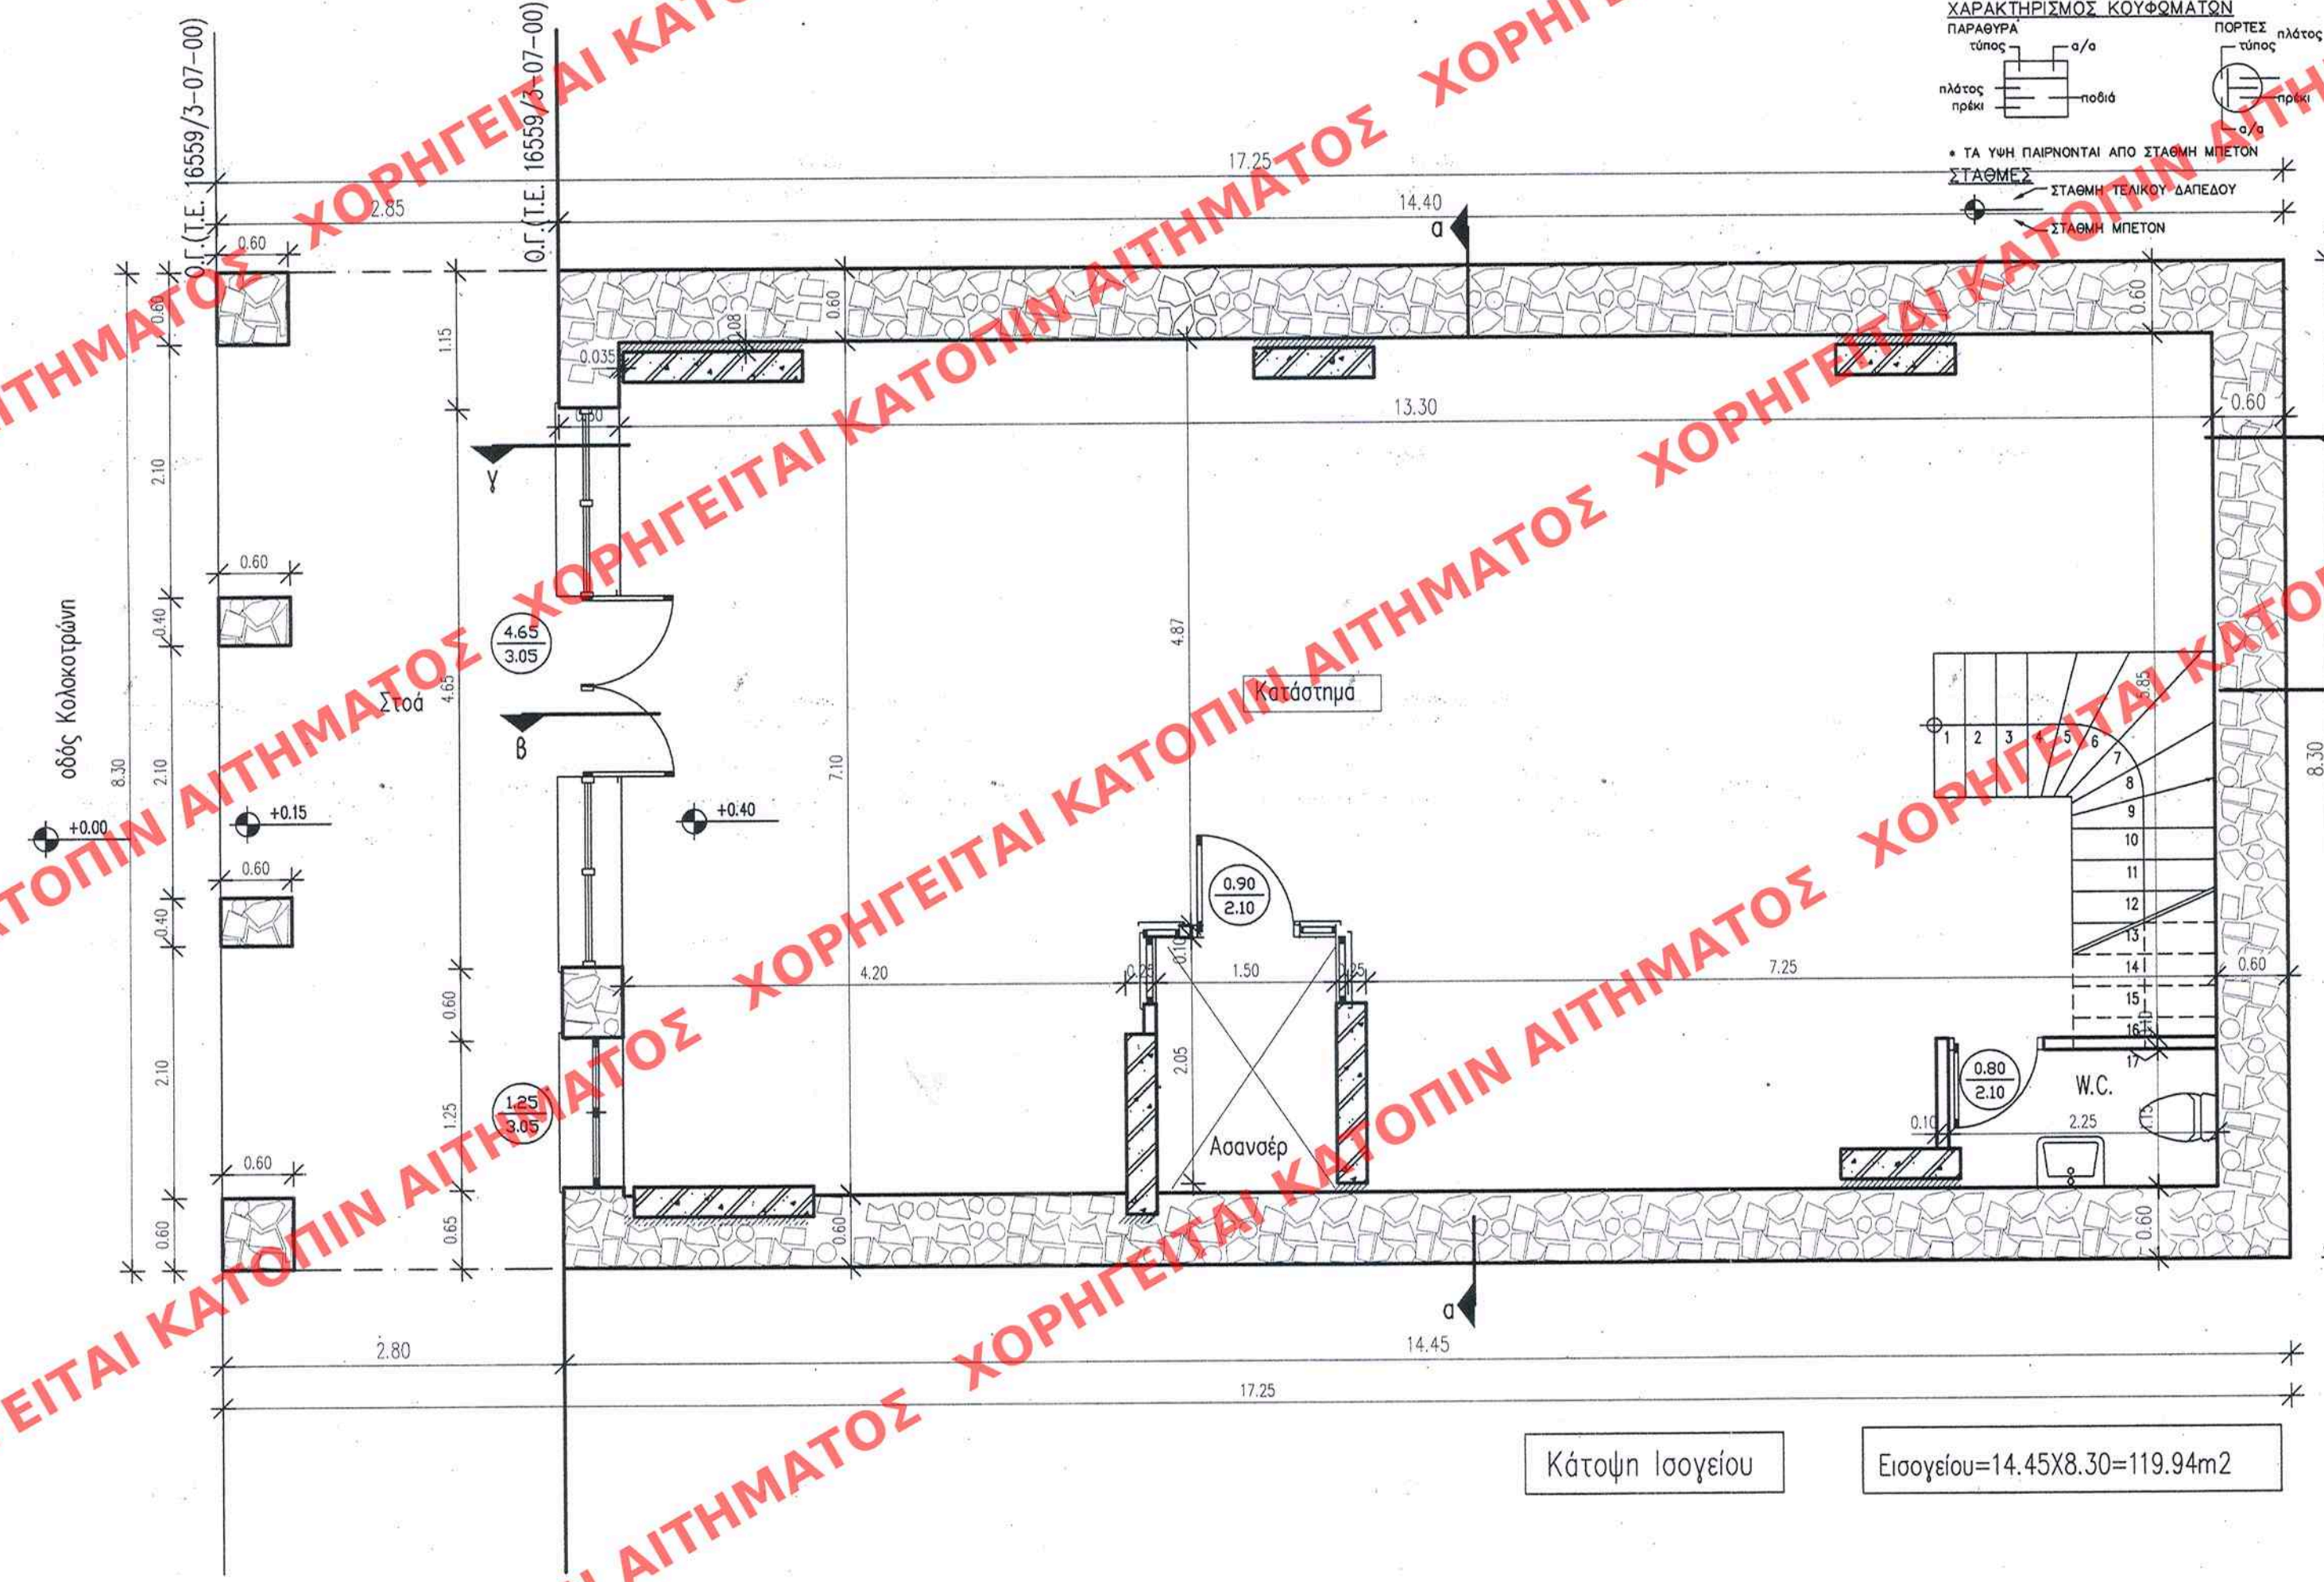

Κάτοψη Ισογείου

Εισογείου=14.45x8.30=119.94m²

- ΥΠΟΜΝΗΜΑ ΥΛΙΚΩΝ
1. ΣΤΟΙΧΕΙΟ ΟΠΛ. ΣΚΥΡΟΔΕΜΑΤΟΣ
 2. ΣΤΟΙΧΕΙΟ ΟΠΤΟΠΛΗΘΟΔΟΜΗΣ
 3. ΣΤΟΙΧΕΙΟ ΜΟΝΩΣΗΣ
 4. ΑΝΤΙΣΕΙΣΜΙΚΟΣ ΑΡΜΟΣ
 5. ΛΙΘΟΔΟΜΗ
- ΧΑΡΑΚΤΗΡΙΣΜΟΣ ΚΟΥΦΩΜΑΤΩΝ
- ΠΑΡΑΘΥΡΑ
- τύπος α/α πλάτος πρέκι
- ΠΟΡΤΕΣ
- πλάτος α/α πρέκι
- * ΤΑ ΥΨΗ ΠΑΙΡΝΟΝΤΑΙ ΑΠΟ ΣΤΑΘΜΗ ΜΠΕΤΟΝ
- ΣΤΑΘΜΕΣ
- ΣΤΑΘΜΗ ΤΕΛΙΚΟΥ ΔΑΠΕΔΟΥ
- ΣΤΑΘΜΗ ΜΠΕΤΟΝ

307/08 ΥΠΟΥΡΓΕΙΟ ΠΕΡΙΒΑΛΛΟΝΤΟΣ ΧΩΡΟΤΑΞΙΑΣ & ΔΗΜΟΣΙΩΝ ΕΡΓΩΝ ΔΙΕΥΘΥΝΣΗ ΠΟΛΕΟΔΟΜΙΚΟΥ ΣΧΕΔΙΑΣΜΟΥ ΤΜΗΜΑ ΠΑΡΑΔΟΣΙΑΚΩΝ ΟΙΚΙΣΜΩΝ									
ΕΔΗΜΟΣΙΕΥΘΗ ΕΙΣ ΤΟ ΥΠ' ΑΡΙΘΜ. 307 ΦΥΛΛΟ ΤΟΥ Δ.Π. ΤΕΥΧΟΥΣ ΤΗΣ ΕΦΗΜΕΡΙΔΑΣ ΤΗΣ ΚΥΒΕΡΝΗΣΕΩΣ ΤΗΣ 18. Ιουλίου 2008									
Εργο	ΕΙΔΙΚΗ ΡΥΘΜΙΣΗ ΣΕ ΔΙΑΤΗΡΗΤΕΟ ΚΤΙΡΙΟ ΙΔΙΟΚΤΗΣΙΑΣ ΑΘΑΝΑΣΟΠΟΥΛΟΥ ΧΡΗΣΤΟΥ Ο.Ε ΠΟΥ ΒΡΙΣΚΕΤΑΙ ΣΤΗΝ ΟΔΟ ΚΟΛΟΚΟΤΡΩΝΗ 46, ΣΤΗΝ ΠΑΤΡΑ								
Θέμα	ΚΑΤΟΨΗ ΙΣΟΓΕΙΟΥ Αρ. φ. 137/08 σχ. 10 Κλίμακα: 1:50								
ΥΠΟΥΡΓΕΙΟ ΠΕΡΙΒΑΛΛΟΝΤΟΣ ΧΩΡΟΤΑΞΙΑΣ & ΔΗΜ. ΕΡΓΩΝ ΤΗΝ ΥΠ' ΑΡΙΘΜ. Γ. 27889/08 ΑΠΦΑΣΗ "Καθορισμός ειδικών όρων 5' παράφρ- εων δομικής στο διατηρητέο κτίριο που βρίσκεται επί της οδού Κολοκοτρώνη 46, ενός του εγκεκριμένου ρυμοτ. σχεδίου Πατρών (ν. Αρχαίας)" ΑΘΗΝΑ 19. Ιουλίου 2008 Δ. Γ. Γαλακτοπούλου <table><tr><td>ΑΡΙΘ. ΣΧΕΔΙΟΥ</td><td>Γενικός</td></tr><tr><td>ΕΡΜΑΡΙΟΝ</td><td>Ειδικός</td></tr><tr><td>ΕΓΓΡΑΦΩΝ</td><td>Θετός</td></tr><tr><td></td><td>Φακ.</td></tr></table>		ΑΡΙΘ. ΣΧΕΔΙΟΥ	Γενικός	ΕΡΜΑΡΙΟΝ	Ειδικός	ΕΓΓΡΑΦΩΝ	Θετός		Φακ.
ΑΡΙΘ. ΣΧΕΔΙΟΥ	Γενικός								
ΕΡΜΑΡΙΟΝ	Ειδικός								
ΕΓΓΡΑΦΩΝ	Θετός								
	Φακ.								