

ΥΠΟΥΡΓΕΙΟ ΠΕΡΙΒΑΛΛΟΝΤΟΣ
ΧΩΡΟΤΑΞΙΑΣ & ΔΗΜΟΣΙΩΝ ΕΡΓΩΝ

ΔΙΕΥΘΥΝΣΗ ΠΟΛΕΟΔΟΜΙΚΟΥ ΣΧΕΔΙΑΣΜΟΥ ΤΜΗΜΑ
ΠΑΡΑΔΟΣΙΑΚΩΝ ΟΙΚΙΣΜΩΝ

ΕΙΔΙΚΗ ΡΥΘΜΙΣΗ ΣΕ ΔΙΑΤΗΡΗΤΕΟ ΚΤΙΡΙΟ ΙΔΙΟΚΤΗΣΙΑΣ
ΑΘΑΝΑΣΟΠΟΥΛΟΥ ΧΡΗΣΤΟΥ Ο.Ε ΠΟΥ ΒΡΙΣΚΕΤΑΙ
ΣΤΗΝ ΟΔΟ ΚΟΛΟΚΟΤΡΩΝΗ 46, ΣΤΗΝ ΠΑΤΡΑ

ΚΑΤΟΨΗ ΣΤΕΓΗΣ

Κλίμακα: 1:50

ΑΡΙΘ. ΣΧΕΔΙΟΥ	Γενικός
	Ειδικός
ΕΡΜΑΡΙΟΝ	Θυρίς
ΕΓΓΡΑΦΩΝ	Αριθ. Πρωτ.
	Θυρίς


ΕΔΗΜΟΣΙΕΥΘΗ ΕΙΣ ΤΟ ΥΠ' ΑΡΙΘΜ. 307..... ΦΥΛΛΟ ΤΟΥ
..... Δ.Α.Π. ΤΕΥΧΟΣ ΤΗΣ ΕΦΗΜΕΡΙΔΑΣ ΤΗΣ ΚΥΒΕΡΝΗΣΕΩΣ
ΤΗΣ 18 Ιουνίου 2008

ΥΠΟΥΡΓΕΙΟ
ΠΕΡΙΒΑΛΛΟΝΤΟΣ ΧΩΡΟΤΑΞΙΑΣ & ΔΗΜ. ΕΡΓΩΝ
ΣΥΜΦΩΝΑ ΜΕ ΤΗΝ ΥΠ' ΑΡΙΘΜ. Γ.27889/08 ΑΠΟΦΑΣΗ
"Καθορισμού ορίων όρων 5' περιωρί-
σμων πόλεως διατηρητέο κτίριο που
βρίσκεται επί της οδού Κολοκοτρώνη 46
εντός του εγκεκριμένου ρυθμοτ. σχε-
δίου Πατρών (Υ. Αρχαιοθ.)

ΑΘΗΝΑ 19 Ιουνίου 2008
Δ/ντης
Γ. Παπαδόπουλος

Αρ.φ. 137/08
Σχ. 10

Κάτοψη Στεγής

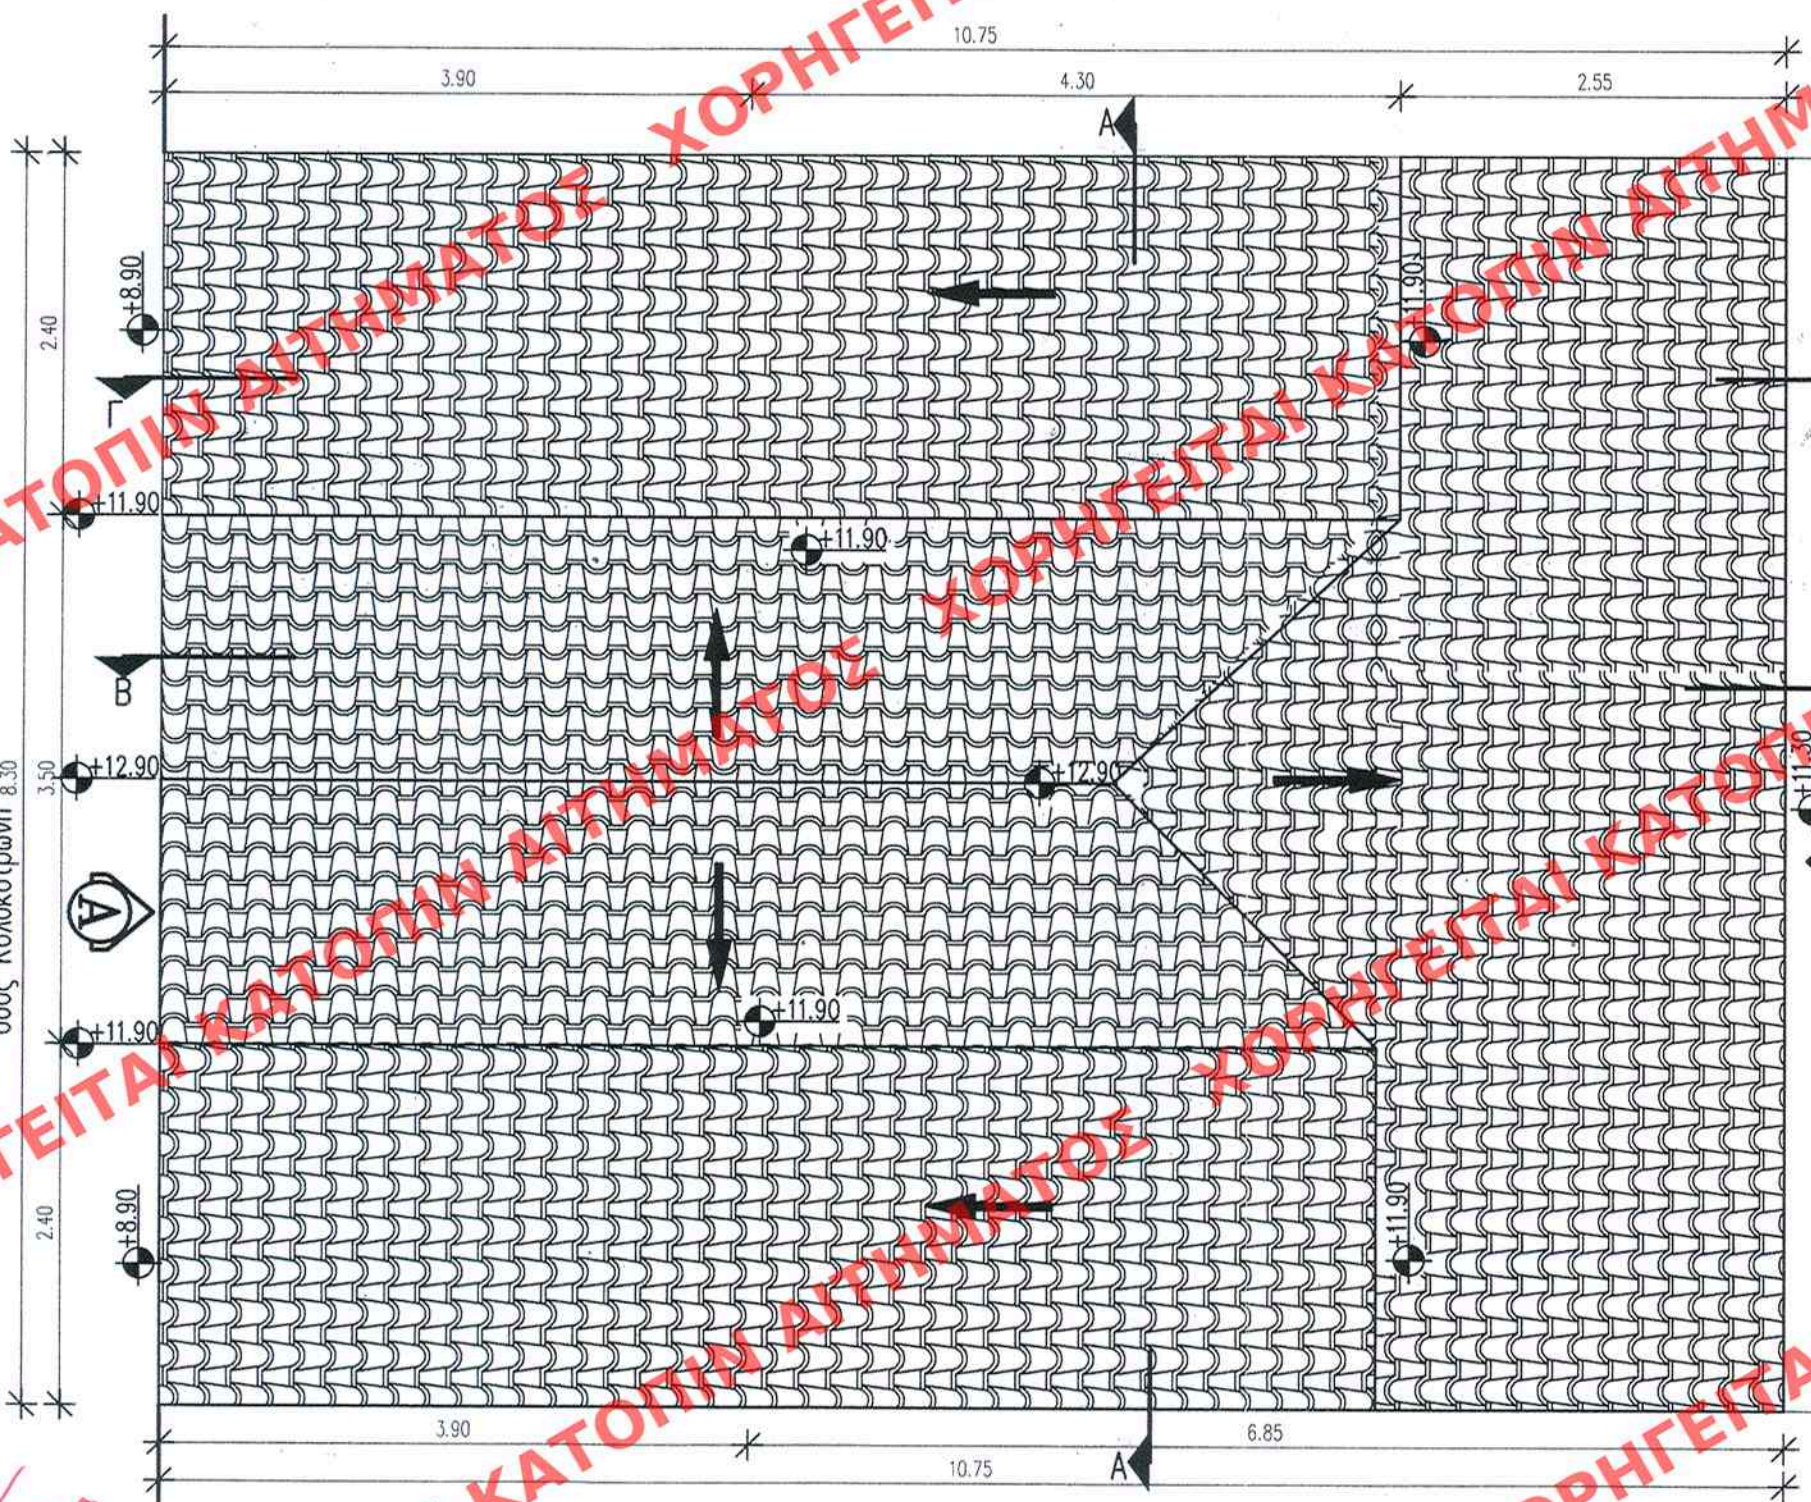

307/08