


+12.90
+11.90
+11.30

+8.90
+7.45
+4.80

+0.40
+0.00

-2.60

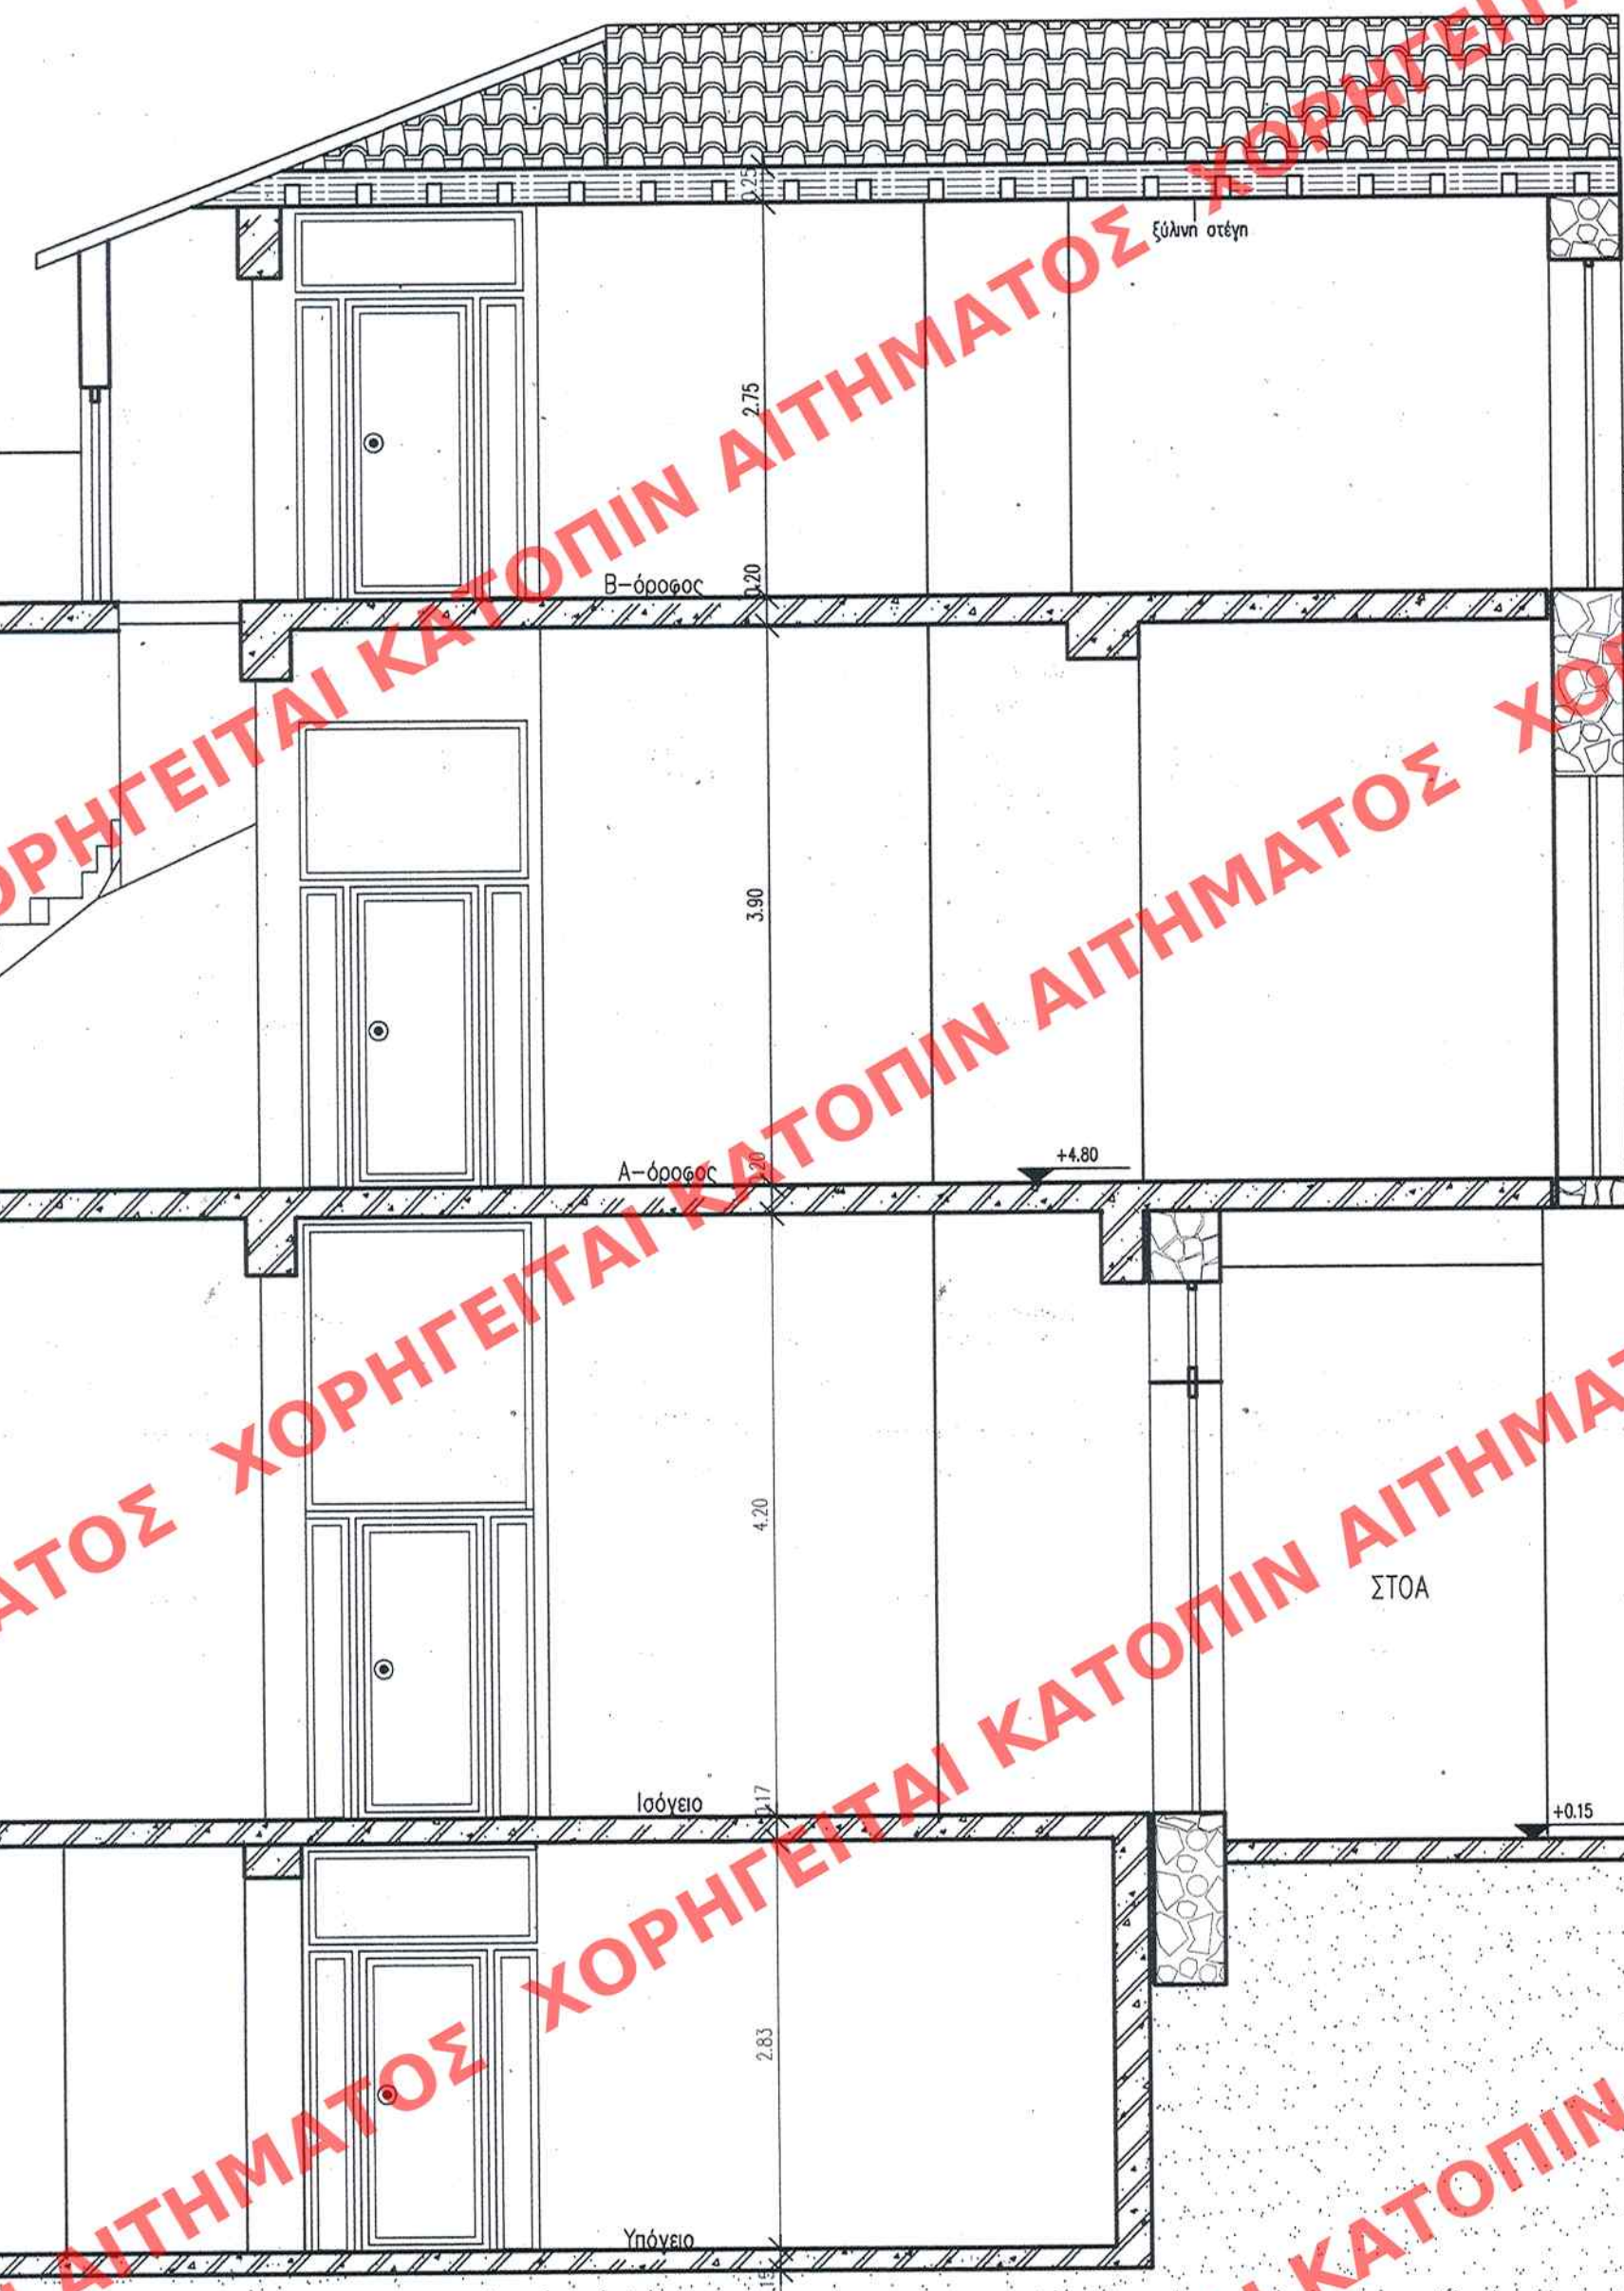

Τομή Β


+12.90
+11.90

+8.90

+4.85
+4.80

+0.40
+0.00

-2.60

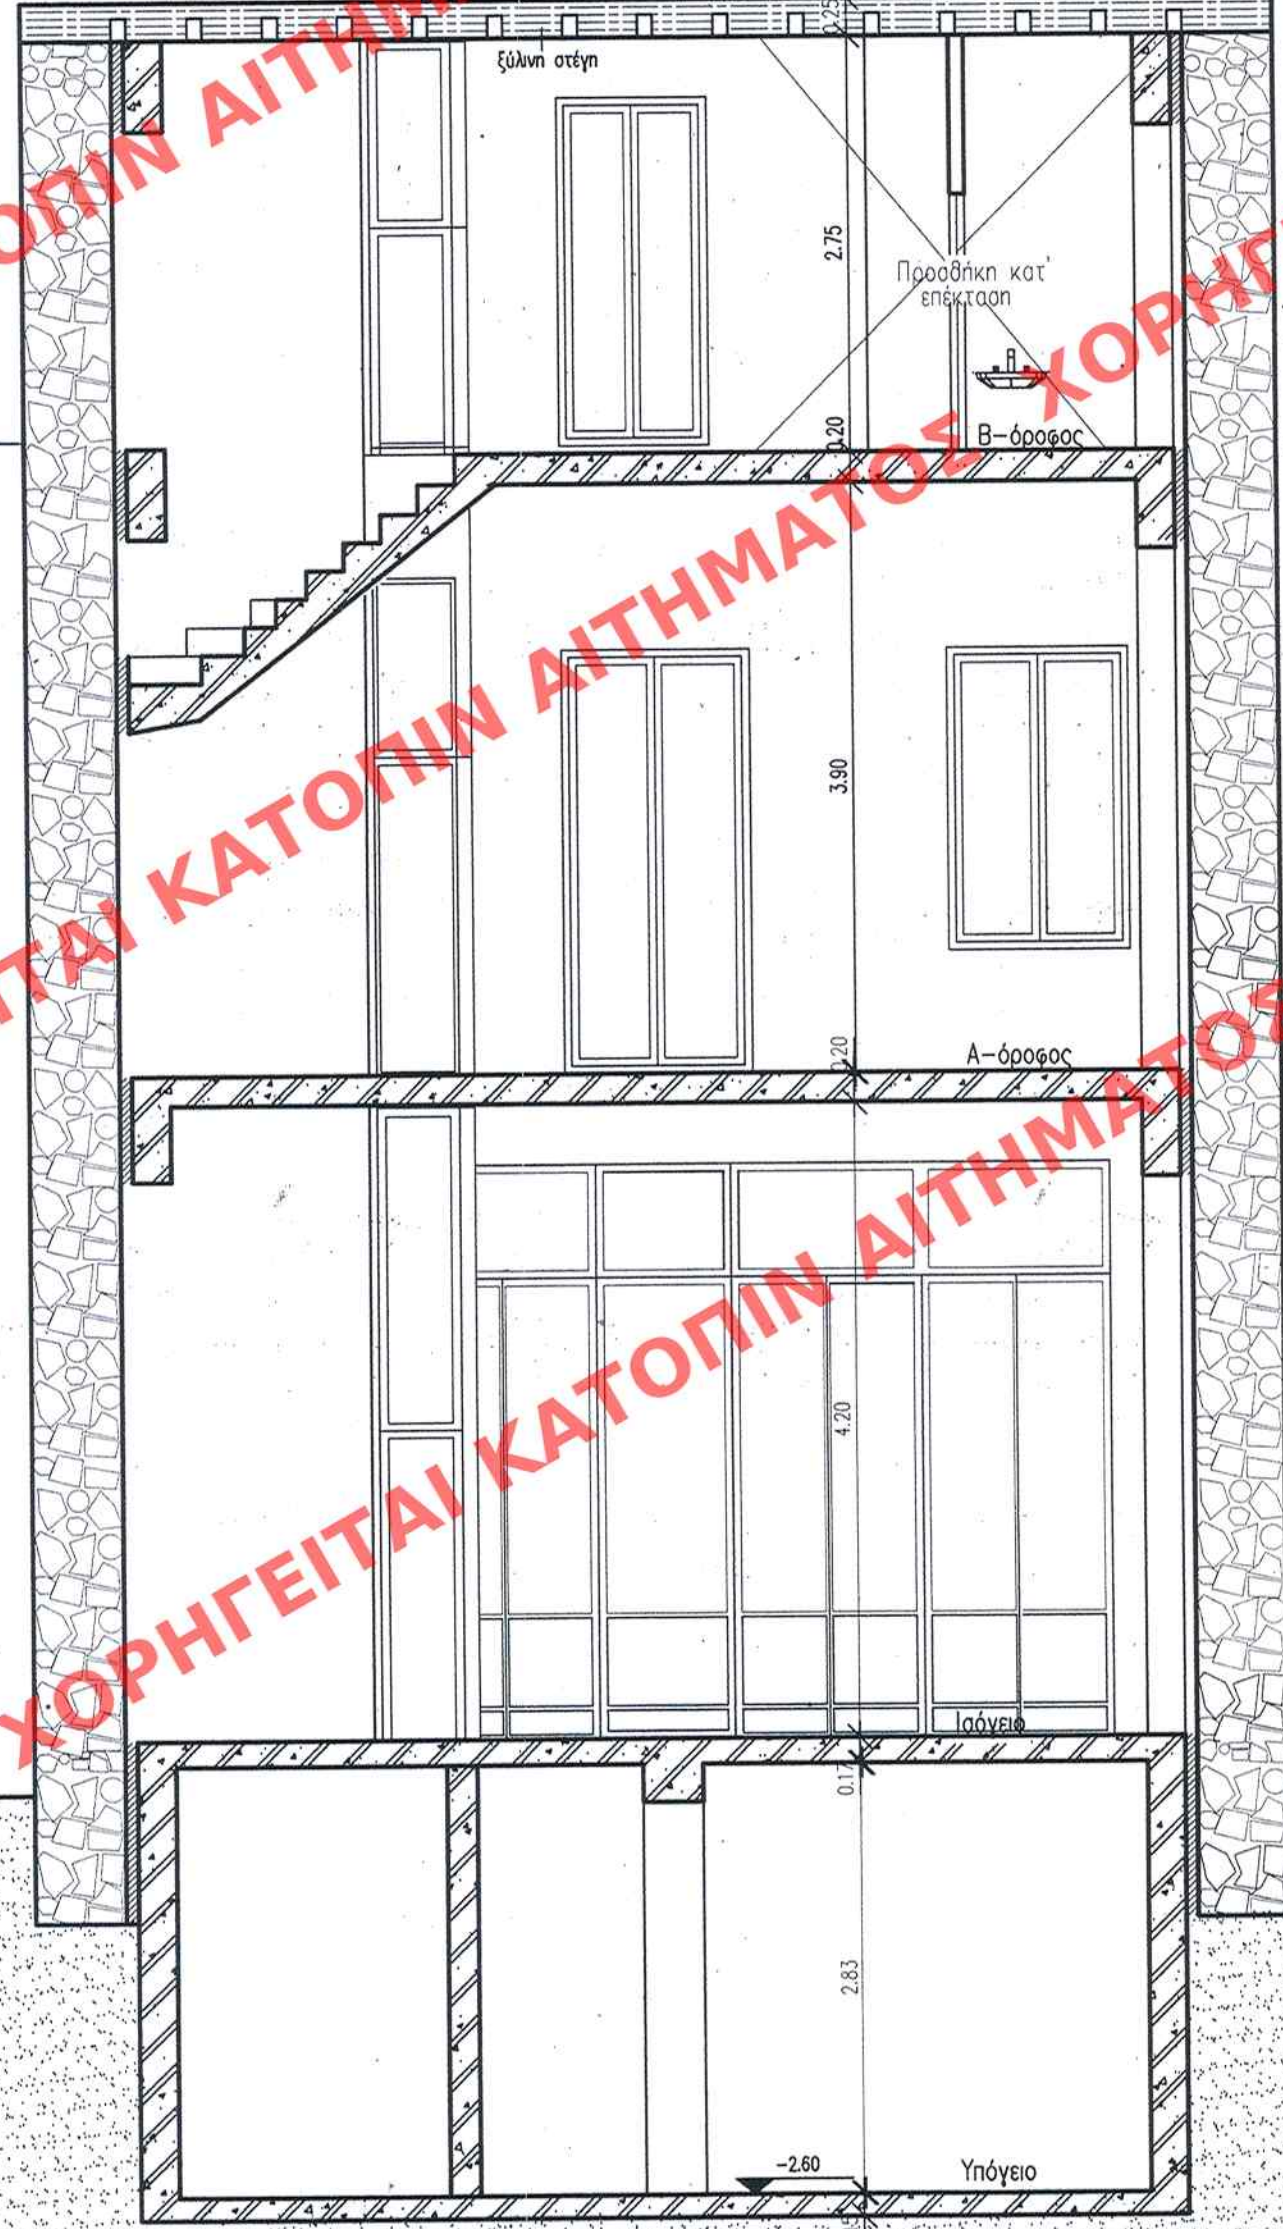

Τομή Α

+12.90
+11.90

+8.90

+4.80

+0.40
+0.00

-2.60

ΥΠΟΥΡΓΕΙΟ ΠΕΡΙΒΑΛΛΟΝΤΟΣ ΧΩΡΟΤΑΞΙΑΣ & ΔΗΜΟΣΙΩΝ ΕΡΓΩΝ

ΔΙΕΥΘΥΝΣΗ ΠΟΛΕΟΔΟΜΙΚΟΥ ΣΧΕΔΙΑΣΜΟΥ ΤΜΗΜΑ
ΠΑΡΑΔΟΣΙΑΚΩΝ ΟΙΚΙΣΜΩΝ

ΕΛΛΗΝΙΣΤΕΥΣΗ ΕΙΣ ΤΟ ΥΠ ΑΡΙΘΜ. 307 ΦΥΛΛΟ ΤΟΥ
... Α.Α.Π. ΤΕΥΧΟΥΣ ΤΗΣ ΕΦΗΜΕΡΙΔΑΣ ΤΗΣ ΚΥΒΕΡΝΗΣΕΩΣ
ΤΗΣ 18.6.2008

ΕΡΓΟ
ΕΙΔΙΚΗ ΡΥΘΜΙΣΗ ΣΕ ΔΙΑΤΗΡΗΤΕΟ ΚΤΙΡΙΟ ΙΔΙΟΚΤΗΣΙΑΣ
ΑΘΑΝΑΣΟΠΟΥΛΟΥ ΧΡΗΣΤΟΥ Ο.Ε ΠΟΥ ΒΡΙΣΚΕΤΑΙ
ΣΤΗΝ ΟΔΟ ΚΟΛΟΚΟΤΡΩΝΗ 46, ΣΤΗΝ ΠΑΤΡΑ

ΘΕΜΑ
ΤΟΜΕΣ Α-Α & Β-Β
Αρ. Φ. 137/08
Εχ. 10
Κλίμακα: 1:50

ΥΠΟΥΡΓΕΙΟ ΠΕΡΙΒΑΛΛΟΝΤΟΣ ΧΩΡΟΤΑΞΙΑΣ & ΔΗΜ. ΕΡΓΩΝ	ΑΡΙΘ. ...	ΕΙΔΙΚΟΣ ...
ΕΛΛΗΝΙΣΤΕΥΣΗ ΕΙΣ ΤΟ ΥΠ ΑΡΙΘΜ. Γ. 27889/08	ΕΠΙΣΤΑΣ ...	ΕΠΙΣΤΑΣ ...
ΚΑΘΟΡΙΣΜΟΣ ΕΙΔΙΚΩΝ ΟΡΩΝ 5' ΠΕΡΙΟΡΙΣΜΩΝ ΔΟΜΗΣΗΣ ΣΤΟ ΔΙΑΤΗΡΗΤΕΟ ΚΤΙΡΙΟ ΠΟΥ ΒΡΙΣΚΕΤΑΙ ΕΠΙ ΤΗΣ ΟΔΟΥ ΚΟΛΟΚΟΤΡΩΝΗ 46 ΕΝΤΟΣ ΤΟΥ ΕΓΚΕΚΡΙΜΕΝΟΥ ΡΥΘΜ. ΣΧΕΔΙΟΥ ΠΑΤΡΩΝ (v. ΑΓΑΙΩΝ)	ΕΡΜΑΡΙΩΝ ΘΥΡΩΝ ...	ΦΑΚ. ...
ΑΘΗΝΑ 19 Ιουνίου 2008	ΕΓΓΡΑΦΩΝ Αρ. Β. Πρωτ. ...	ΦΑΚ. ...
Δ/ντης	...	...