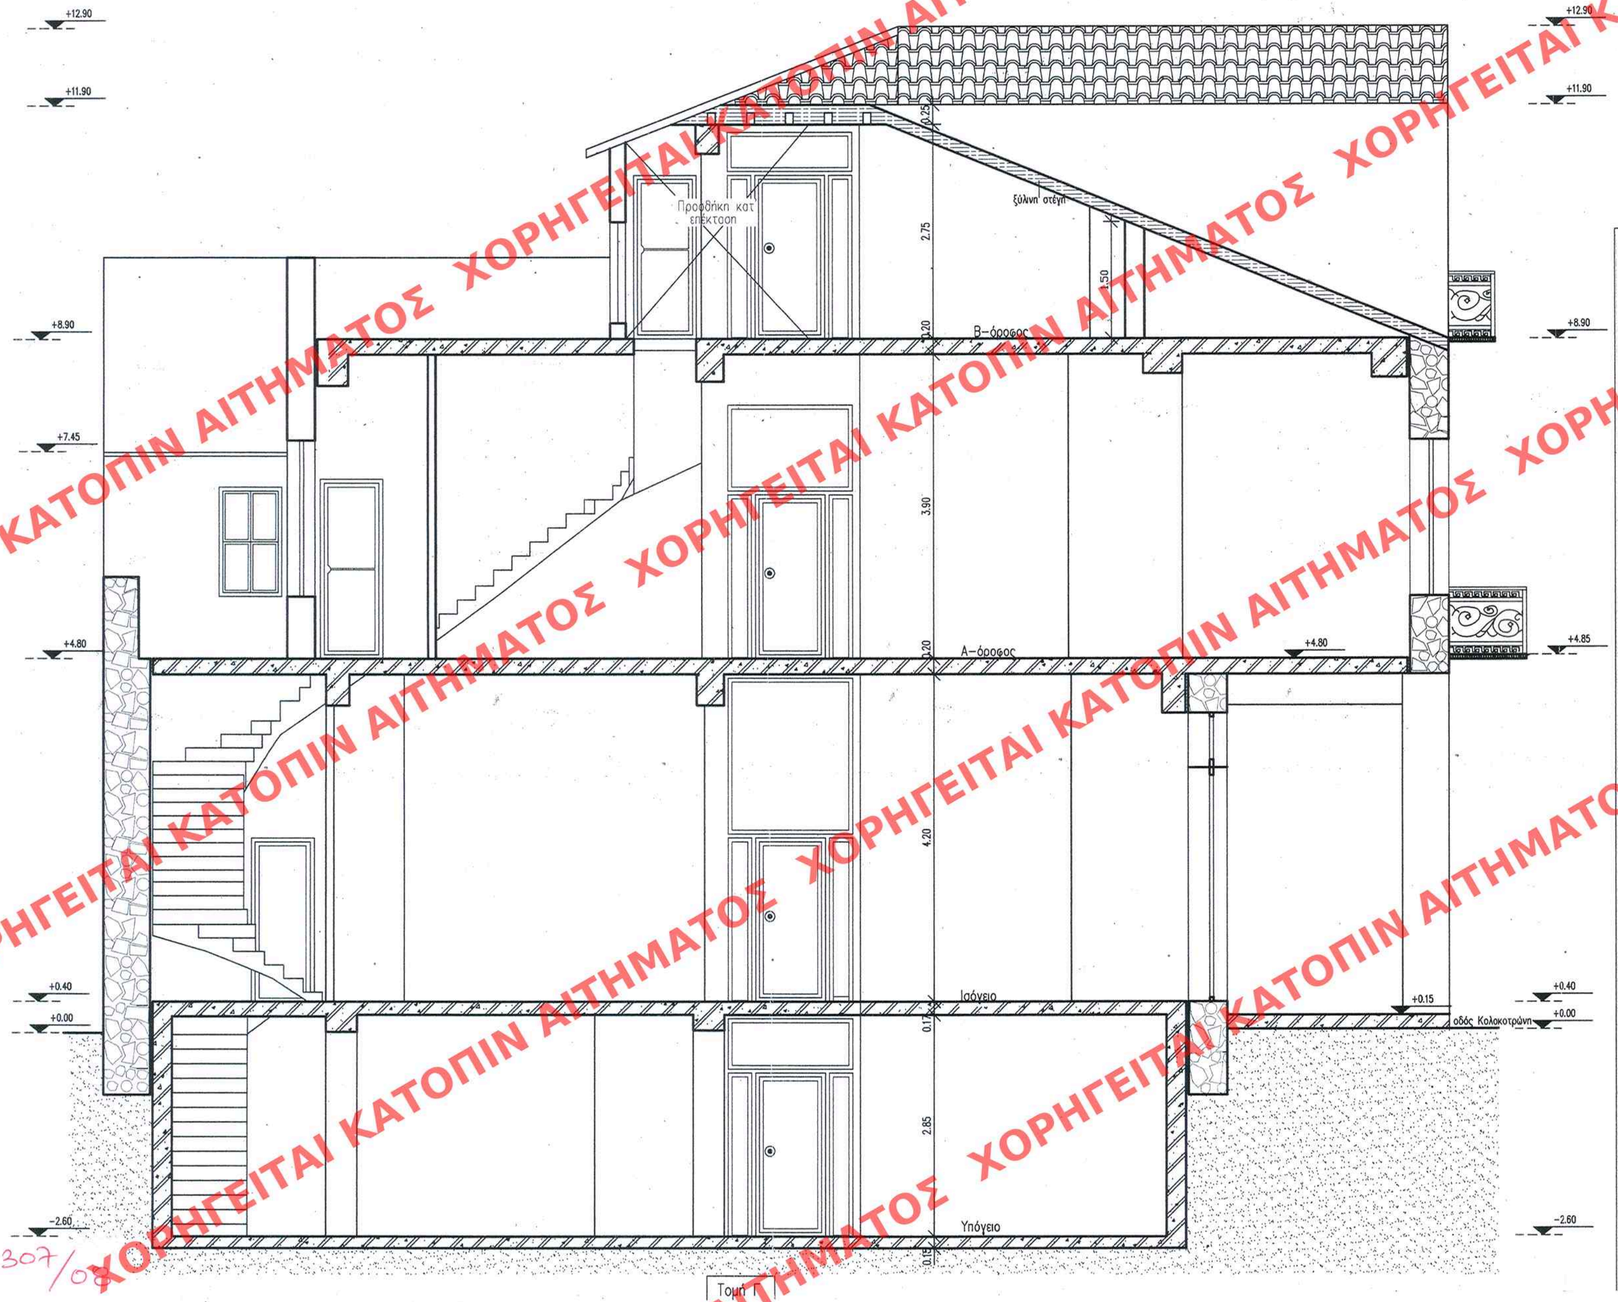


Τομή Γ-Γ

ΥΠΟΥΡΓΕΙΟ ΠΕΡΙΒΑΛΛΟΝΤΟΣ ΧΩΡΟΤΑΞΙΑΣ & ΔΗΜ. ΕΡΓΩΝ
ΕΓΚΡΙΘΗ ΜΕ ΤΗΝ ΥΠ' ΑΡΙΘΜ. Γ27889/08 ΑΠΟΦΑΣΗ
"Καθορισμού ειδικών όρων & περιορισμών δόμησης στο διατηρητέο κτίριο που βρίσκεται επί της οδού Κολοκοτρώνη 46 εντός του εγκεκριμένου ρυμοτ. σχεδίου Πατρών (γ. Αχαΐας)"
ΑΘΗΝΑ 19 Ιουνίου 2008
Ο Δ/ντής
Ι. Γιαννακόπουλος

307/08

Αρ.φ. 137/08
σχ. 10

# ΥΠΟΥΡΓΕΙΟ ΠΕΡΙΒΑΛΛΟΝΤΟΣ ΧΩΡΟΤΑΞΙΑΣ & ΔΗΜΟΣΙΩΝ ΕΡΓΩΝ

ΔΙΕΥΘΥΝΣΗ ΠΟΛΕΟΔΟΜΙΚΟΥ ΣΧΕΔΙΑΣΜΟΥ ΤΜΗΜΑ ΠΑΡΑΔΟΣΙΑΚΩΝ ΟΙΚΙΣΜΩΝ

ΕΔΗΜΟΣΙΕΥΘΗ ΕΙΣ ΤΟ ΥΠ ΑΡΙΘΜ 307 ΦΥΛΛΟ ΤΟΥ ΑΑΠ ΤΕΥΧΟΥΣ ΤΗΣ ΕΦΗΜΕΡΙΔΑΣ ΤΗΣ ΚΥΒΕΡΝΗΣΕΩΣ ΤΗΣ 18 Ιουνίου 2008

Έργο: ΕΙΔΙΚΗ ΡΥΘΜΙΣΗ ΣΕ ΔΙΑΤΗΡΗΤΕΟ ΚΤΙΡΙΟ ΙΔΙΟΚΤΗΣΙΑΣ ΑΘΑΝΑΣΟΠΟΥΛΟΥ ΧΡΗΣΤΟΥ Ο.Ε ΠΟΥ ΒΡΙΣΚΕΤΑΙ ΣΤΗΝ ΟΔΟ ΚΟΛΟΚΟΤΡΩΝΗ 46, ΣΤΗΝ ΠΑΤΡΑ

Θέμα: ΤΟΜΗ Γ-Γ

Κλίμακα: 1:50

ΑΡΙΘ. ΣΧΕΔΙΟΥ Γενικός ..... Ειδικός .....
ΕΡΜΑΡΙΟΝ Θυρίς ..... Φακ. .....
ΕΓΓΡΑΦΩΝ Αριθ. Πρωτ. ..... Θυρίς ..... Φακ. .....

ΧΟΡΗΓΕΙΤΑΙ ΚΑΤΟΠΙΝ ΑΙΤΗΜΑΤΟΣ

307/08