


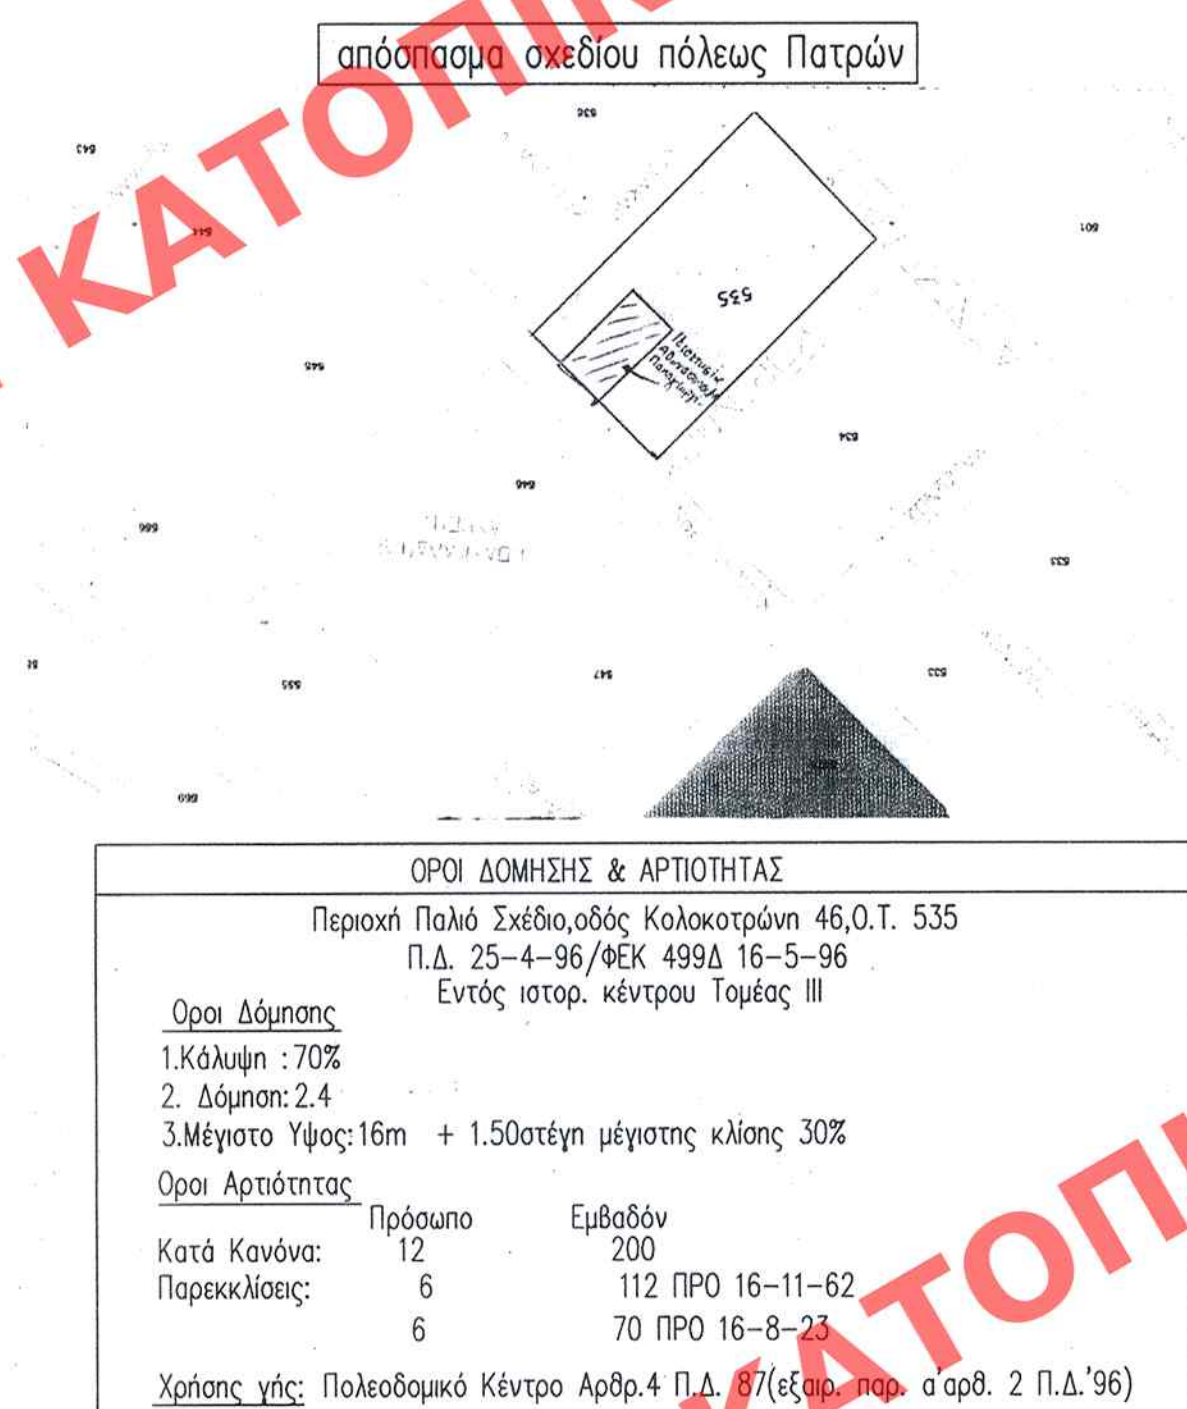

ΥΠΕΥΘΥΝΗ ΔΗΛΩΣΗ ΤΟΥ Ν.651/77

Ο παρακάτω υπογεγραμμένος μηχανικός δηλώνω υπεύθυνα τα εξής:

1. Το υπό στοιχεία Α.Β.Γ.Δ.Ε.Ζ.Α. οικοπέδο όπως απεικονίζεται στο παρόν τοπογραφικό διάγραμμα έχει εμβαδόν 143,18m² και βρίσκεται στην οδό Κολοκοτρώνη 46, στο 0.1.535. ιδιοκτησίας Αθανασίουλου Χρήστου, ευρισκόμενη εντός του Σχεδίου Πόλεως στην τομή II του Ιστορικού Κέντρου Πατρών, όσον αφορά τους άξονες δόμησης και αρτιότητας (Π.Δ. 25-4-96, ΦΕΚ 499Δ/16-5-1996) και στην ζώνη με στοιχεία Π στο Ο.Τ. 535 και είναι κατά παρέκκλιση άρθρο και οικοδομήσιμα.
2. Η Ανωτέρω ιδιοκτησία δεν υπάγεται προς το παρόν στις διατάξεις των Νόμων 1337/83 και 2508/97 περί εσφορών σε γή και χρήμα
3. Η ευθύνη επί υποθήκης των ορίων όλων των ιδιοκτησιών που απεικονίζονται στο παρόν τοπογραφικό διάγραμμα ανήκει στον ιδιοκτήτη του ανώτερω ακινήτου σύμφωνα με την παρ.5 του άρθρου 2 του Ν3212/2003
4. Το κτίριο που απεικονίζεται στο παρόν τοπογραφικό έχει χαρακτηριστεί ως διατηρητέο με την υπ' αριθμ. 3694/321/30-1-89 απόφαση του Υ.Π.Ε.Χ.Ω.Δ.
5. Η εφαρμογή των οικοδομικών & ρυμοτομικών γραμμών έγινε σύμφωνα με το υπ' αριθμ. 16559/2000 έγγραφο του Δήμου Πατρέων.

Πάτρα Ιανουάριος 2007

Ο ιδιοκτήτης

Ο Μηχανικός

ΥΠΟΥΡΓΕΙΟ ΠΕΡΙΒΑΛΛΟΝΤΟΣ
ΧΩΡΟΤΑΞΙΑΣ & ΔΗΜΟΣΙΩΝ ΕΡΓΩΝ

ΔΙΕΥΘΥΝΣΗ ΠΟΛΕΟΔΟΜΙΚΟΥ ΣΧΕΔΙΑΣΜΟΥ ΤΜΗΜΑ
ΠΑΡΑΔΟΣΙΑΚΩΝ ΟΙΚΙΣΜΩΝ

Εργα

ΕΙΔΙΚΗ ΡΥΘΜΙΣΗ ΣΕ ΔΙΑΤΗΡΗΤΕΟ ΚΤΙΡΙΟ ΙΔΙΟΚΤΗΣΙΑΣ
ΑΘΑΝΑΣΟΠΟΥΛΟΥ ΧΡΗΣΤΟΥ Ο.Ε ΠΟΥ ΒΡΙΣΚΕΤΑΙ
ΣΤΗΝ ΟΔΟ ΚΟΛΟΚΟΤΡΩΝΗ 46, ΣΤΗΝ ΠΑΤΡΑ

Θέμα

ΤΟΠΟΓΡΑΦΙΚΟ ΔΙΑΓΡΑΜΜΑ

Κλίμακα: 1:100

ΑΡΙΘ ΣΧΕΔΙΟΥ	Γενικός
	Ειδικός
ΕΡΜΑΡΙΟΝ	Θυρίς Φακ.
ΕΓΓΡΑΦΩΝ	Αριθ. Πρωτ.
	Θυρίς Φακ.