



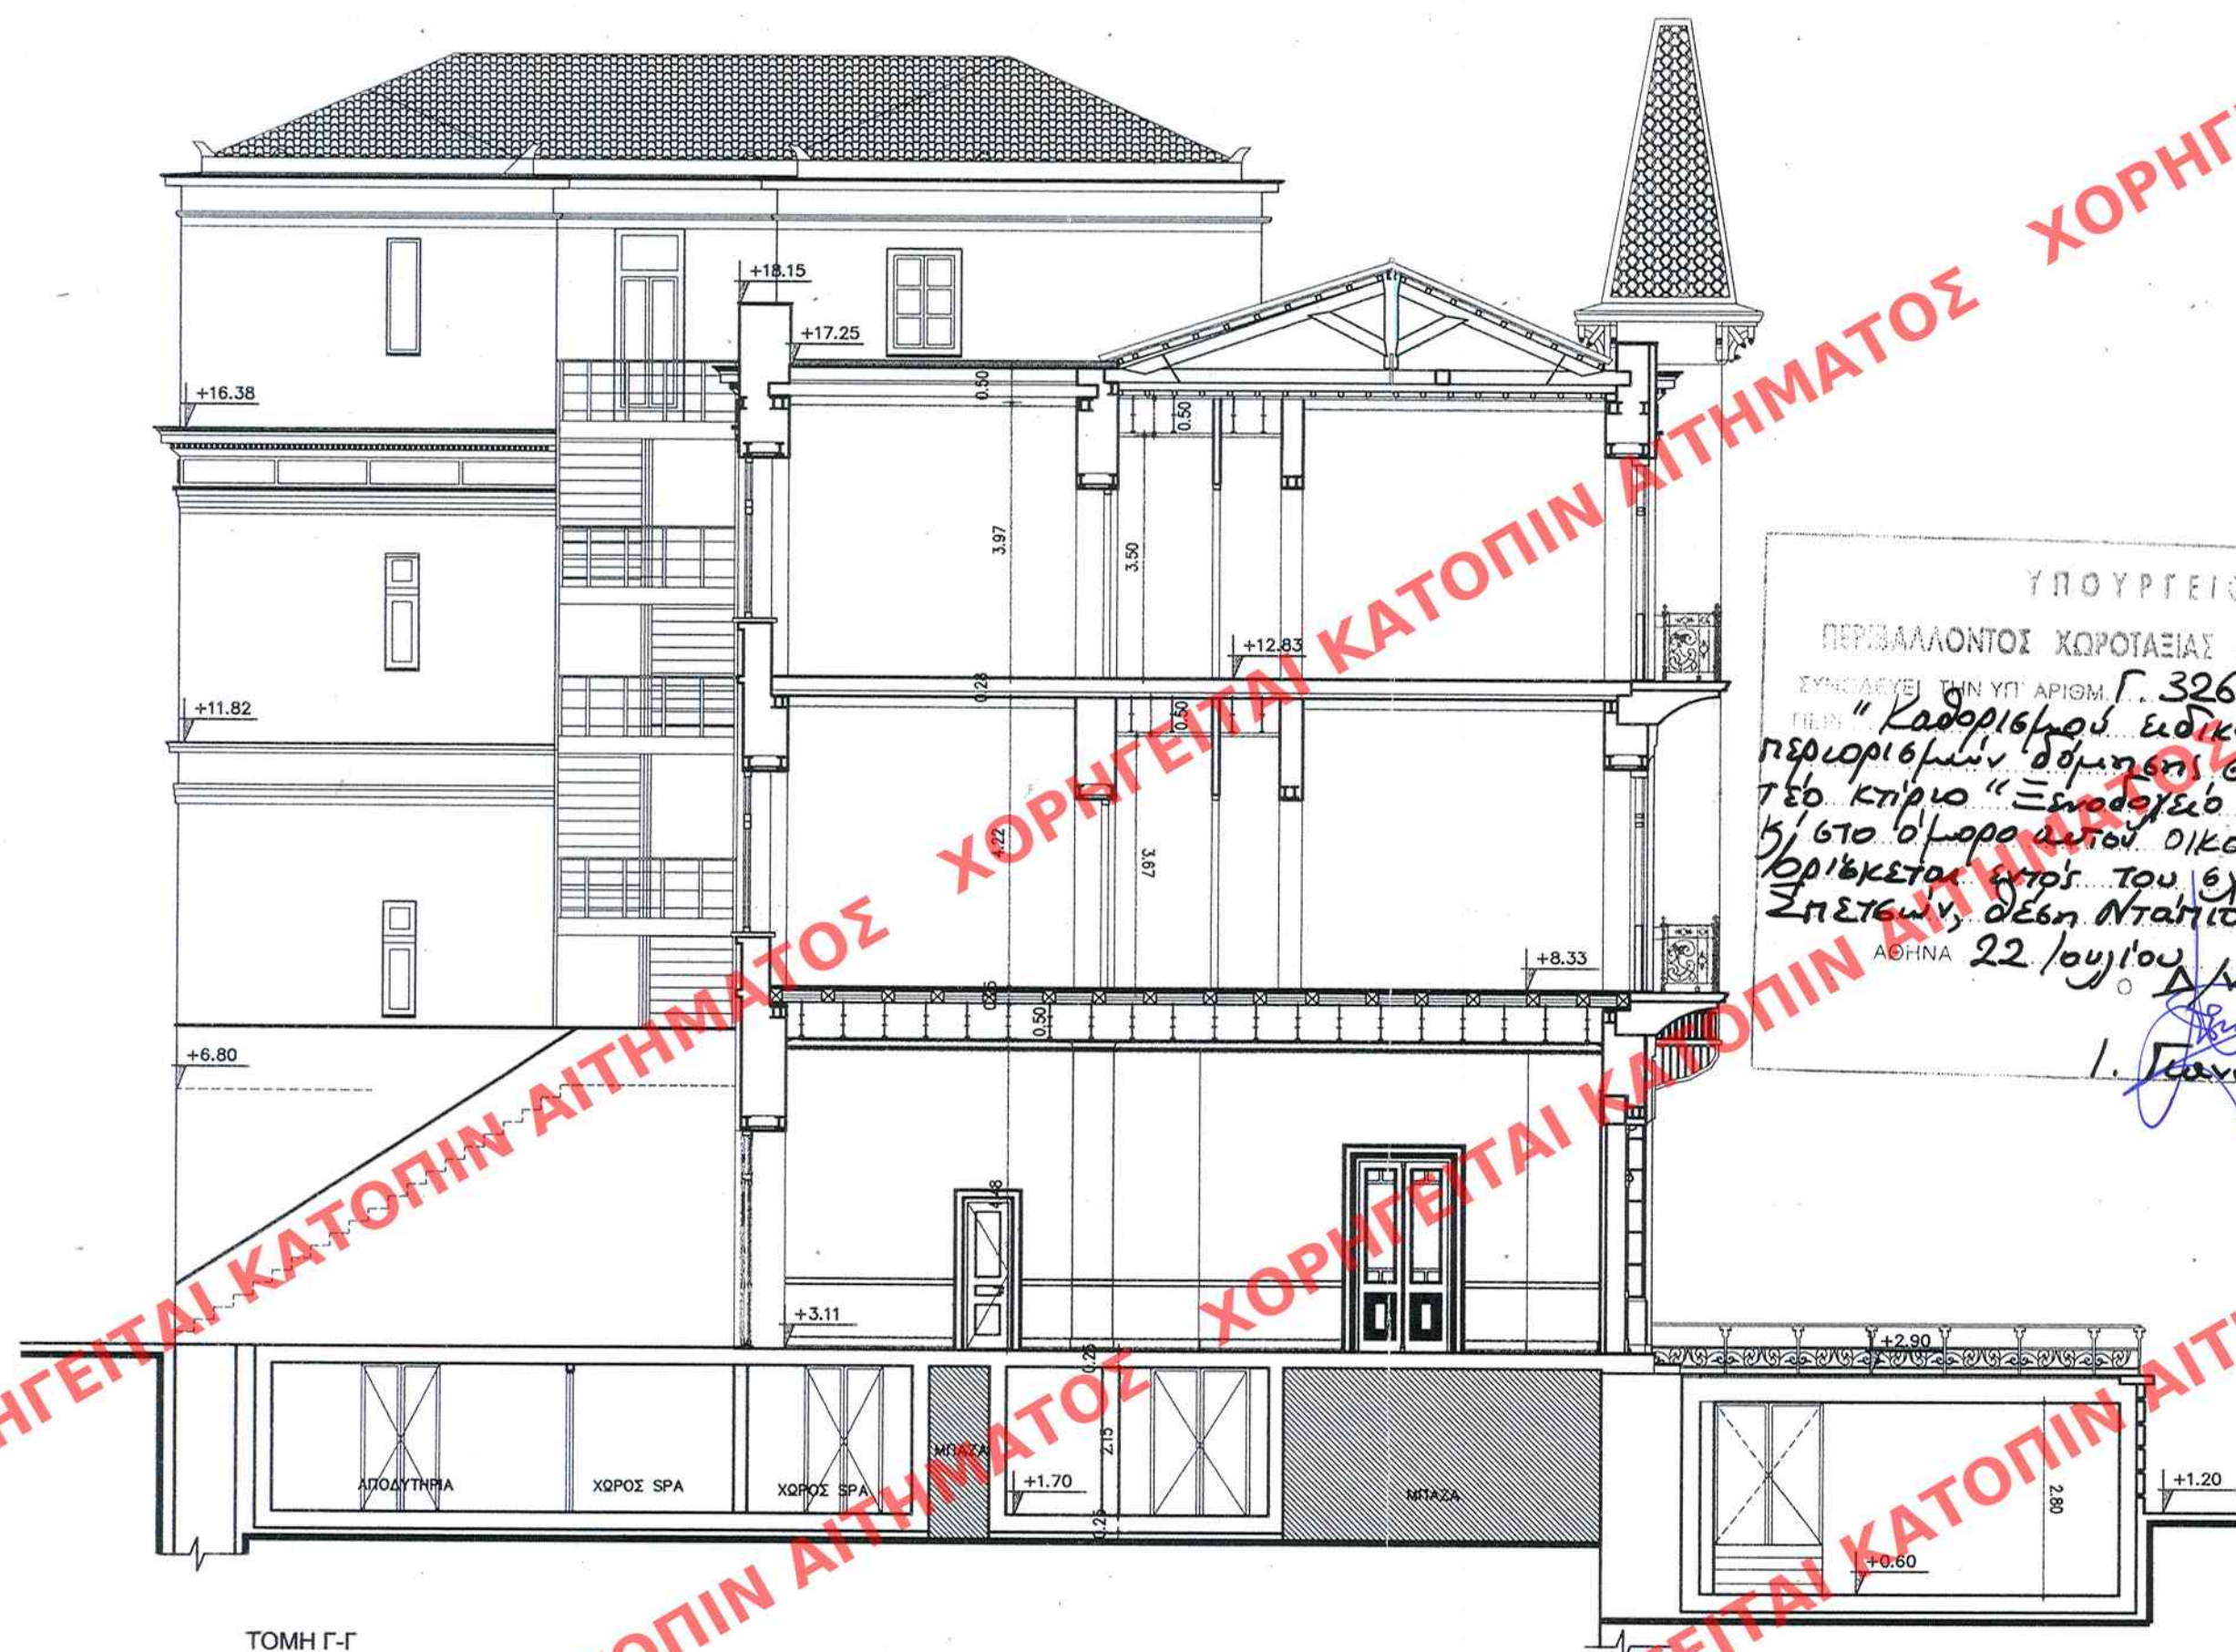

ΥΠΟΥΡΓΕΙΟ
ΠΕΡΙΒΑΛΛΟΝΤΟΣ, ΧΩΡΟΤΑΞΙΑΣ & ΔΗΜΟΤΙΚΩΝ
ΣΥΜΦΩΝΑ ΜΕ ΤΗΝ ΥΠ' ΑΡΙΘΜ. Γ. 32627/08 ΑΠΟΦΑΣΗ
ΤΗΣ "ΚΑΘΟΡΙΣΤΙΚΗΣ ΕΙΔΙΚΗΣ ΟΡΩΝ ΚΑΙ ΠΕΡΙΟΡΙΣΜΩΝ ΔΟΜΗΣΗΣ ΣΤΟ ΔΙΑΤΗΡΗΤΕΟ ΚΤΗΡΙΟ "ΞΕΝΟΔΟΧΕΙΟ ΠΟΣΕΙΔΩΝΙΟ" ΣΤΟ ΟΛΟΚΛΗΡΟ ΟΙΚΟΠΕΔΟ, ΠΡΩ. ΣΠΕΤΣΩΝ, ΟΔΟΣ ΝΤΑΠΙΑ, ΑΘΗΝΑ 22/ΙΟΥΛΙΟΥ 2008
Ι. ΓΑΝΝΑΚΟΠΟΥΛΟΣ

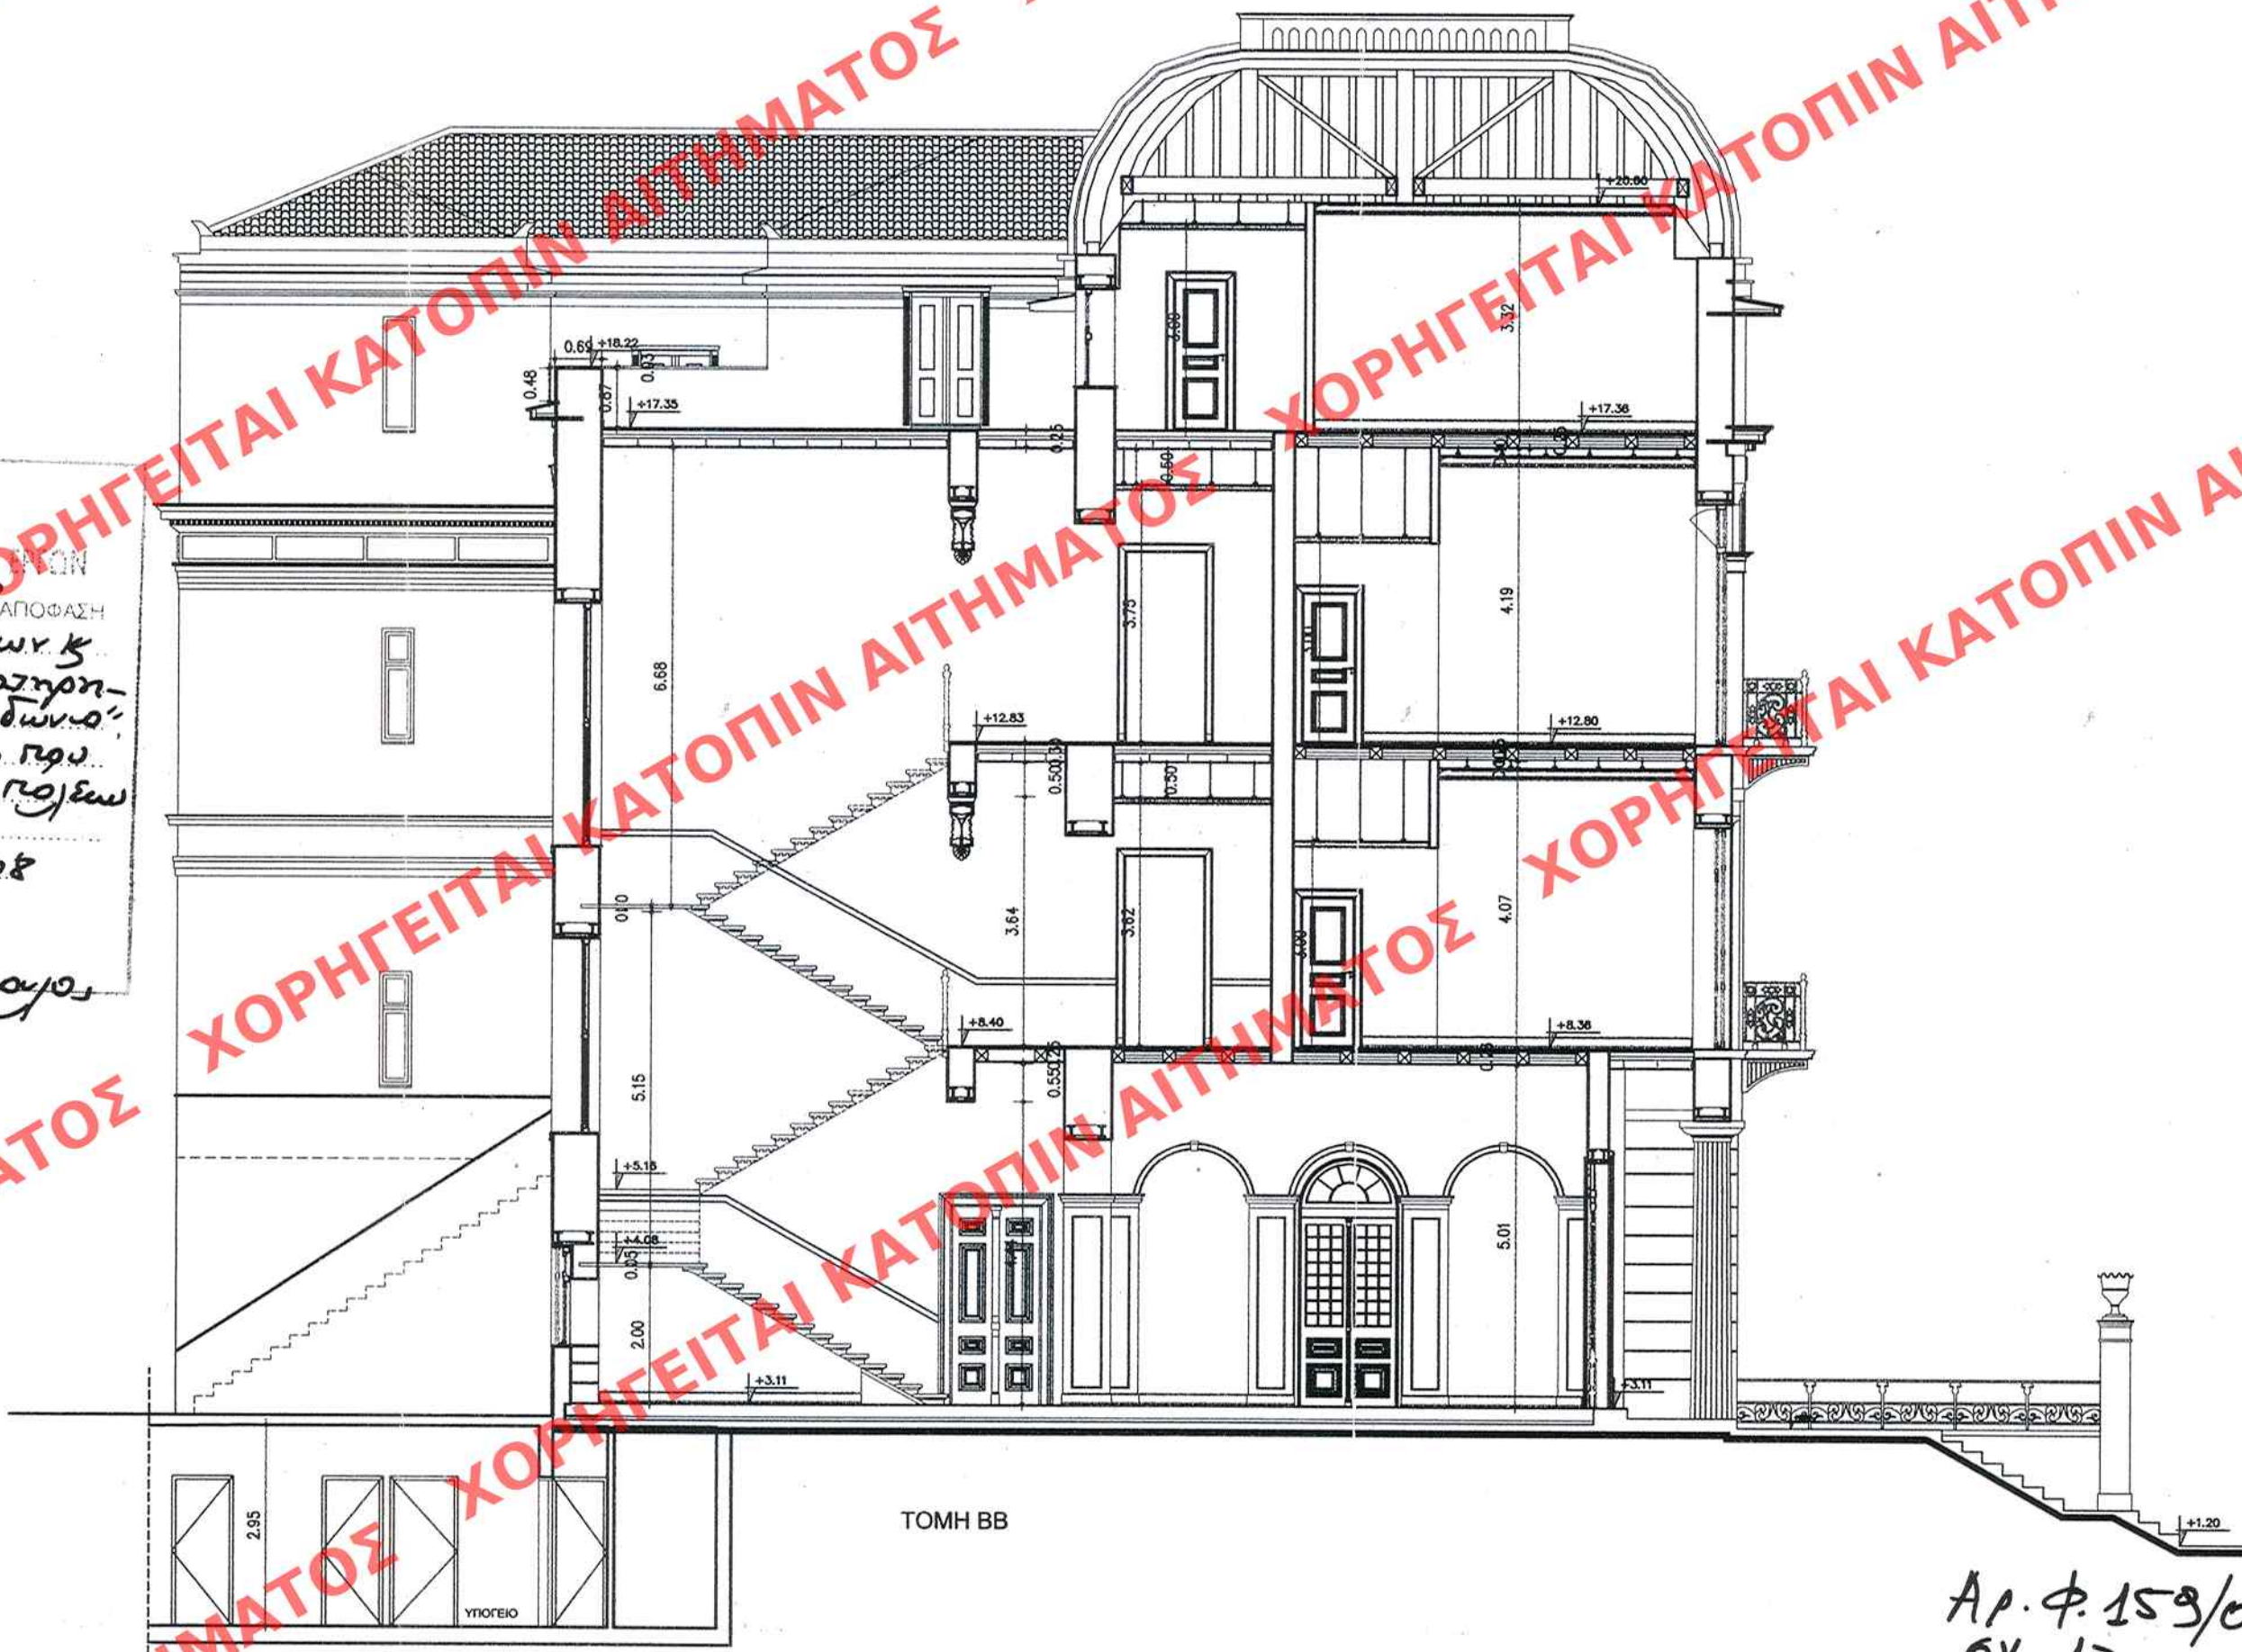

ΥΠΟΥΡΓΕΙΟ ΠΕΡΙΒΑΛΛΟΝΤΟΣ, ΧΩΡΟΤΑΞΙΑΣ
ΚΑΙ ΔΗΜΟΣΙΩΝ ΕΡΓΩΝ

ΔΙΕΥΘΥΝΣΗ ΠΟΛΕΟΔΟΜΙΚΟΥ ΣΧΕΔΙΑΣΜΟΥ
ΤΜΗΜΑ ΠΑΡΑΔΟΣΙΑΚΩΝ ΟΙΚΙΣΜΩΝ

ΘΕΣΗ : ΝΤΑΠΙΑ ΣΠΕΤΣΕΣ
Ο.Τ. 95

ΘΕΜΑ : ΚΑΘΟΡΙΣΜΟΣ ΣΥΜΠΛΗΡΩΜΑΤΙΚΩΝ ΕΙΔΙΚΩΝ ΟΡΩΝ
ΚΑΙ ΠΕΡΙΟΡΙΣΜΩΝ ΔΟΜΗΣΗΣ (ΕΙΔΙΚΗ ΡΥΘΜΙΣΗ) ΣΤΟ
ΔΙΑΤΗΡΗΤΕΟ ΚΤΗΡΙΟ ΠΟΣΕΙΔΩΝΙΟ

ΤΙΤΛΟΣ ΣΧΕΔΙΟΥ : ΤΟΜΕΣ Β-Β,Γ-Γ

ΚΛΙΜΑΚΑ : 1/100 ΗΜΕΡΟΜΗΝΙΑ: ΑΠΡΙΛΙΟΣ 2008

ΕΔΗΜΟΣΙΕΥΘΗ ΕΙΣ ΤΟ ΥΠ' ΑΡΙΘΜ. 342 ΦΥΛΛΟ ΤΟΥ
Α.Α.Π. ΤΕΥΧΟΥΣ ΤΗΣ ΕΦΗΜΕΡΙΔΑΣ ΤΗΣ ΚΥΒΕΡΝΗΣΕΩΣ
ΤΗΣ 7.4.2008 200.8

ΑΡΙΘ. ΣΧΕΔΙΟΥ	Γενικός
ΕΡΜΑΡΙΟΝ	Ειδικός
ΕΓΓΡΑΦΩΝ	Φακ.
Αριθ. Πρωτ.	Φακ.

ΑΡ. ΣΧΕΔΙΟΥ

012

Αρ. Φ. 153/08
ΣΧ. 13