



ΔΗΛΩΣΗ ΙΔΙΟΚΤΗΤΩΝ

Τα αναγραφόμενα στοιχεία για το εν λόγω ακίνητο που είναι ιδιοκτησία μου είναι απόλυτα ακριβή, τα όρια του οικοπέδου τέθηκαν παρουσία μου και με υπόδειξη μου.

ΙΟΥΝΙΟΣ 2007
Ο ΔΗΛΩΝ

[Signature]

ΔΗΛΩΣΗ Ν.651/77 κ 1337/83

Ο υπογράφων Ιδιοκτήτης Προμηθεύς Παύλ Μπχ δηλώνω υπεύθυνα βάσει του Ν. 651/77 ότι το υπο στοιχεία ΑΒΓΔΕΖΗΘΙΑ ακίνητο βρίσκεται εντός του εγκεκριμένου Σχεδίου Πόλεως του Δήμου Αθηναίων επί της οδού Β. Ουγκώ 32 & Φαβιέρου 33 Ο.Τ. 73048 και είναι άρτιο και οικοδομήσιμο κατά κανόνα σύμφωνα με τις κείμενες πολεοδομικές διατάξεις.
Η θέση, τα όρια και οι όμοροι εδείχθησαν από τους ιδιοκτήτες.
Δεν έχει υποχρέωση εισφορών σε γη και χρήμα του Ν.1337/83.

ΙΟΥΝΙΟΣ 2007
Ο ΜΗΧΑΝΙΚΟΣ

[Professional Stamp]

ΟΡΟΙ ΔΟΜΗΣΗΣ

Εοικ = ΑΒΓΔΕΖΗΘΙΑ = 605,45 μ2

ΦΕΚ - 312Δ/78

ΑΡΤΙΟ Ε=200τμ Π=10μ
ΠΡΟ 9-6-73 Ε=112,50τμ Π=6μ

Κάλυψη 70% συνεχές
Σ.Δ. 3,60
ΥΨΟΣ ΓΟΚ 85 & ΤΡΟΠ ΓΟΚ 2000
Αρχαιολογία
ΕΚΤΟΣ ΙΣΤΟΡΙΚΟΥ ΚΕΝΤΡΟΥ

ΟΤ 73054

ΟΤ 73055

ΟΤ 73055a


Ο Δ Ο Σ Φ Α Β Ι Ε Ρ Ο Υ πλ.15.00μ

ΟΤ 73049

ΟΤ 73048a

Ο Δ Ο Σ Ψ Α Ρ Ρ Ω Ν πλ 13.00μ

Ο Δ Ο Σ Π Ο Υ Κ Ε Β Ι Δ πλ 6.00μ

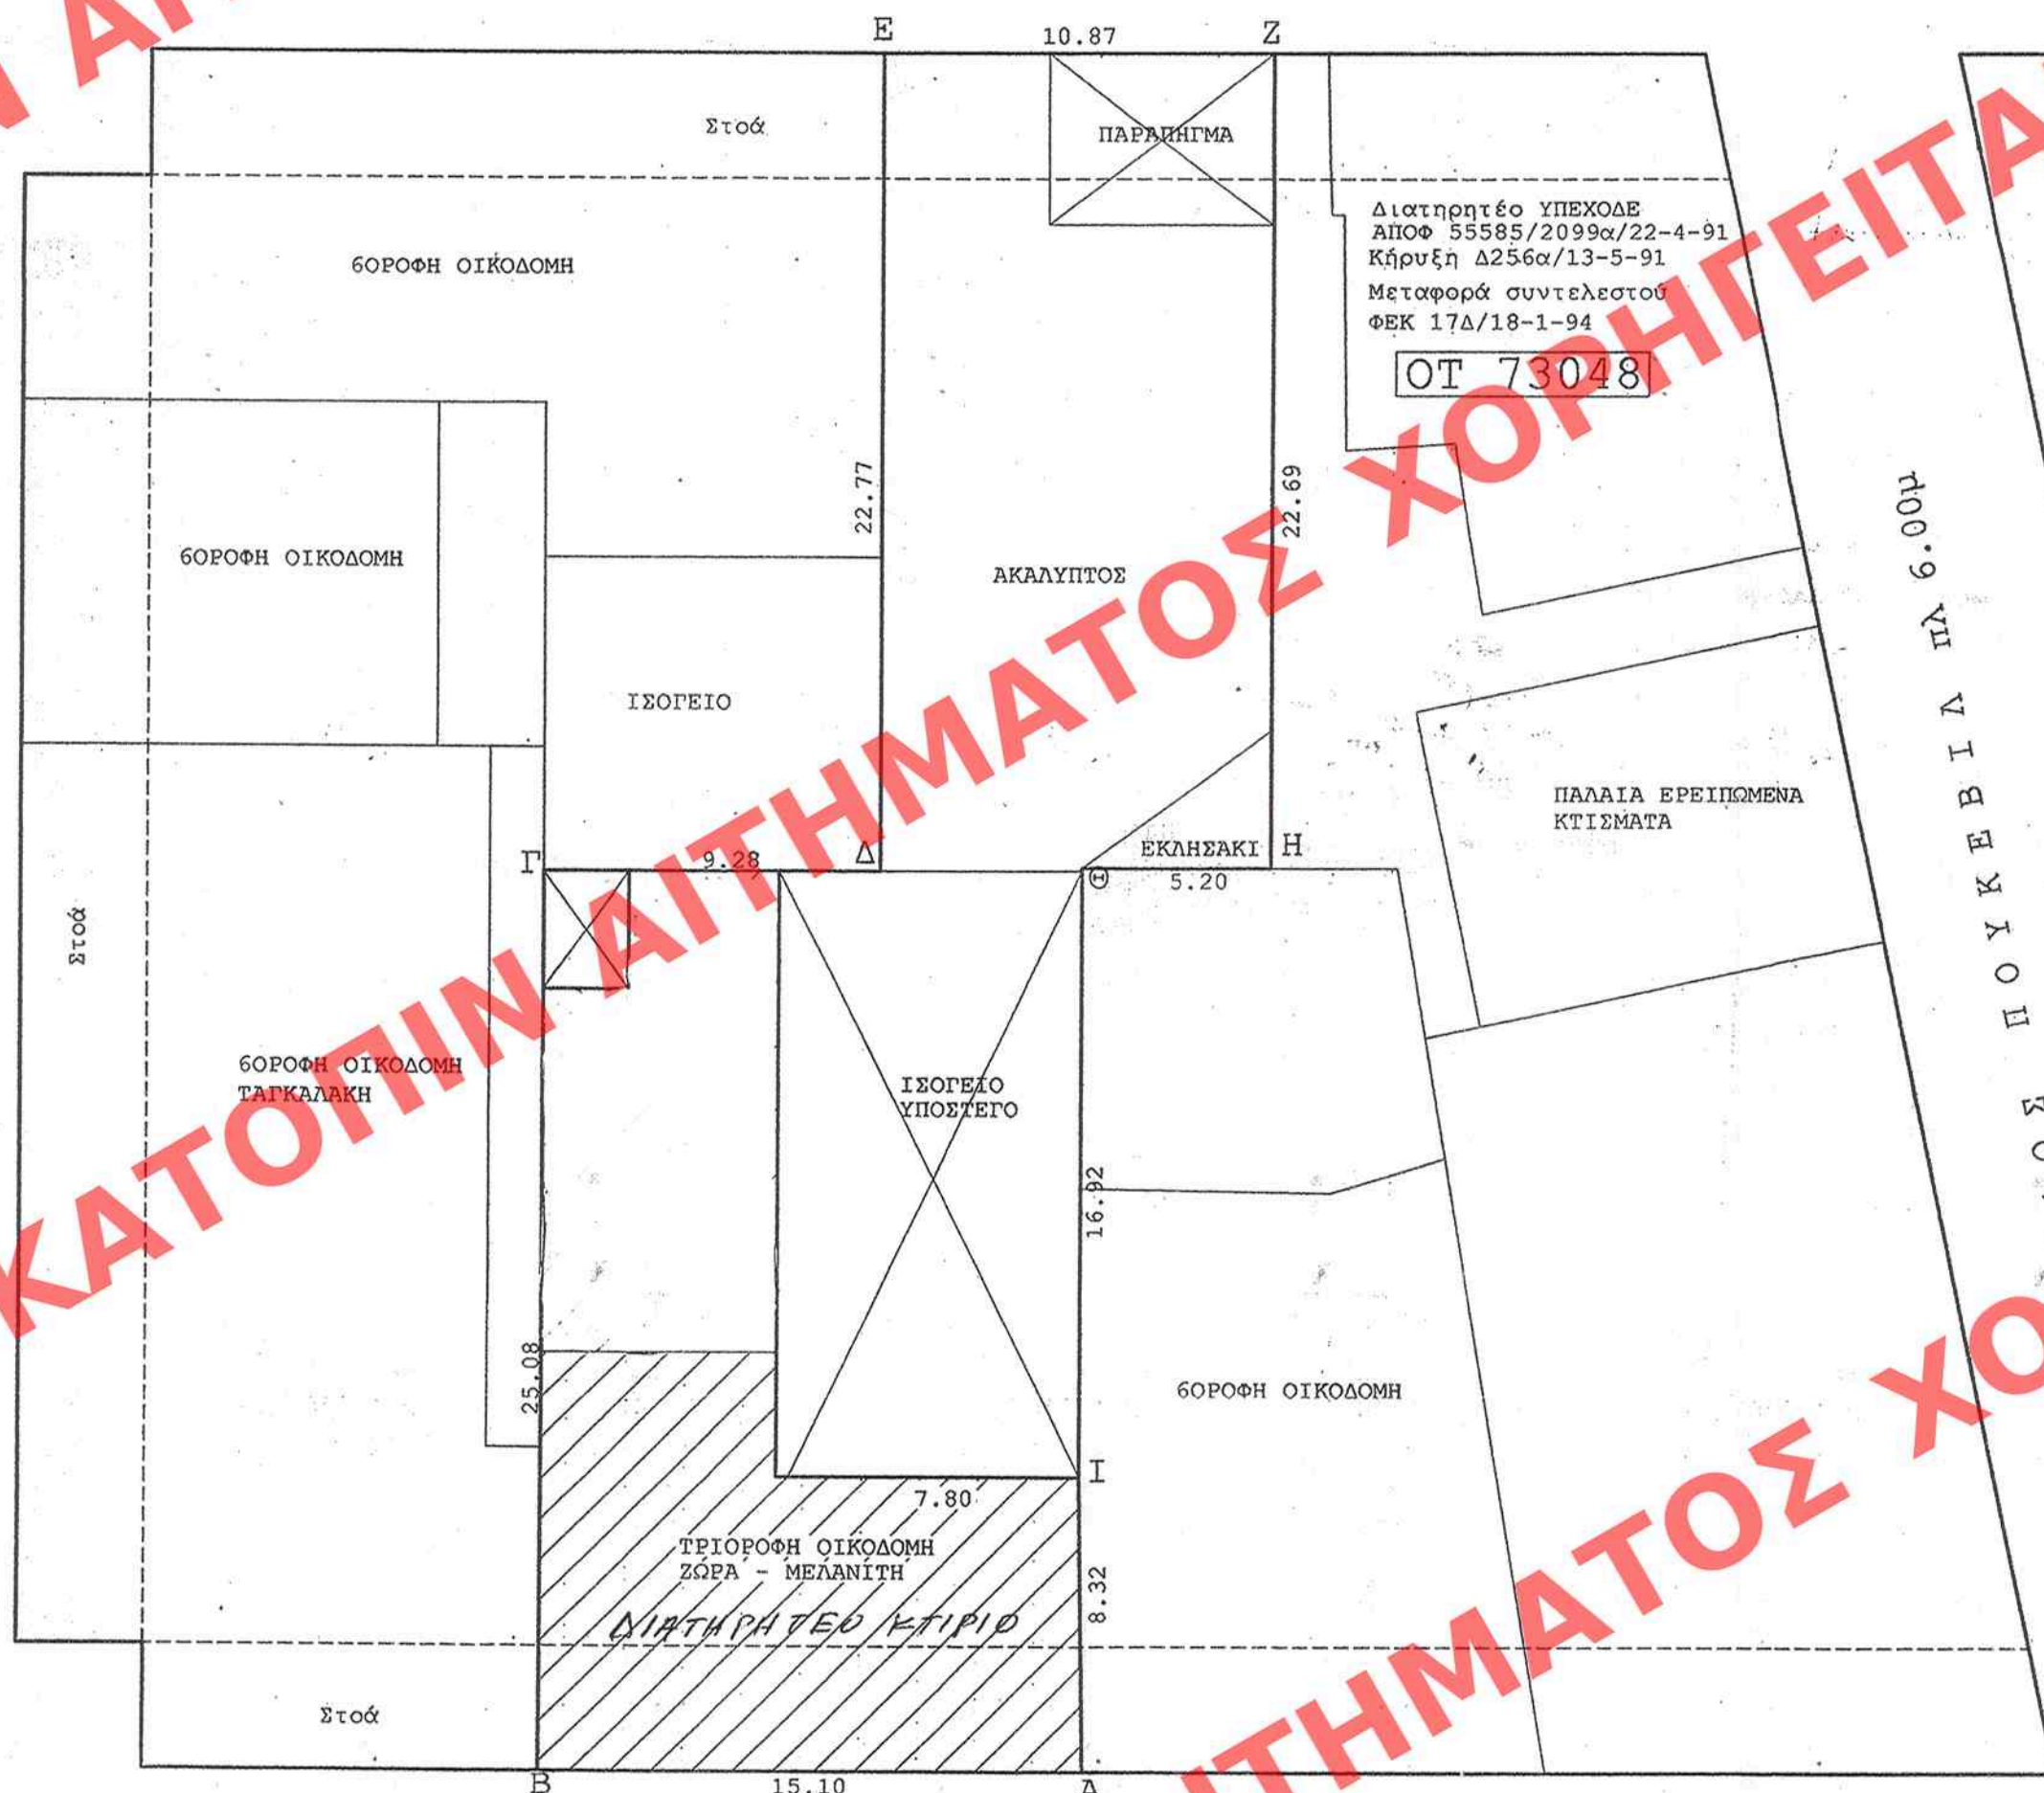

ΕΛΛΗΝΟΚΡΑΤΙΑ ΕΣΕ ΤΟ ΥΠΟΥΡΓΕΙΟ 344 ΟΥΛΑΘ ΤΟΥ
Ρ.Α.Α. ΤΕΥΧΟΥΣ ΤΗΣ ΕΦΗΜΕΡΙΔΑΣ ΤΗΣ ΚΥΒΕΡΝΗΣΕΩΣ
ΤΗΣ 22/6/2008

ΠΕΡΙΒΑΛΛΟΝΤΟΣ ΧΩΡΟΤΑΞΙΑΣ & ΔΗΜ. ΕΡΓΩΝ
ΑΠΟΦΑΣΗ Γ. 32631/08
Χαρακτηρισμός ως διατηρητέου κτιρίου που βρίσκεται επί του εγκεκριμένου ρυθμ. σχεδίου του Δ. Αθηναίων (Υ. Αττικής) & καθορισμός ειδικών όρων & περιεχομένου δόμησης
ΑΘΗΝΑ 22 Ιουλίου 2008
[Signature]

Αρ. Φ. 164/08
ΣΥ-1

ΑΡΧ. ΣΧΕΔΙΟΥ
ΕΡΜΑΡΙΟΝ
ΕΓΓΡΑΦΩΝ
ΥΠΟΥΡΓΕΙΟ ΠΕΡΙΒΑΛΛΟΝΤΟΣ ΧΩΡΟΤΑΞΙΑΣ ΚΑΙ ΔΗΜ. ΕΡΓΩΝ
Δ/ΝΣΗ ΠΟΛΕΟΔ. ΣΧΕΔΙΑΣΜΟΥ ΤΜΗΜΑ ΠΑΡΑΔΟΣ. ΘΙΚΙΣΜΩΝ
ΑΘΗΝΑ. Βικτωρ Ουγκώ 32 & Φαβιέρου 33 (ΔΙΑΠΕΡΕΣ)
ΘΕΜΑ: Χαρακτηρισμός κτιρίου ως διατηρητέου & καθορισμός ειδικών όρων & περιεχομένου δόμησης
Διατηρητέο κτίριο
ΚΑΙΜΑΚΑ 1,200

Ο Δ Ο Σ Β. Ο Υ Γ Κ Ω πλ 12.00μ

ΟΤ 73032

ΟΤ 73033