


ΑΡΙΘ ΣΧΕΔΙΟΥ	Γενικός
	Ειδικός
ΕΡΜΑΡΙΟΝ	Θυρίς
ΕΓΓΡΑΦΟΝ	Αριθ. Πρωτ.
	Θυρίς
	Φακ.

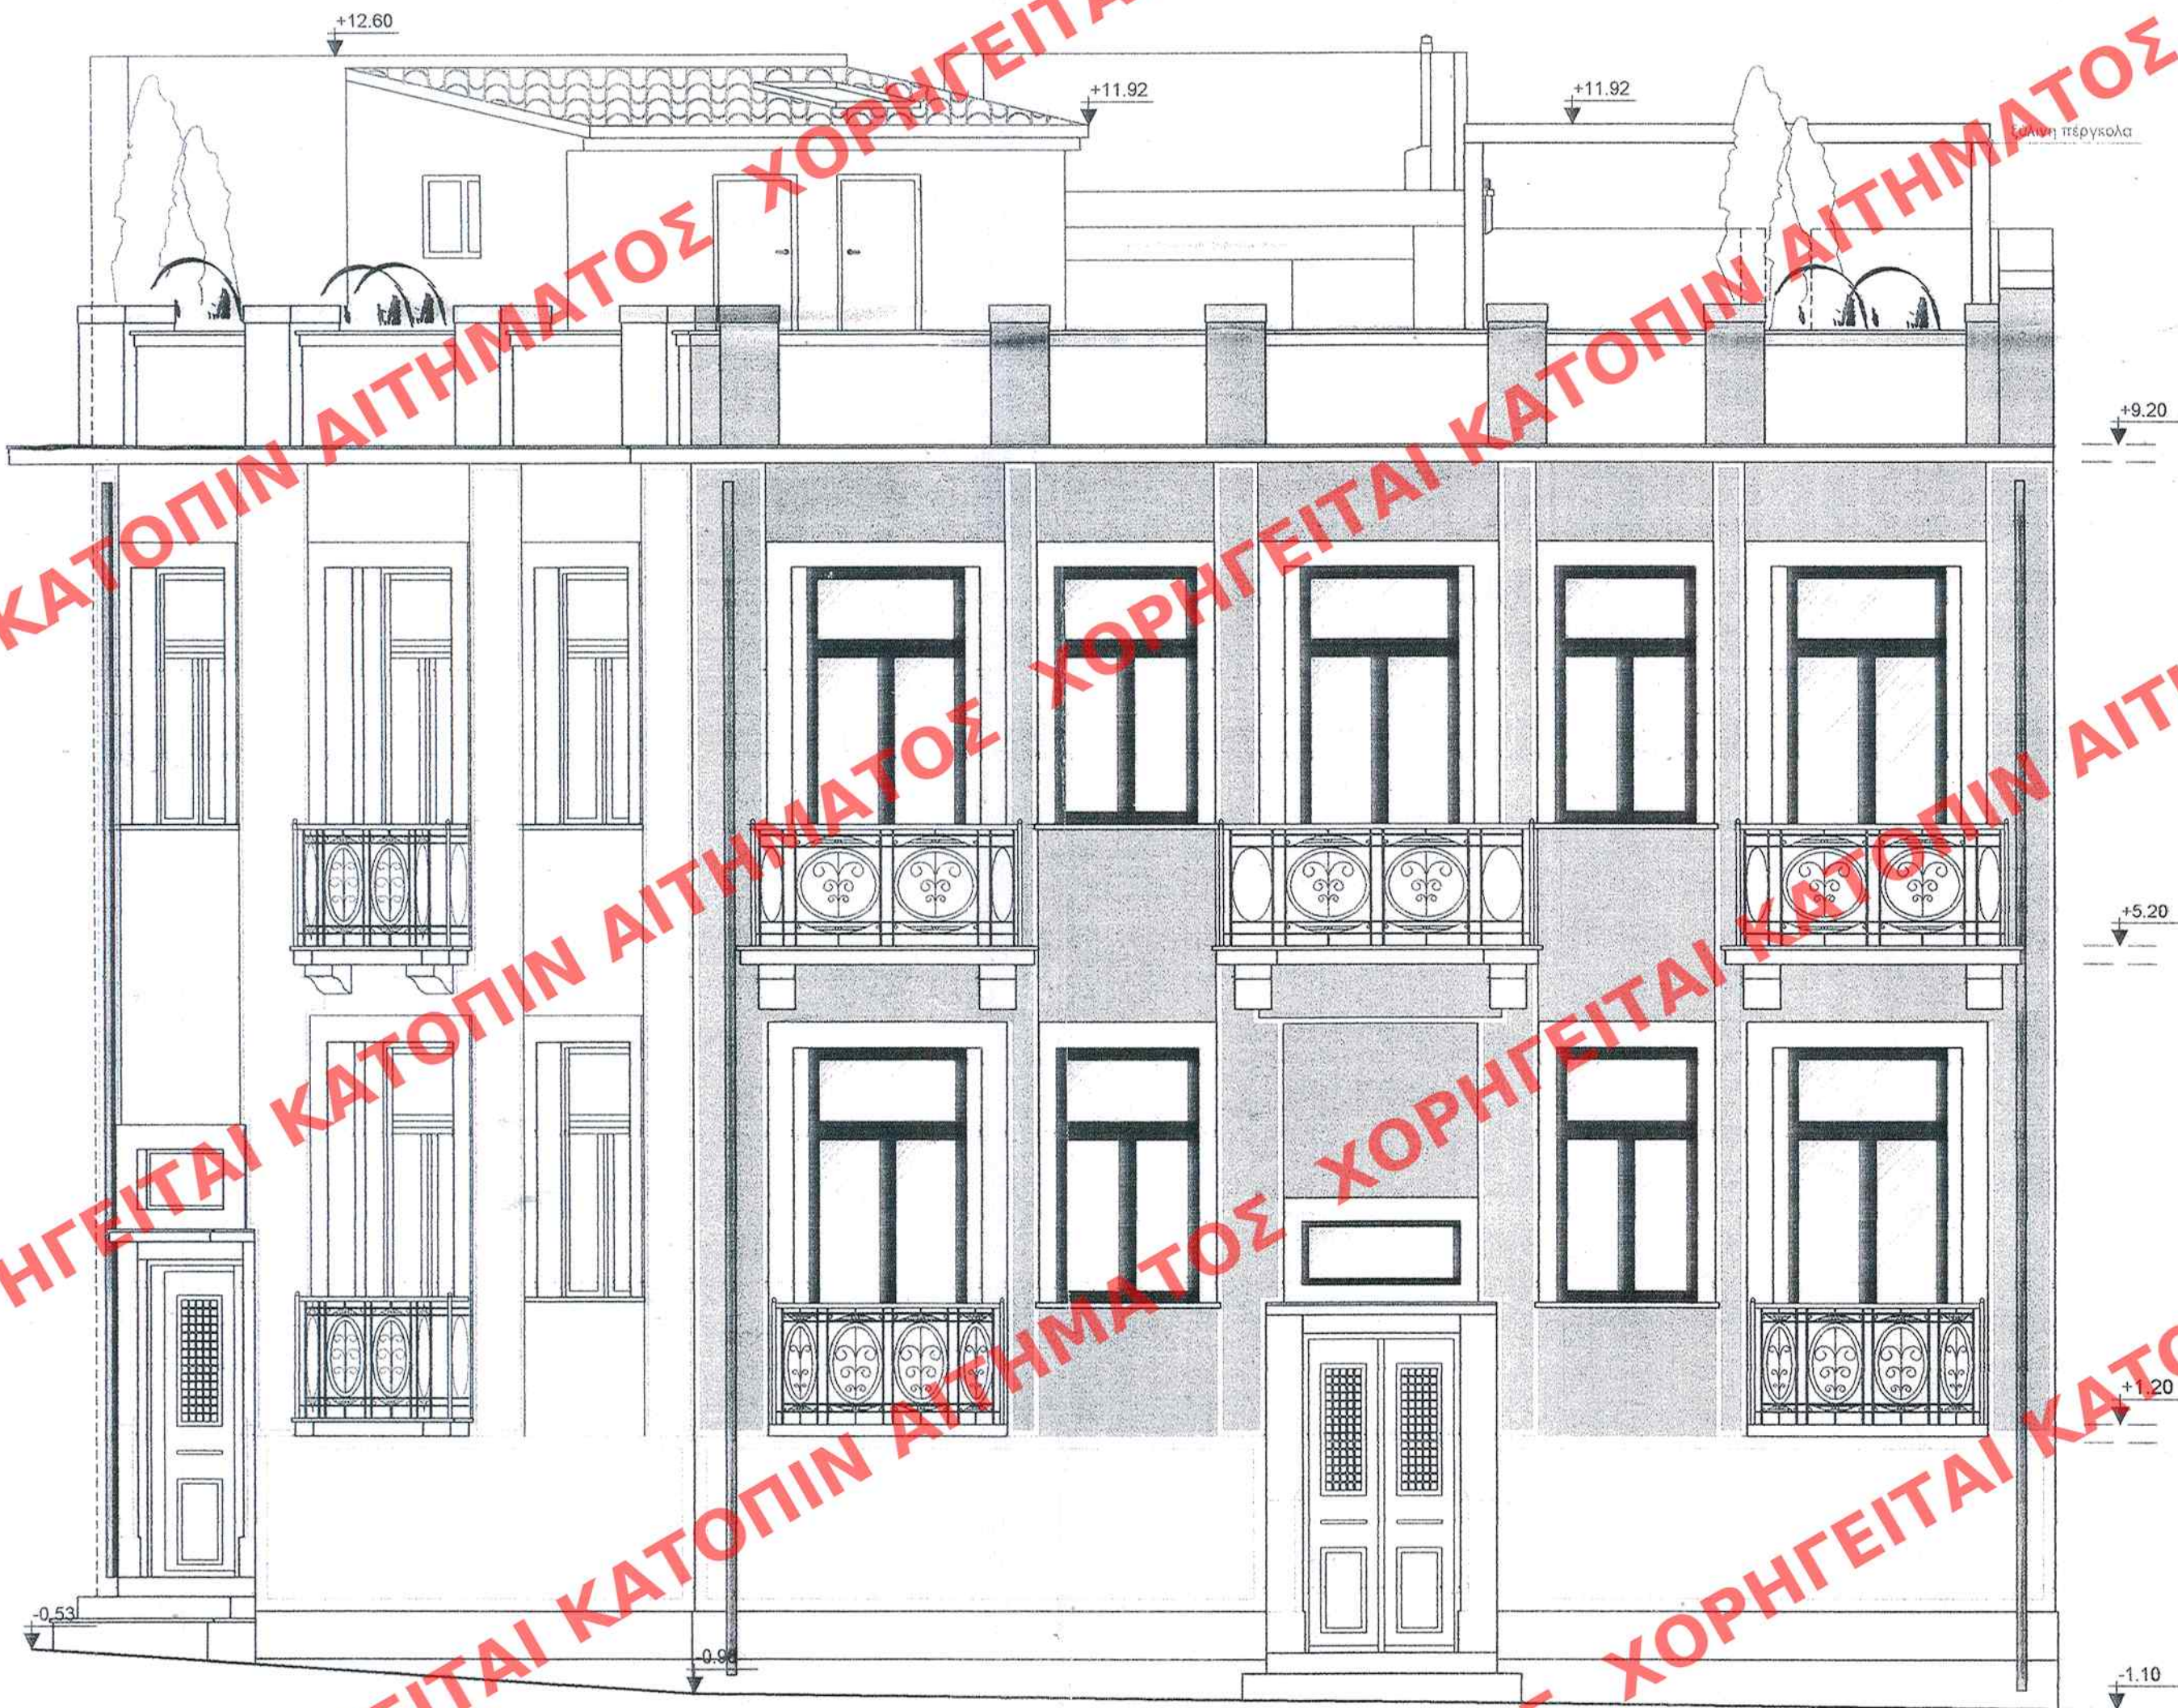

356
ΑΑΠ
11 Απριλίου 2008

ΠΕΡΙΒΑΛΛΟΝΤΟΣ ΧΩΡΟΤΑΞΙΑΣ ΚΑΙ ΔΗΜΟΣΙΩΝ ΕΡΓΩΝ
Τμήμα ΑΡ Γ. 32919/08
"Καθορισμός ειδικών όρων και περιορισμών δόμησης στο διατηρητέο κτίριο που βρίσκεται επί των οδών Β. Παύλου 57 και Φωσκόλου 57, του Εγκεκριμένου σχεδίου του Δ. Περαιάς (Υ. Αττικής) 24 Ιουλίου 2008
Δ/της
Π. Παπακογιάννης

Αρ. Φ 161/08
Σχ. 10

ΥΠΟΥΡΓΕΙΟ ΠΕΡΙΒΑΛΛΟΝΤΟΣ ΧΩΡΟΤΑΞΙΑΣ ΚΑΙ ΔΗΜΟΣΙΩΝ ΕΡΓΩΝ
ΔΙΕΥΘΥΝΣΗ ΠΟΛΕΟΔΟΜΙΚΟΥ ΣΧΕΔΙΑΣΜΟΥ ΤΜΗΜΑ ΠΑΡΑΔΟΣΙΑΚΩΝ ΟΙΚΙΣΜΩΝ
ΘΕΣΗ: ΠΕΙΡΑΙΑΣ
ΘΕΜΑ : <<Καθορισμός συμπληρωματικών ειδικών όρων και περιορισμών δόμησης στο διατηρητέο κτίριο που βρίσκεται επί των οδών Βασ. Παύλου 57 και Φωσκόλου>>.
ΤΙΤΛΟΣ ΣΧΕΔΙΟΥ: ΚΥΡΙΑ ΟΨΗ
ΚΛΙΜΑΚΑ: 1 : 50