


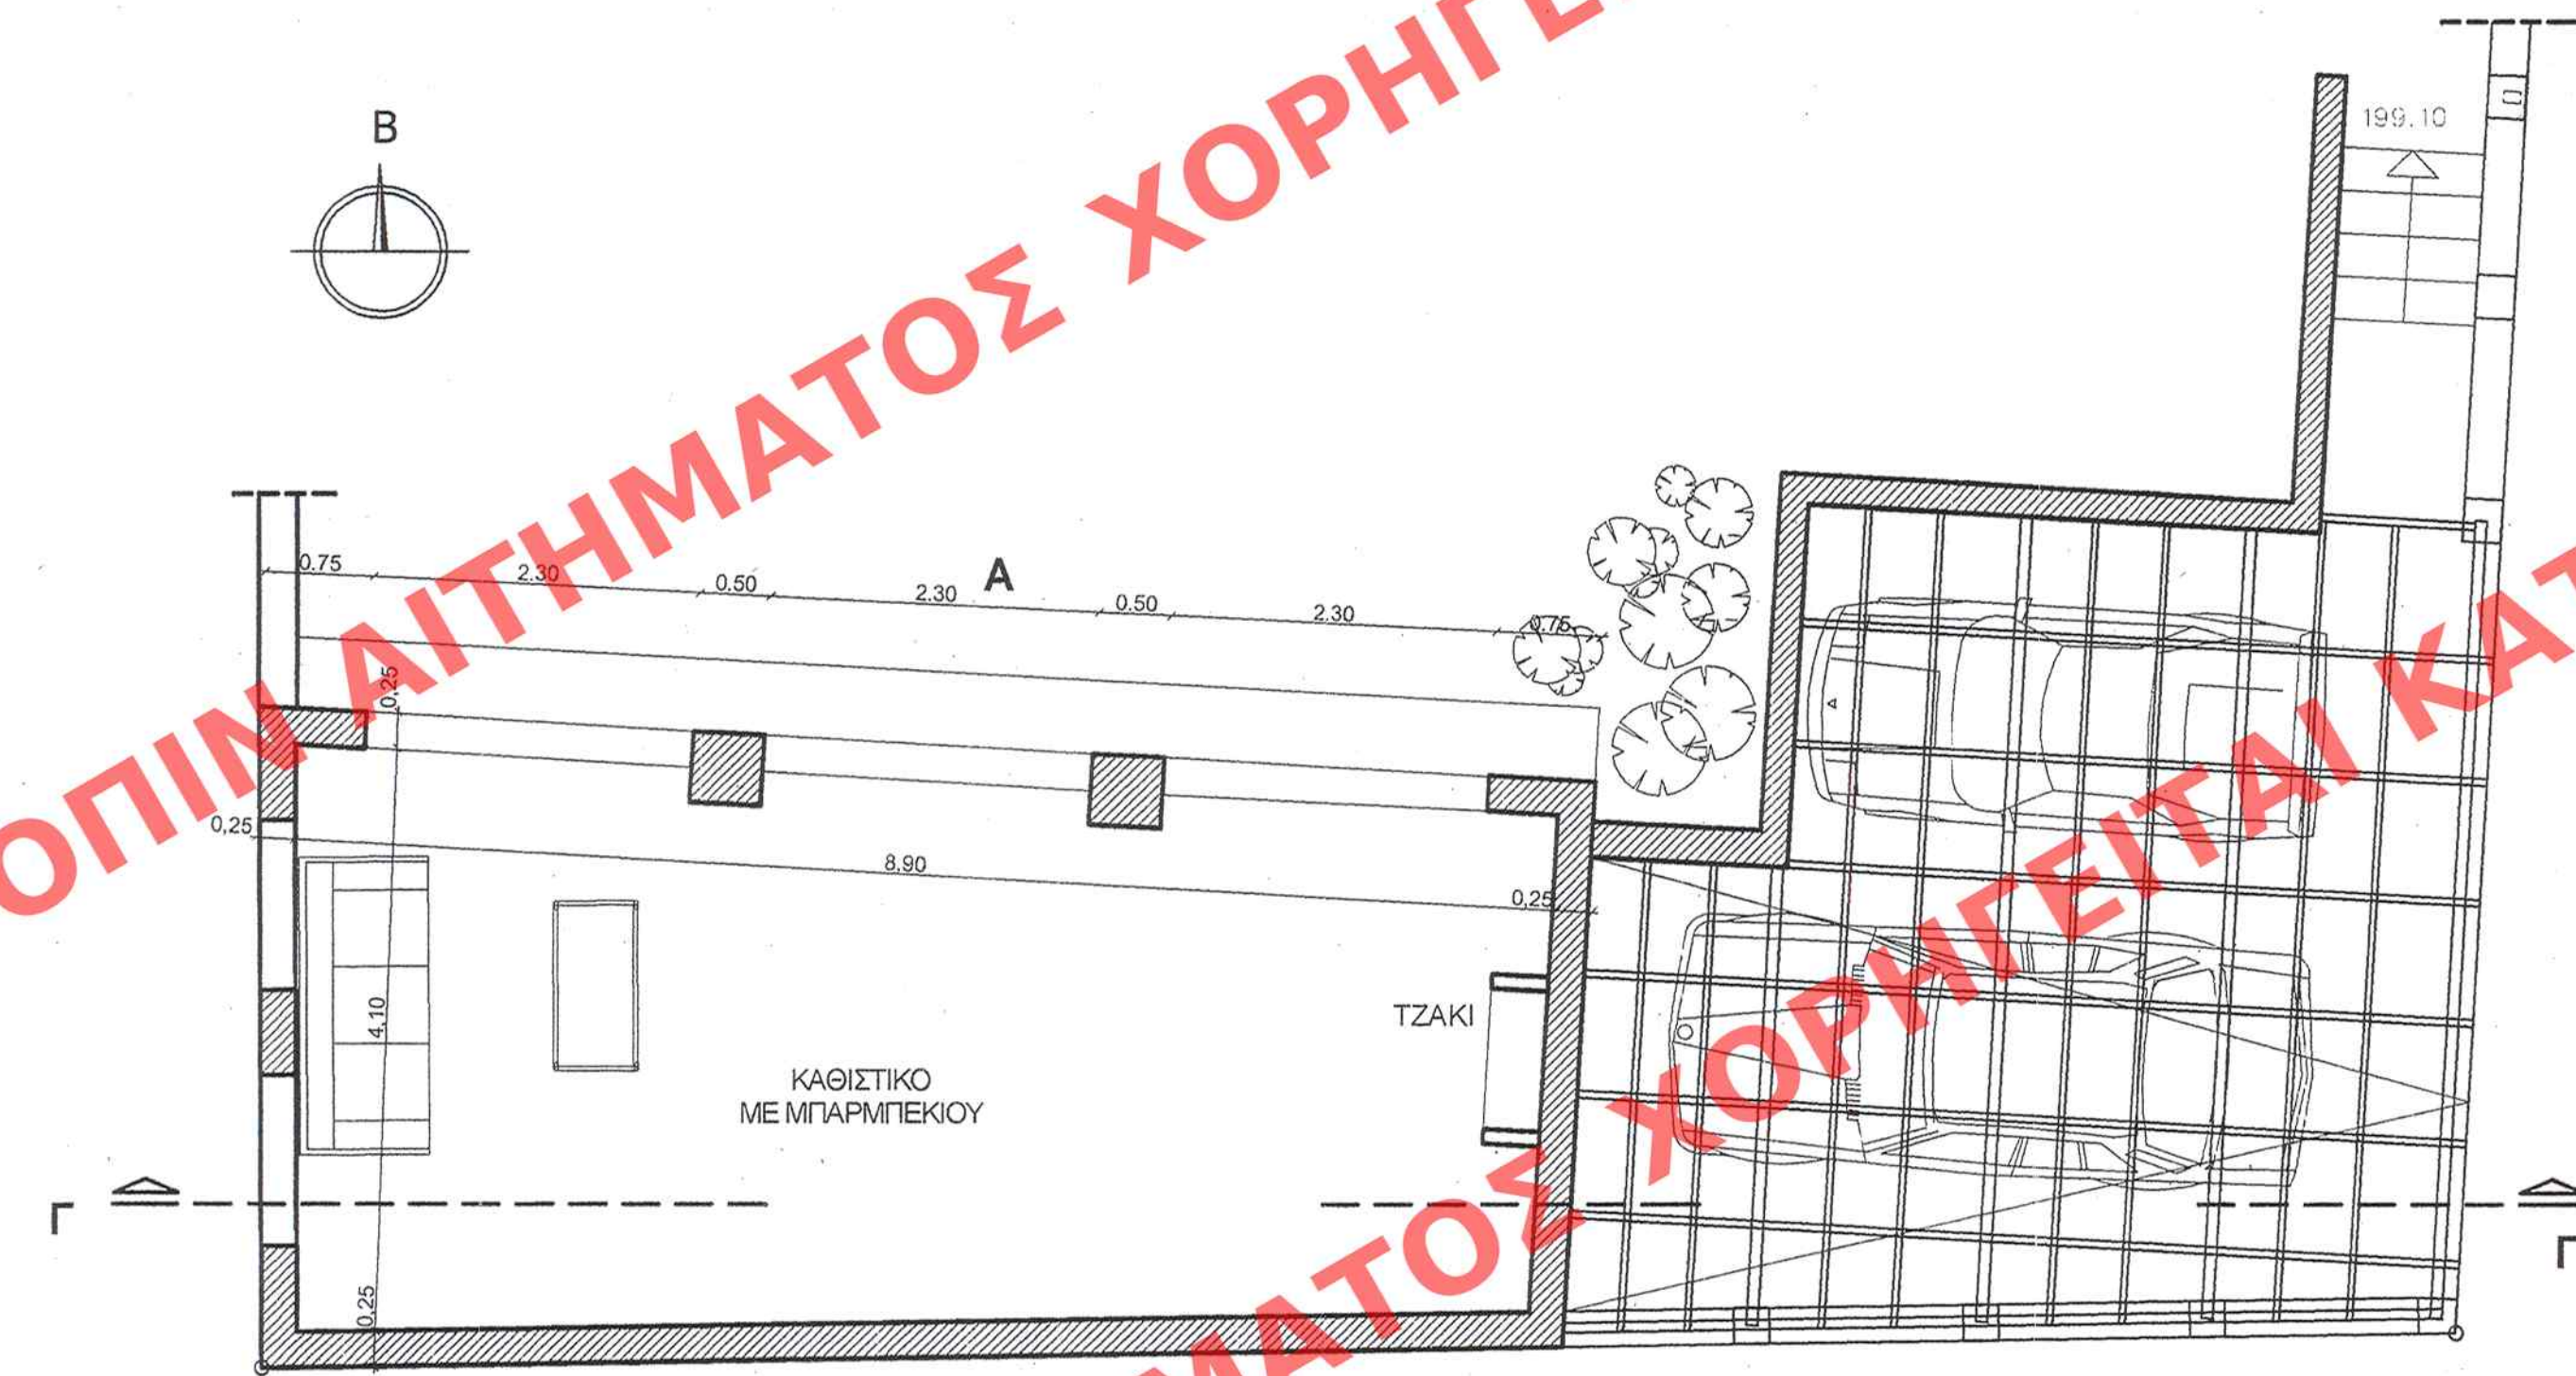


$E = (9,12 \times 3,98) + (3,98 \times 0,28/2) + (9,12 \times 0,66) = 39,86m^2$
Εισογείου = 39,86m²
Ευπορείου = 39,86m²

363
ΕΛΛΗΝΙΚΗ ΔΗΜΟΚΡΑΤΙΑ
ΥΠΟΥΡΓΕΙΟ ΠΕΡΙΒΑΛΛΟΝΤΟΣ, ΧΩΡΟΤΑΞΙΑΣ & ΔΗΜ. ΕΡΓΩΝ
ΔΙΕΥΘΥΝΣΗ ΠΟΛΕΟΔΟΜΙΚΟΥ ΣΧΕΔΙΑΣΜΟΥ ΤΜΗΜΑ ΠΑΡΑΔΟΣΙΑΚΩΝ ΟΙΚΙΣΜΩΝ
ΑΡ. ΠΡΩΤ. 14/16/08
ΑΘΗΝΑ 22 Ιουλίου 2008

ΥΠΟΥΡΓΕΙΟ ΠΕΡΙΒΑΛΛΟΝΤΟΣ & ΔΗΜ. ΕΡΓΩΝ
ΣΥΝΟΔΕΥΕΙ ΤΗΝ ΥΠ' ΑΡΙΘΜ. Γ. 32623/08. ΑΠΟΦΑΣΗ
ΠΕΡΙ... Καθορισμού συμπληρωματικών όρων
και περιορισμών... δόμησης στο διατηρητέο
κτίριο που βρίσκεται επί των οδών Βασ. Αλε-
ξάνδρου 12 και Ηροδότου εντός του εγκεκρι-
μένου ρυμοτομικού οχ. του δ. Αμαρουσίου
(ν. Αττικής)
ΑΘΗΝΑ 22 Ιουλίου 2008
Ο Δ/ΝΤΗΣ
Ι. ΓΙΑΝΝΑΚΟΠΟΥΛΟΣ

Αρ. Φακ. 160/08
σ. 2

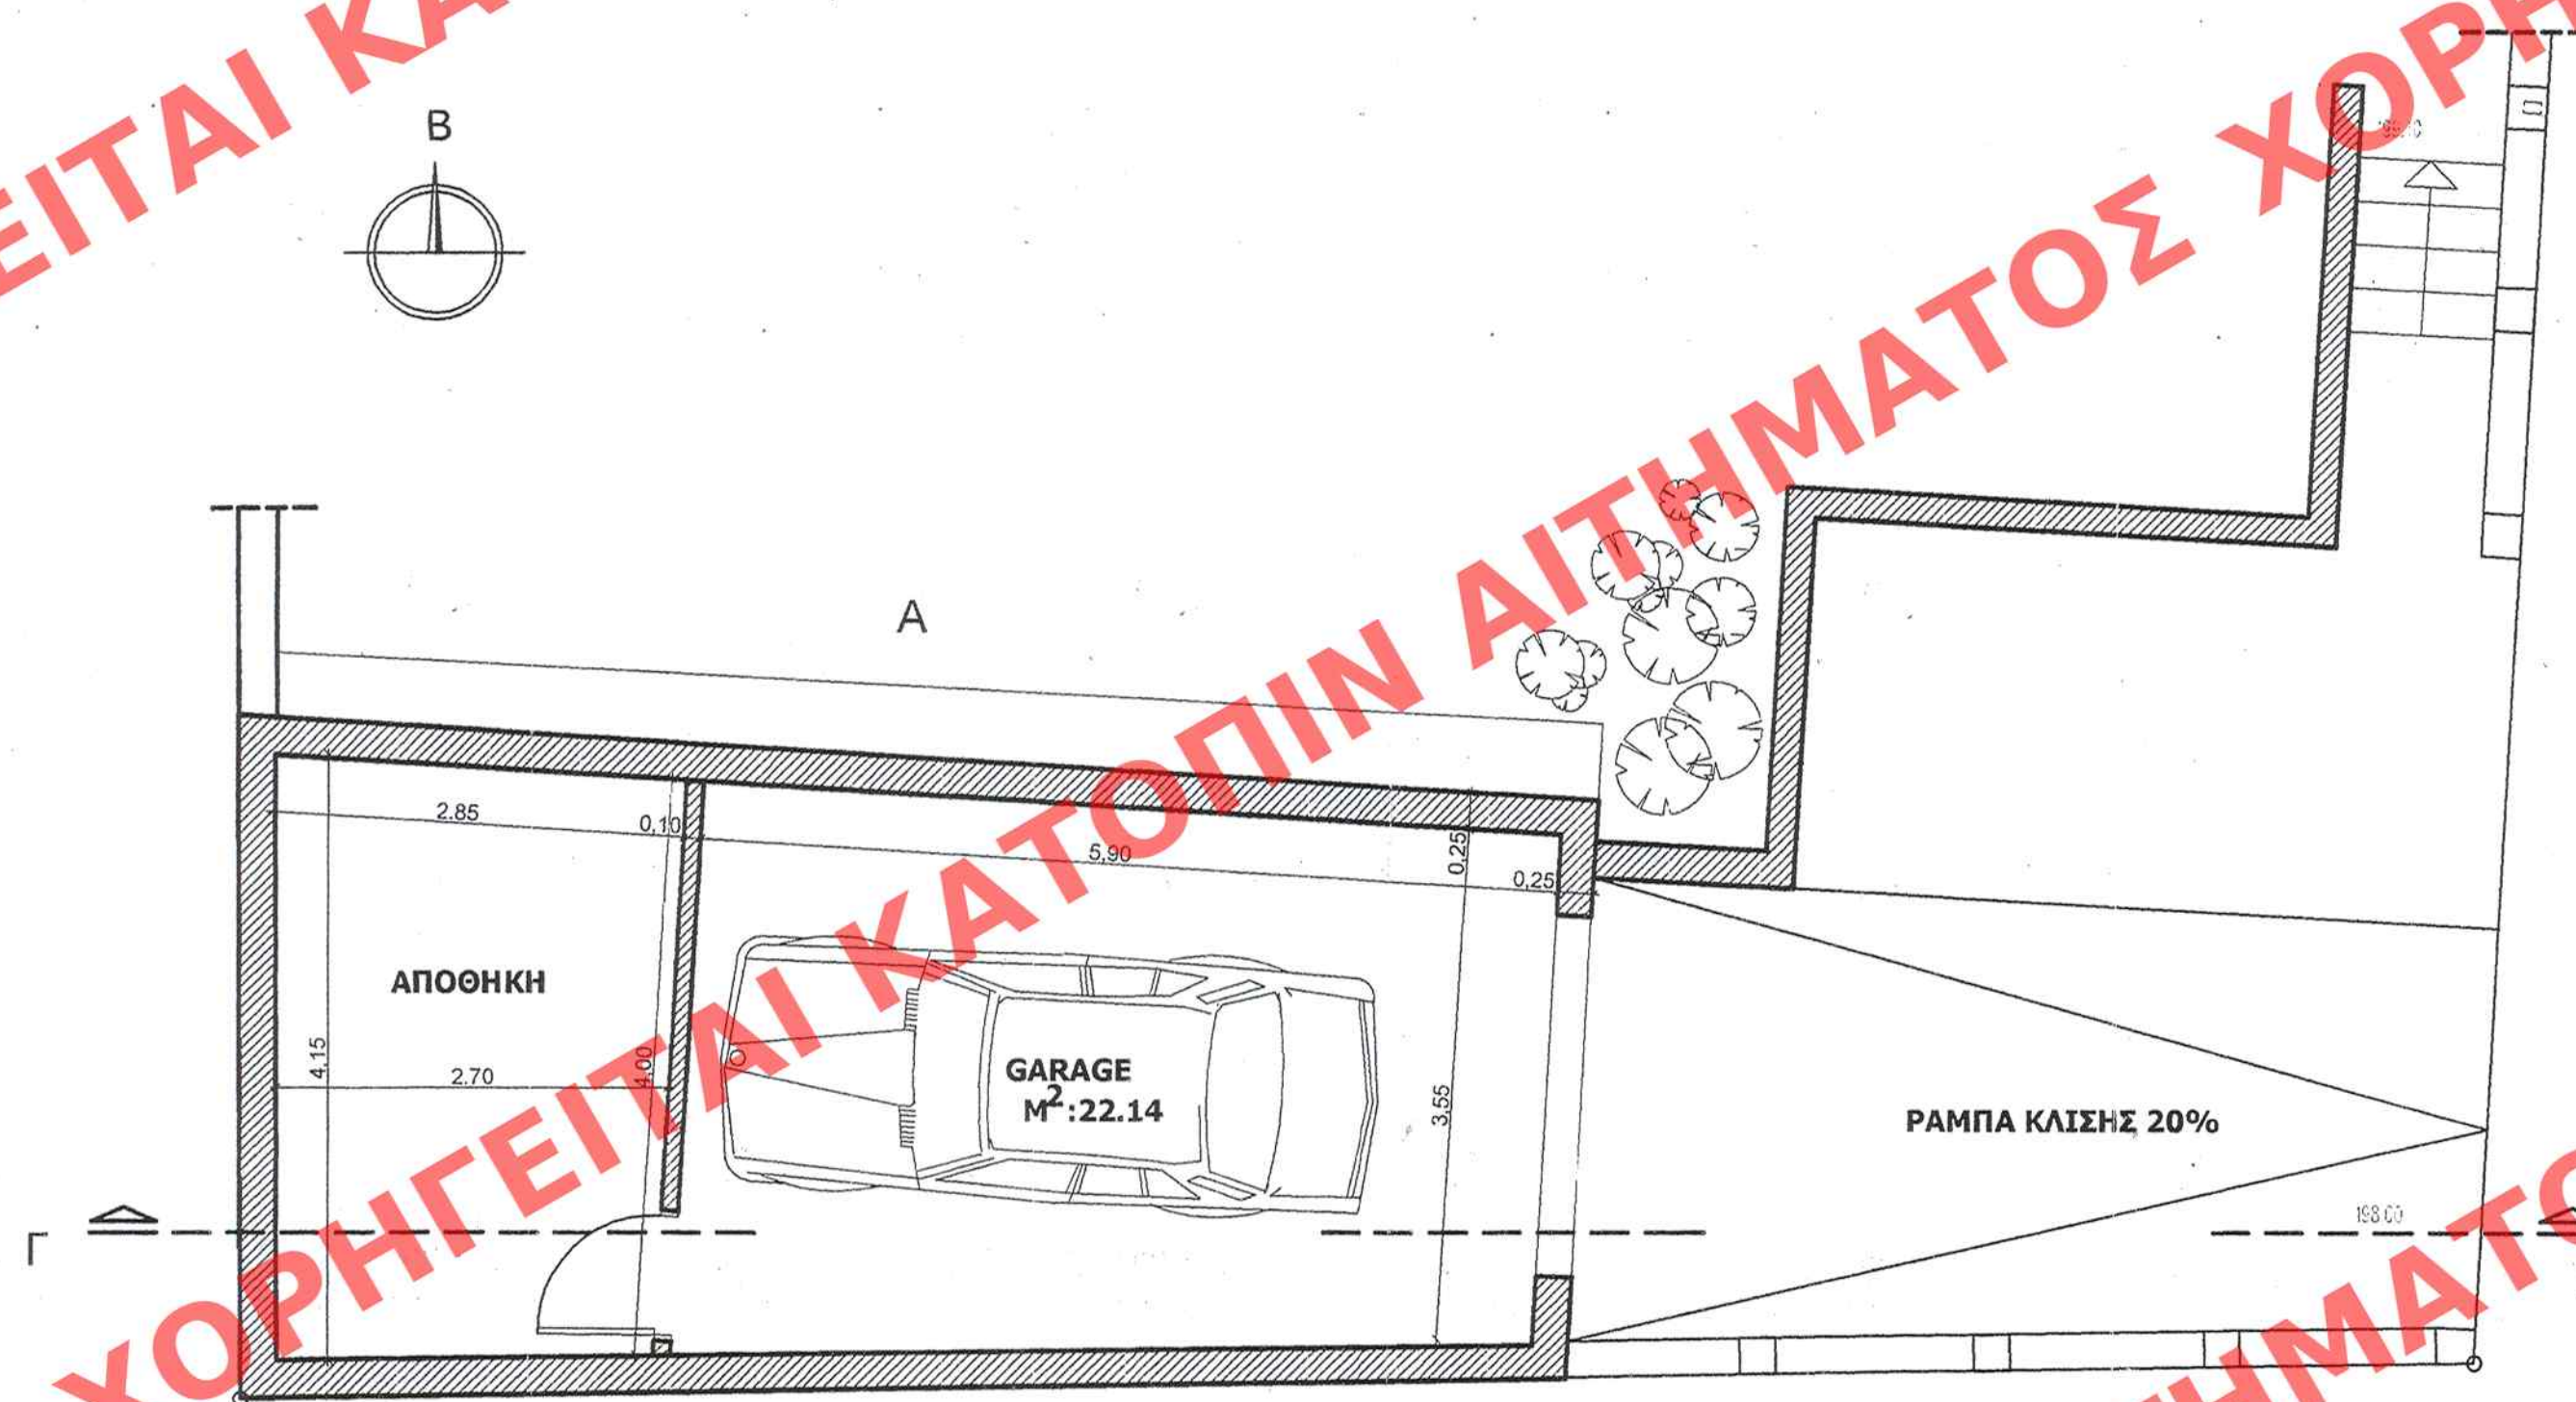

**ΥΠΟΥΡΓΕΙΟ ΠΕΡΙΒΑΛΛΟΝΤΟΣ
ΧΩΡΟΤΑΞΙΑΣ & ΔΗΜΟΣΙΩΝ ΕΡΓΩΝ**
ΔΙΕΥΘΥΝΣΗ ΠΟΛΕΟΔΟΜΙΚΟΥ ΣΧΕΔΙΑΣΜΟΥ ΤΜΗΜΑ
ΠΑΡΑΔΟΣΙΑΚΩΝ ΟΙΚΙΣΜΩΝ
ΘΕΣΗ: ΒΑΣ. ΑΛΕΞΑΝΔΡΟΥ 12 & ΗΡΟΔΟΤΟΥ – ΔΗΜΟΣ ΑΜΑΡΟΥΣΙΟΥ
ΘΕΜΑ: ΚΑΤΟΨΗ ΥΠΟΓΕΙΟΥ – ΚΑΤΟΨΗ ΙΣΟΓΕΙΟΥ
ΙΔΙΟΚΤΗΣΙΑ: ΠΑΠΑΘΑΝΑΣΙΟΥ Γ. – ΧΡΙΣΤΟΔΟΥΛΑΚΗ Μ.
ΕΡΓΟ: Καθορισμός συμπληρωματικών όρων & περιορισμών δόμησης στο διατηρητέο κτίριο
επί των οδών Βασ. Αλεξάνδρου 12 & Ηροδότου εντός του εγκεκριμένου ρυμοτομικού σχεδίου
του Δήμου Αμαρουσίου

ΑΡΧ. ΣΧΕΔΙΟΥ Γ. 32623/08
ΕΡΜΑΡΙΟΝ Ο. 14/16/08
ΕΓΓΡΑΦΟΝ Α. 14/16/08