




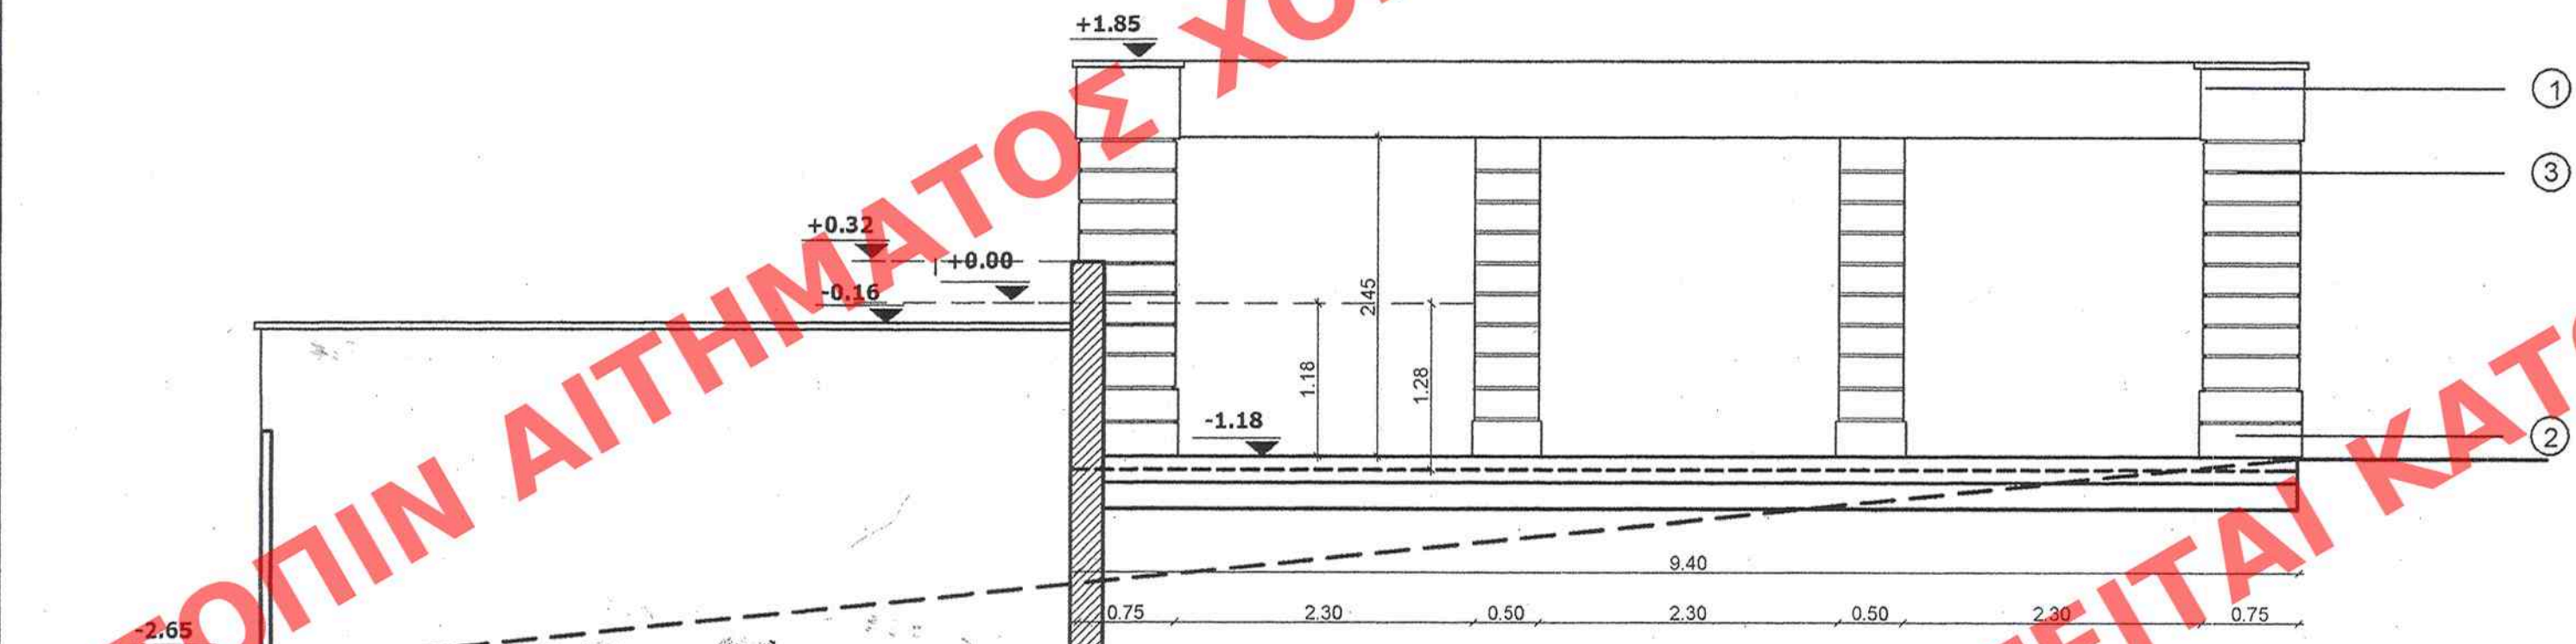

ΟΨΗ Α

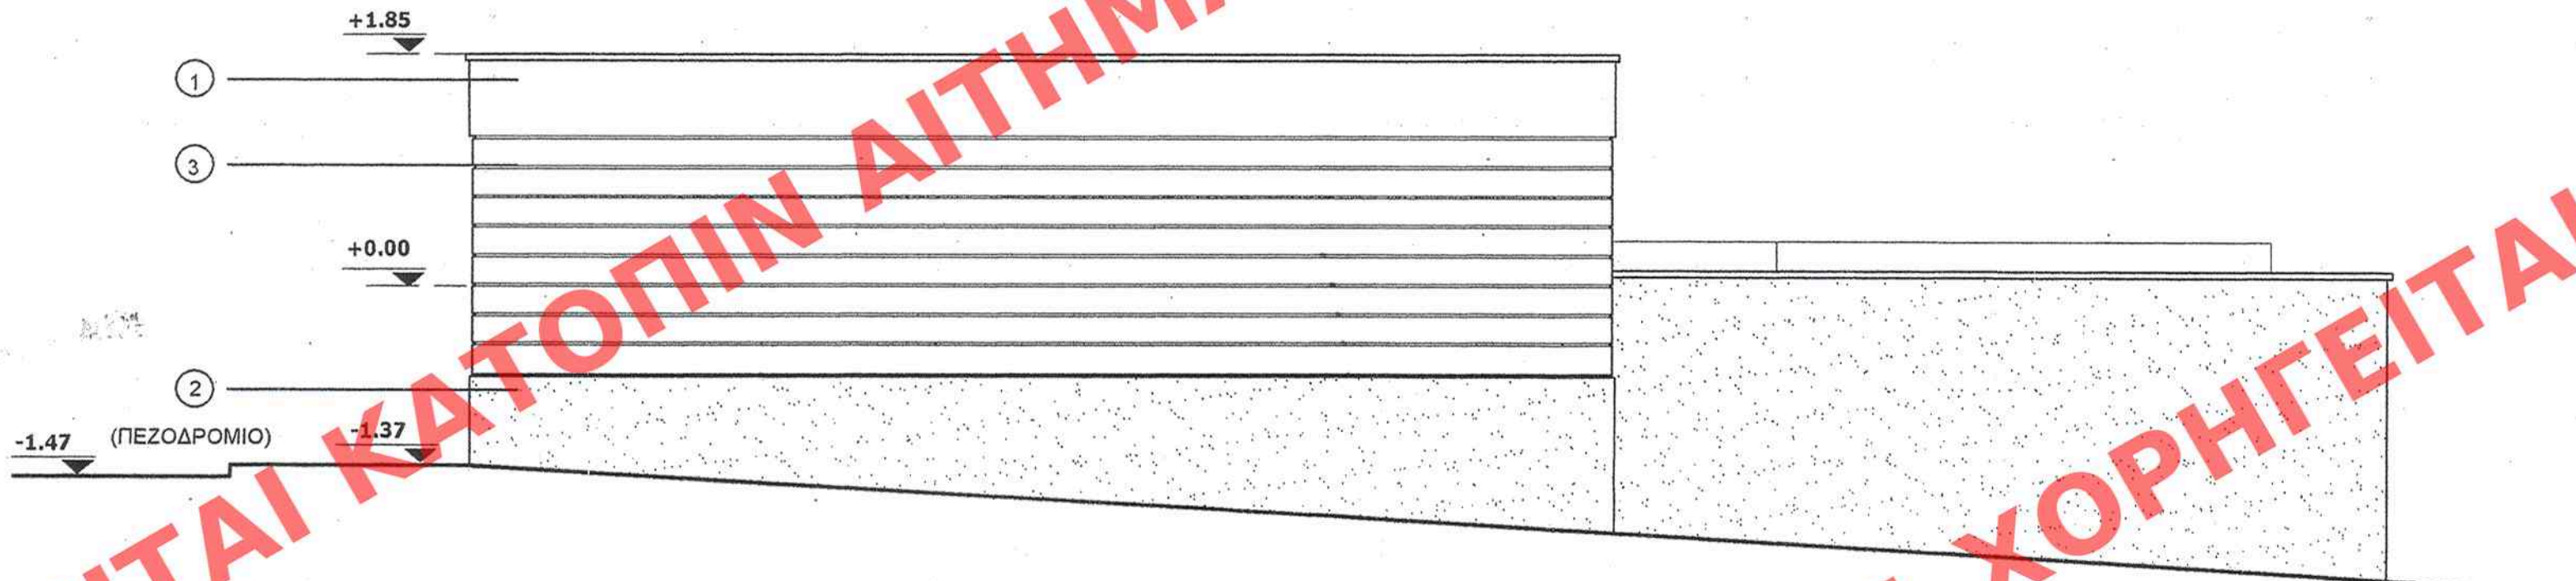

ΟΨΗ Β

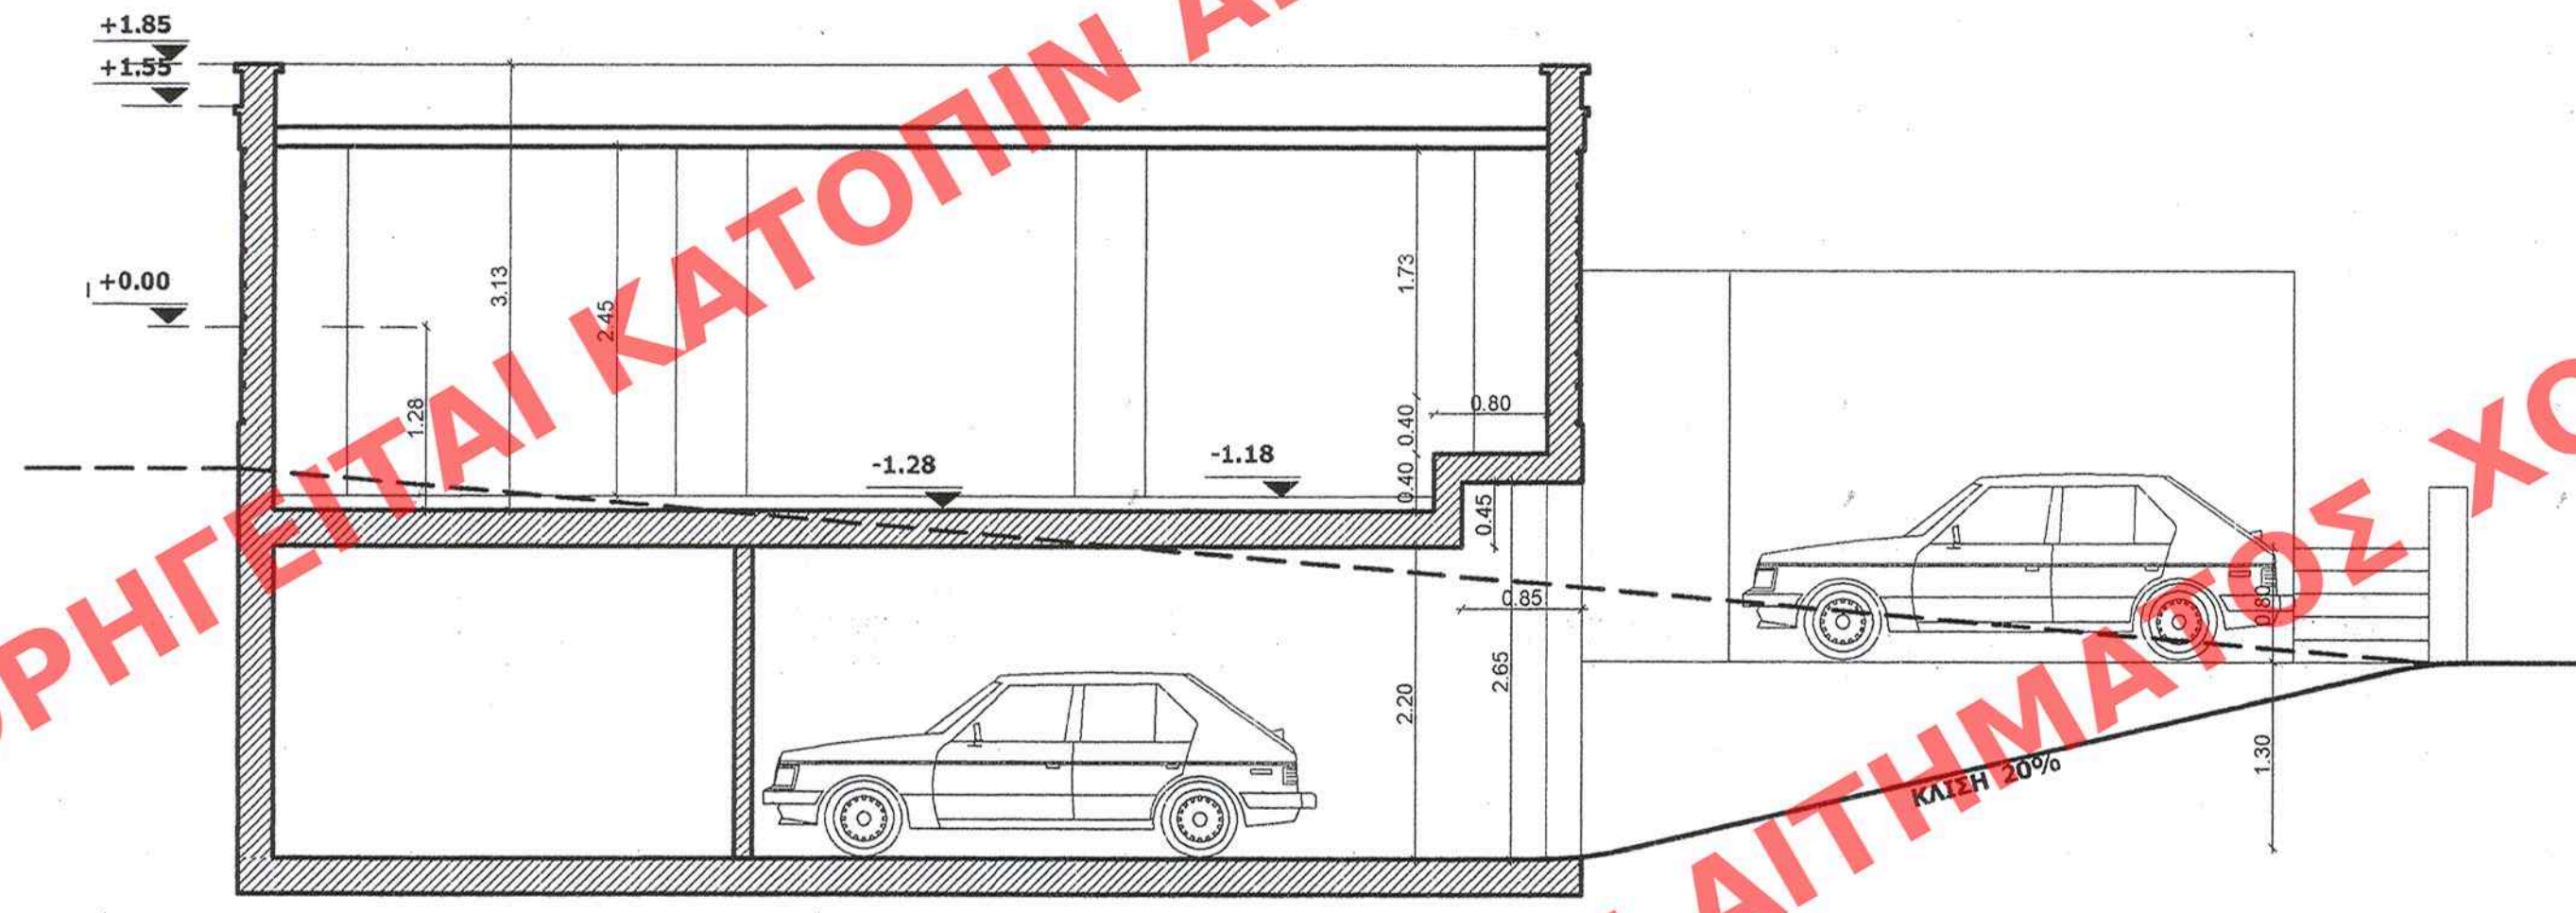

ΤΟΜΗ Γ-Γ'

ΕΠΙΧΡΗΣΗ ΣΕ ΤΟ ΥΠΟΛΟΓΙΣΤΗ 363... ΦΥΛΛΟ ΤΩ
ΑΑΠ... ΤΕΛΟΣ ΤΗΣ ΕΚΔΟΣΗΣ ΤΗΣ ΚΥΒΕΡΝΗΣΕΩΣ
ΤΗΣ 14 ΑΥΓΟΥΣΤΟΥ 2008

ΥΠΟΥΡΓΕΙΟ
ΠΕΡΙΒΑΛΛΟΝΤΟΣ ΧΩΡΟΤΑΞΙΑΣ & ΔΗΜ. ΕΡΓΩΝ
ΣΥΝΟΔΕΥΕΙ ΤΗΝ ΥΠ. ΑΡΙΘΜ. Γ. 32623/08 ΑΠΟΦΑΣΗ
ΠΕΡΙ: Καθορισμού συμπληρωματικών όρων
και περιορισμών δόμησης στο διατηρητέο
κτίριο που βρίσκεται επί των οδών Βασ. Αλε-
ξάνδρου 12 και Ηροδότου, εντός του εγκεκρι-
μένου ρυμοτ. σχ. του Δ. Αμαρουσίου (ν.Α.Α.
κ.Α.Ε.)
ΑΘΗΝΑ 22 Ιουλίου 2008
Ι. ΓΙΑΝΝΑΚΟΠΟΥΛΟΣ

Αρ. Φακ. 160/08
σ. 2

ΥΠΟΥΡΓΕΙΟ ΠΕΡΙΒΑΛΛΟΝΤΟΣ
ΧΩΡΟΤΑΞΙΑΣ & ΔΗΜΟΣΙΩΝ ΕΡΓΩΝ

ΔΙΕΥΘΥΝΣΗ ΠΟΛΕΟΔΟΜΙΚΟΥ ΣΧΕΔΙΑΣΜΟΥ ΤΜΗΜΑ
ΠΑΡΑΔΟΣΙΑΚΩΝ ΟΙΚΙΣΜΩΝ

ΘΕΣΗ: ΒΑΣ. ΑΛΕΞΑΝΔΡΟΥ 12 & ΗΡΟΔΟΤΟΥ - ΔΗΜΟΣ ΑΜΑΡΟΥΣΙΟΥ

ΘΕΜΑ: ΟΨΗ Α' - ΟΨΗ Β' - ΤΟΜΗ Γ - Γ'
ΙΔΙΟΚΤΗΣΙΑ : ΠΑΠΑΘΑΝΑΣΙΟΥ Γ. - ΧΡΙΣΤΟΔΟΥΛΑΚΗ Μ.

ΕΡΓΟ: Καθορισμός συμπληρωματικών όρων & περιορισμών δόμησης στο διατηρητέο κτίριο
επί των οδών Βασ. Αλεξάνδρου 12 & Ηροδότου εντός του εγκεκριμένου ρυμοτομικού σχεδίου
του Δήμου Αμαρουσίου

ΑΡΙΘ. ΣΧΕΔΙΟΥ Γενικός
ΕΙΔΙΚΟΣ
ΕΡΜΑΡΙΟΝ Θυρίδ Φακ
ΕΓΓΡΑΦΩΝ Αρ.Θ. Πρωτ.
Θυρίδ Φακ