ΧΟΡΗΓΕΙΤΑΙ ΚΑΤΟΠΙΝ ΑΙΤΗΜΑΤΟΣ ΧΟΡΗΓΕΙΤΑΙ ΚΑΤΟΠΙΝ ΑΙΤΗΜΑΤΟΣ ΧΟΡΗΓΕΙΤΑΙ ΚΑΤΟΠΙΝ ΑΙΤΗΜΑΤΟΣ ΧΟΡΗΓΕΙΤΑΙ ΚΑΤΟΠΙΝ ΑΙΤΗΜΑΤΟΣ ΧΟΡΗΓΕΙΤΑΙ ΚΑΤΟΠΙΝ ΑΙ

366/08

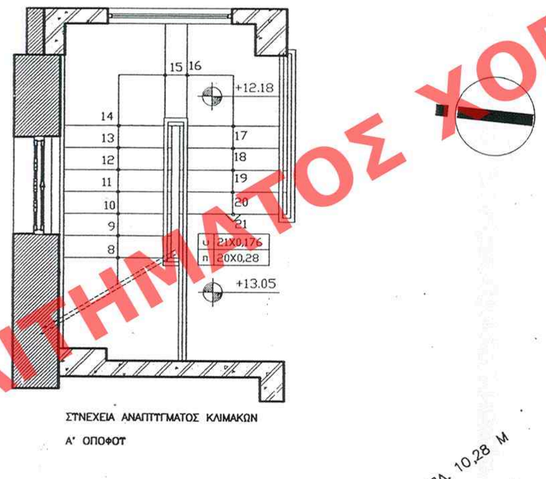

ΣΤΝΕΧΕΙΑ ΑΝΑΠΤΥΓΜΑΤΟΣ ΚΛΙΜΑΚΩΝ
Α' ΟΡΟΦΟΤ

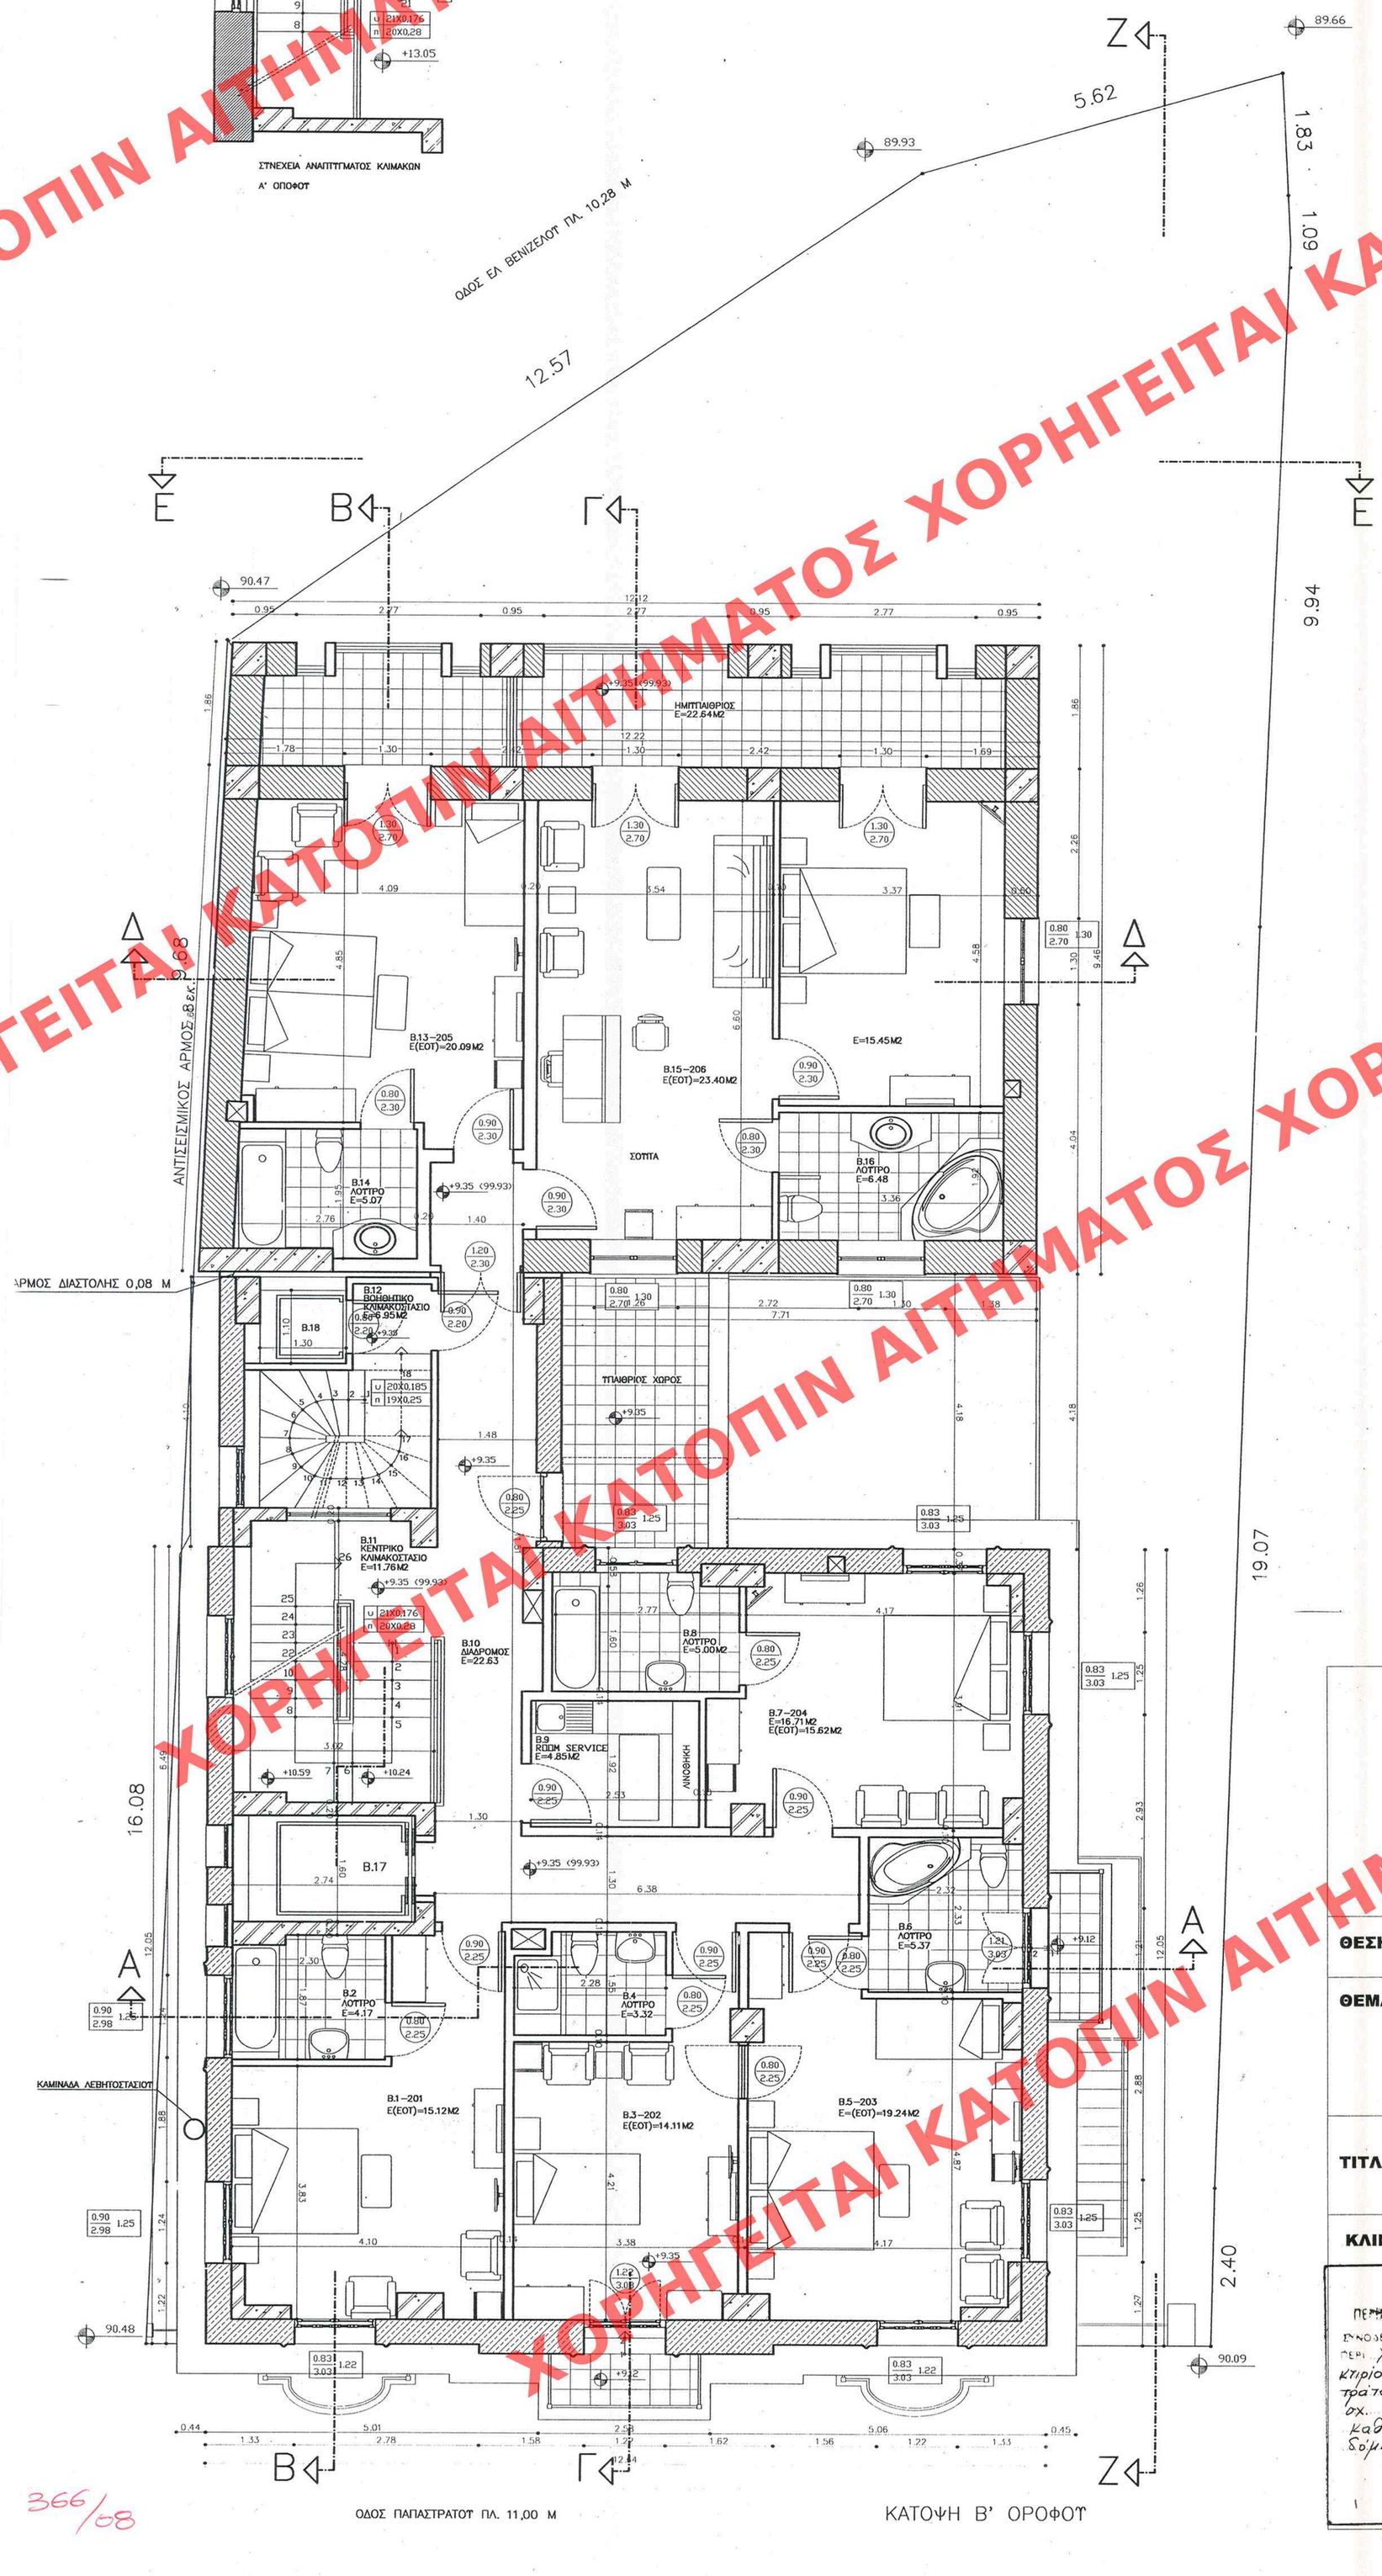

ΟΔΟΣ ΠΑΠΑΣΤΡΑΤΟΥ ΠΛ. 11,00 Μ

ΚΑΤΟΨΗ Β' ΟΡΟΦΟΥ

366/08

19.07

ΤΠΟΜΝΗΜΑ ΤΛΙΚΩΝ

① ΤΦΙΣΤΑΜΕΝΗ ΤΟΙΧΟΠΟΙΙΑ
② ΤΦΙΣΤΑΜΕΝΗ ΜΠΑΤΙΚΗ ΟΠΤΟΠΛΙΝΘΟΔΟΜΗ
③ ΟΠΛΙΣΜΕΝΟ ΣΚΤΡΟΔΕΜΑ
④ ΝΕΑ ΤΟΙΧΟΠΟΙΙΑ

ΠΙΝΑΚΑΣ ΦΩΤΙΣΜΟΥ – ΑΕΡΙΣΜΟΥ Β' ΟΡΟΦΟΥ

ΧΩΡΟΣ	ΦΩΤΙΣΜΟΣ ΕΜΒΑΔΟ ΧΩΡΟΥ	ΕΜΒΑΔΟ ΑΝΟΙΓΜΑΤΩΝ	ΕΑ1/10ΕΧ	ΑΕΡΙΣΜΟΣ ΑΜΕΣΟΣ	ΕΜΜΕΣΟΣ
ΔΩΜΑΤΙΟ Β1	18.53	(1.25X2.15)X2=5.37	5.37>1.86	x	
ΛΟΥΤΡΟ Β2	4.17	(1.25X2.15)=2.68	2.68>0.41	x	
ΔΩΜΑΤΙΟ Β3	15.71	(1.25X3.05)=3.81	3.81>1.57	x	
ΛΟΥΤΡΟ Β4	3.32	——	ΤΕΧΝΗΤΟΣ	——	ΤΕΧΝΗΤΟΣ
ΔΩΜΑΤΙΟ Β5	20.97	(1.25X2.15)X2=5.37	5.37>2.09	x	
ΛΟΥΤΡΟ Β6	5.37	(1.21X3.05)=3.69	3.69>0.54	x	
ΔΩΜΑΤΙΟ Β7	16.71	(1.25X2.15)X2=5.37	5.37>2.02	x	
ΛΟΥΤΡΟ Β8	5.00	(1.21X3.05)=3.69	3.69>0.54	x	
ROOM SERVICE Β9	4.85	——	ΤΕΧΝΗΤΟΣ	——	ΤΕΧΝΗΤΟΣ
ΔΙΑΔΡΟΜΟΣ Β10	22.63	——	ΤΕΧΝΗΤΟΣ	——	ΤΕΧΝΗΤΟΣ
ΔΩΜΑΤΙΟ Β13	20.70	(1.25X2.15)=2.68	2.68>1.68	x	
ΛΟΥΤΡΟ Β14	5.07	——	ΤΕΧΝΗΤΟΣ	——	ΤΕΧΝΗΤΟΣ
ΔΩΜΑΤΙΟ Β15	23.40	(1.25X2.15)=2.68 (1.25X3.05)=3.81	6.49>2.39	x	
ΛΟΥΤΡΟ Β16	6.48	(1.25X2.15)=2.68	2.68>1.68	x	

ΠΙΝΑΚΑΣ ΕΜΒΑΔΩΝ Β' ΟΡΟΦΟΥ

ΕΜΒΑΔΟ ΣΤΟ ΤΦΙΣΤΑΜΕΝΟ ΠΕΡΙΓΡΑΜΜΑ	=173,39 Μ2
ΕΜΒΑΔΟ ΚΑΤ ΕΠΕΚΤΑΣΗ (ΧΩΡΙΣ ΤΟΙΧΟΠΟΙΙΑ)	=79,50 Μ2
ΕΜΒΑΔΟ ΚΑΤ ΕΠΕΚΤΑΣΗ (ΜΕ ΤΟΙΧΟΠΟΙΙΑ)	=94,90 Μ2
ΣΤΝΟΛΙΚΟ ΕΜΒΑΔΟ Β' ΟΡΟΦΟΥ	=268,29 Μ2
ΕΜΒΑΔΟ ΗΜΙΤΠΑΙΘΡΙΩΝ	=22,64 Μ2
ΟΓΚΟΣ ΣΤΟ ΤΦΙΣΤΑΜΕΝΟ (ΠΡΟΣ. ΚΑΘ'ΤΨΟΣ)	173,39X3.56=617,29 Μ3
ΟΓΚΟΣ ΚΑΤ ΕΠΕΚΤΑΣΗ	94,90X3,56=337,84 Μ3
ΟΓΚΟΣ ΗΜΙΤΠΑΙΘΡΙΩΝ	22,64X3,56=80,60 Μ3
ΣΤΝΟΛΙΚΟΣ ΟΓΚΟΣ Β' ΟΡΟΦΟΥ	= 1035,73 Μ3

ΕΜΒΑΔΑ (ΕΟΤ): ΑΝΑΓΡΑΦΟΝΤΑΙ ΤΑ ΛΕΙΤΟΤΡΓΙΚΑ ΕΜΒΑΔΑ ΤΩΝ ΔΩΜΑΤΙΩΝ
ΔΕΝ ΣΤΜΠΕΡΙΛΑΜΒΑΝΟΝΤΑΙ ΕΣΩΤΕΡΙΚΟΙ ΔΙΑΔΡΟΜΟΙ 'Η ΧΩΛ

ΥΠΟΥΡΓΕΙΟ ΠΕΡΙΒΑΛΛΟΝΤΟΣ, ΧΩΡΟΤΑΞΙΑΣ ΚΑΙ ΔΗΜΟΣΙΩΝ ΕΡΓΩΝ

ΔΙΕΥΘΥΝΣΗ ΠΟΛΕΟΔΟΜΙΚΟΥ ΣΧΕΔΙΑΣΜΟΥ
ΤΜΗΜΑ ΠΑΡΑΔΟΣΙΑΚΩΝ ΟΙΚΙΣΜΩΝ

ΘΕΣΗ: ΠΑΠΑΣΤΡΑΤΟΥ 71, ΟΤ.23, ΑΓΡΙΝΙΟ

ΘΕΜΑ: ΧΑΡΑΚΤΗΡΙΣΜΟΣ ΩΣ ΔΙΑΤΗΡΗΤΕΟΥ ΚΑΙ ΚΑΘΟΡΙΣΜΟΣ ΕΙΔΙΚΩΝ ΟΡΩΝ ΚΑΙ ΠΕΡΙΟΡΙΣΜΩΝ ΔΟΜΗΣΗΣ (ΕΙΔΙΚΗ ΡΥΘΜΙΣΗ) ΑΥΤΟΥ

ΔΗΜΟΣΙΕΥΘΗ ΕΙΣ ΤΟ ΥΠ' ΑΡΙΘΜ. 366 ΦΥΛΛΟ ΤΟΥ
ΑΑΠ ΤΕΥΧΟΥΣ ΤΗΣ ΕΦΗΜΕΡΙΔΑΣ ΤΗΣ ΚΥΒΕΡΝΗΣΕΩΣ
ΤΗΣ 18 Αυγούστου 2008

ΤΙΤΛΟΣ ΣΧΕΔΙΟΥ: -ΚΑΤΟΨΗ Β΄ ΟΡΟΦΟΥ

ΑΡΙΘ. ΣΧΕΔΙΟΥ Γενικός ..... Ειδικός .....
ΕΡΜΑΡΙΩΝ Θυρίς ..... Φακ.
ΕΓΓΡΑΦΩΝ Αριθ. Πρωτ. ..... Θυρίς ..... Φακ.

ΚΛΙΜΑΚΑ: 1/50 **ΗΜΕΡΟΜΗΝΙΑ:** 1-7-2008

ΥΠΟΥΡΓΕΙΟ
ΠΕΡΙΒΑΛΛΟΝΤΟΣ ΧΩΡΟΤΑΞΙΑΣ & ΔΗΜΟΣ. ΕΡΓΩΝ
ΕΝΝΟΕΙ ΤΗΝ ΥΠ' ΑΡΙΘΜ. Γ. 33885/08 ΑΠΟΦΑΣΗ
ΠΕΡΙ Χαρακτηρισμού ως διατηρητέου του κτιρίου που βρίσκεται επι της οδού Παπαστράτου 71 εντός του εγκεκριμένου ρυμοτ. σχ. του Δ. Αγρινίου (Ν. Αιτωλ/νίας) και καθορισμός ειδικών όρων και περιορισμών δόμησης
ΑΘΗΝΑ 18 Ιουλίου 2008
Ο Δ/ΝΤΗΣ
Ι. ΓΙΑΝΝΑΚΟΠΟΥΛΟΣ

ΑΡ. ΣΧΕΔΙΟΥ

9

Αφ.Φακ. 166/08
σχ.19

366/08