ΧΟΡΗΓΕΙΤΑΙ ΚΑΤΟΠΙΝ ΑΙΤΗΜΑΤΟΣ ΧΟΡΗΓΕΙΤΑΙ ΚΑΤΟΠΙΝ ΑΙΤΗΜΑΤΟΣ

366/08

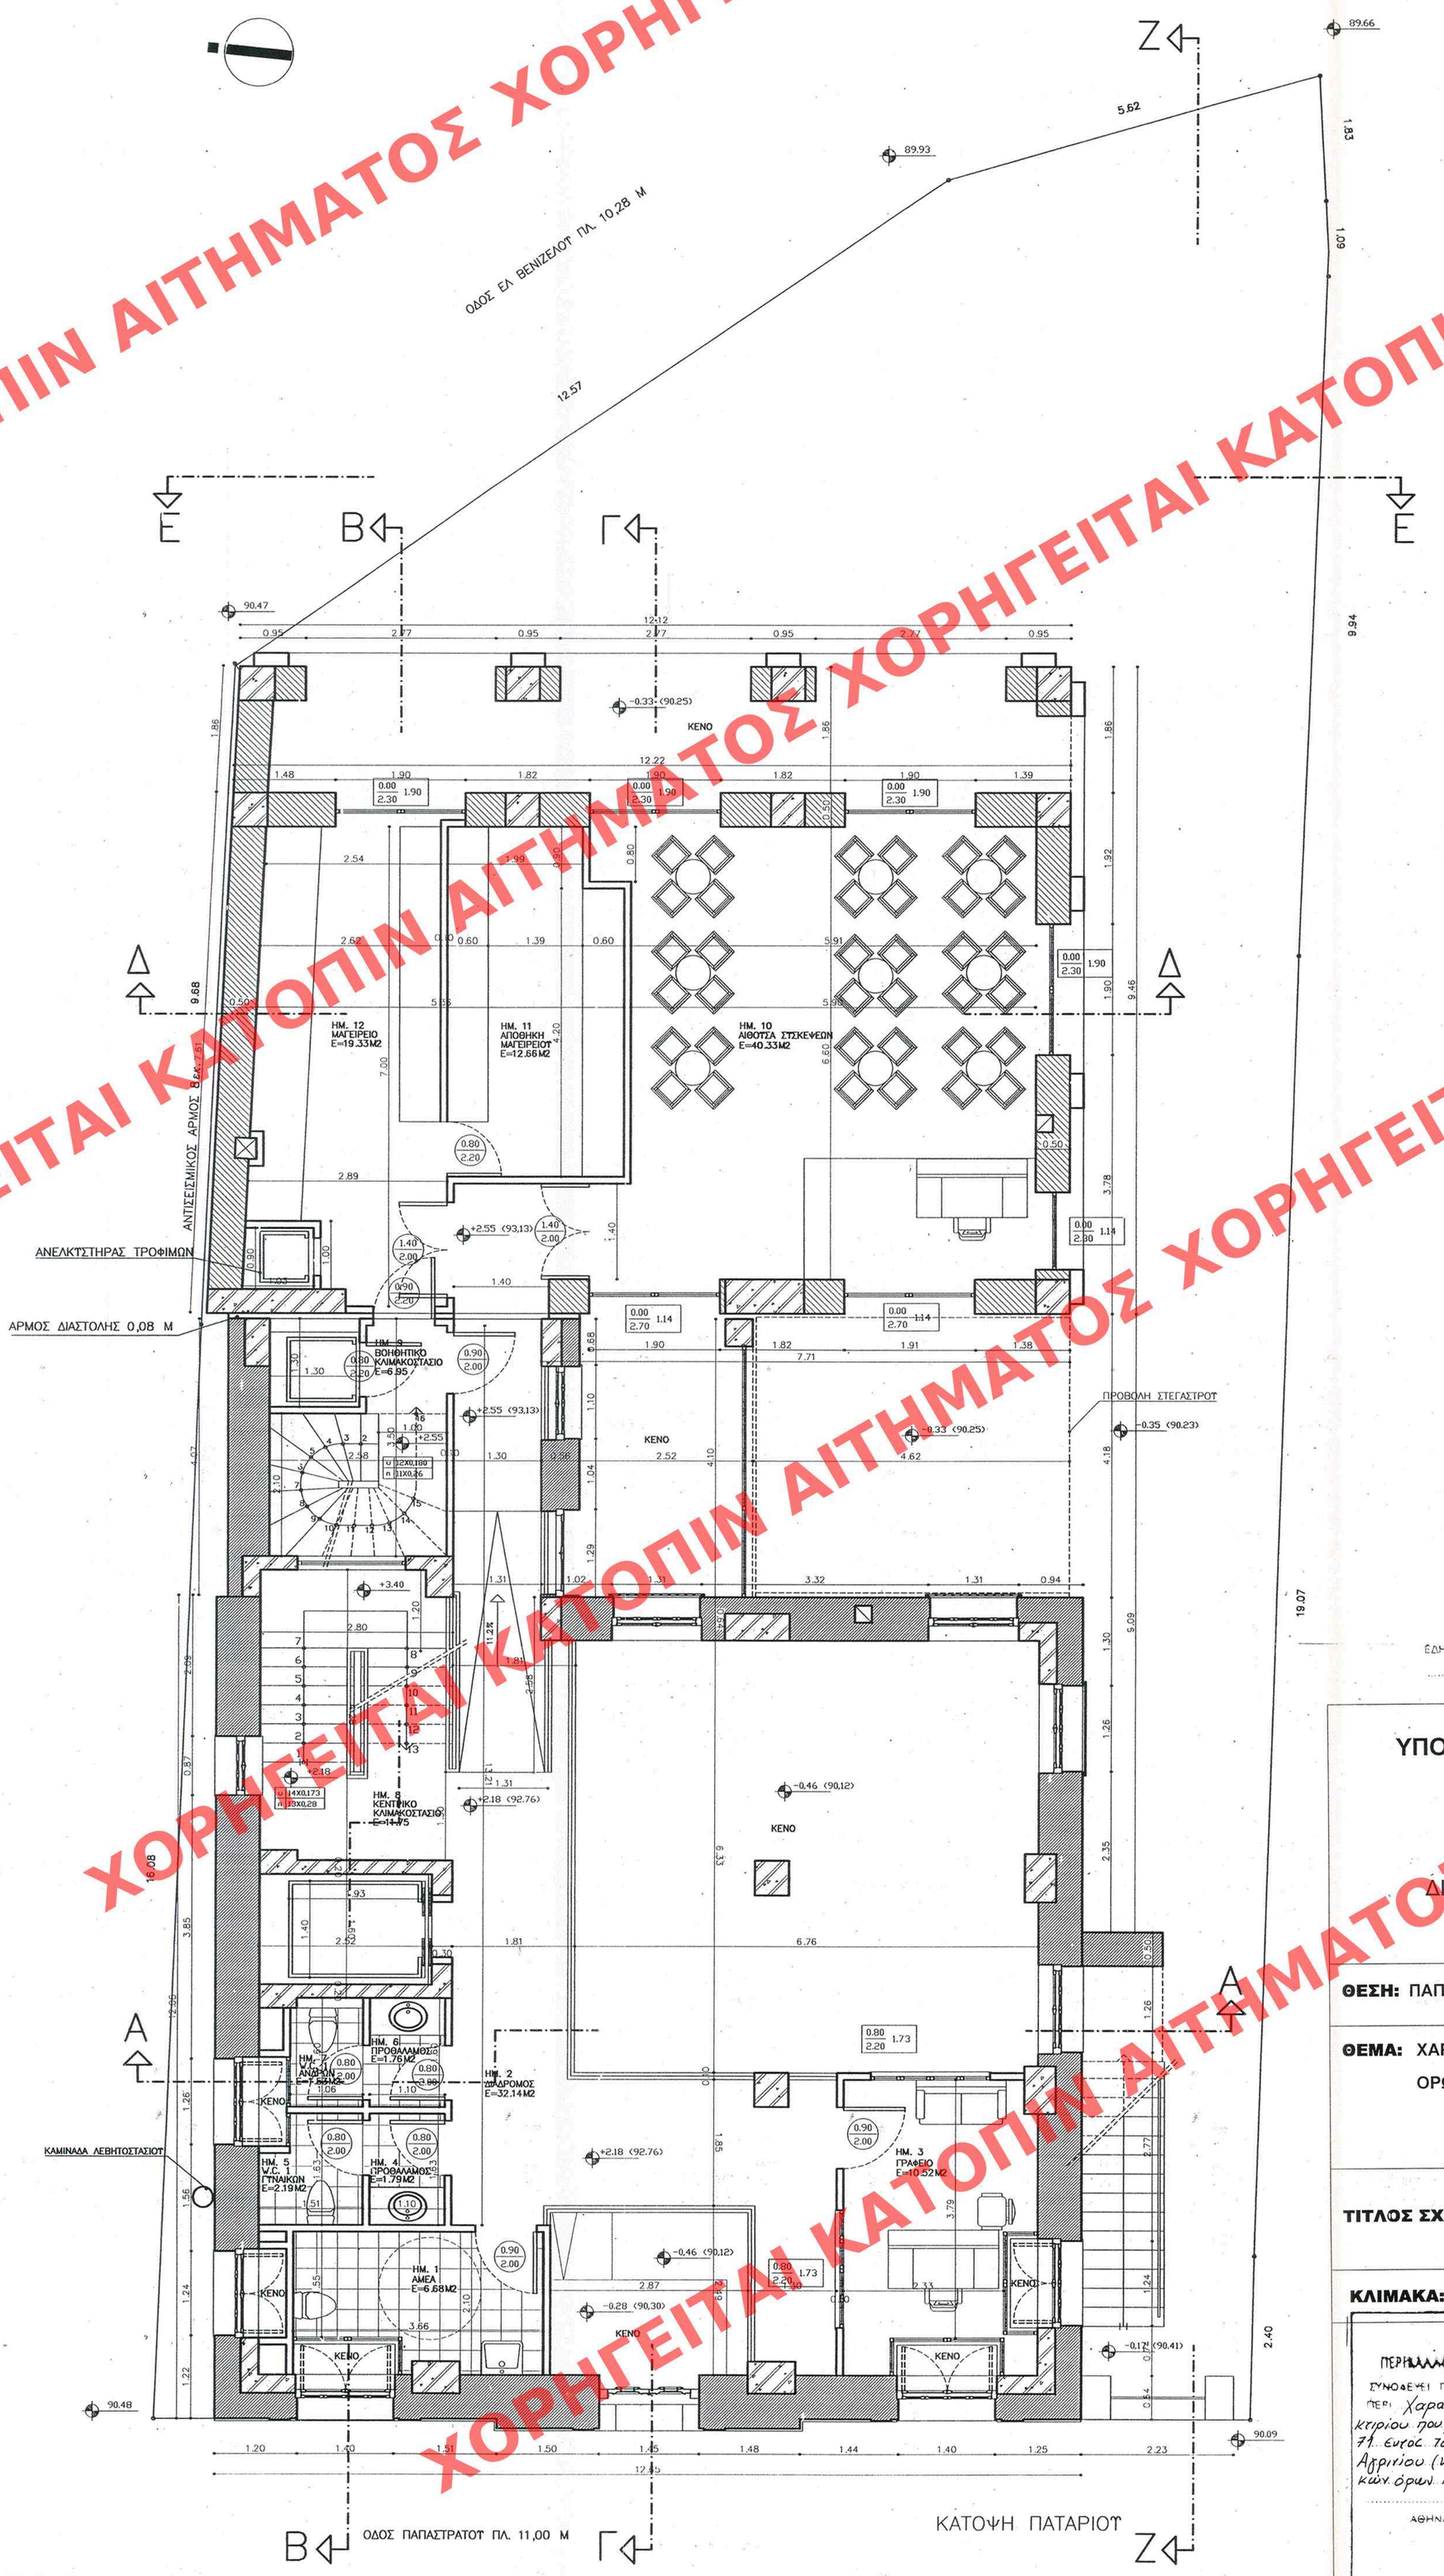

ΤΠΟΜΝΗΜΑ ΤΛΙΚΩΝ

1. ΤΦΙΣΤΑΜΕΝΗ ΤΟΙΧΟΠΟΙΙΑ
2. ΤΦΙΣΤΑΜΕΝΗ ΜΠΑΤΙΚΗ ΟΠΤΟΠΛΙΝΘΟΔΟΜΗ
3. ΟΠΛΙΣΜΕΝΟ ΣΚΤΡΟΔΕΜΑ
4. ΝΕΑ ΤΟΙΧΟΠΟΙΙΑ

ΠΙΝΑΚΑΣ ΦΩΤΙΣΜΟΥ – ΑΕΡΙΣΜΟΥ ΠΑΤΑΡΙΟΥ

ΦΩΤΙΣΜΟΣ				ΑΕΡΙΣΜΟΣ	
ΧΩΡΟΣ	ΕΜΒΑΔΟ ΧΩΡΟΥ	ΕΜΒΑΔΟ ΑΝΟΙΓΜΑΤΩΝ	ΕΛ1/10ΕΧ	ΑΜΕΣΟΣ	ΕΜΜΕΣΟΣ
ΗΜ. 1 ΑΜΕΑ	6.68	(1,24Χ0,99)=1.22 (1,40Χ0,99)=1.38	2.60>0.55	Χ	
ΗΜ. 2 ΔΙΑΔΡΟΜΟΣ	32.14	——	ΤΕΧΝΗΤΟΣ	——	ΤΕΧΝΗΤΟΣ
ΗΜ. 3 ΓΡΑΦΕΙΟ	10.52	(1,24Χ0,99)=1.22 (1,40Χ0,99)=1.38	2.60>0.55	Χ	
ΗΜ. 4 ΠΡΟΘΑΛΑΜΟΣ	1.79	——	ΤΕΧΝΗΤΟΣ	——	ΤΕΧΝΗΤΟΣ
ΗΜ. 5 W.C.1 ΓΥΝΑΙΚΩΝ	2.19	——	ΤΕΧΝΗΤΟΣ	——	ΤΕΧΝΗΤΟΣ
ΗΜ. 6 ΠΡΟΘΑΛΑΜΟΣ	1.79	——	ΤΕΧΝΗΤΟΣ	——	ΤΕΧΝΗΤΟΣ
ΗΜ. 7 W.C.1 ΑΝΔΡΩΝ	1.53	——	ΤΕΧΝΗΤΟΣ	——	ΤΕΧΝΗΤΟΣ
ΗΜ. 10 ΑΙΘΟΥΣΑ ΣΥΣΚΕΨΕΩΝ	40.33	(1.24Χ0,94)Χ5=3.49	5.82>4.03	Χ	
ΗΜ. 11 ΑΠΟΘΗΚΗ ΜΑΓΕΙΡΕΙΟΥ	12.66	(1.24Χ0,94)=1.16	1.61>1.26	Χ	
ΗΜ. 12 ΜΑΓΕΙΡΕΙΟ	19.33	(1.24Χ0,94)=1.16	1.61>1.93	Χ	

ΠΙΝΑΚΑΣ ΕΜΒΑΔΩΝ ΠΑΤΑΡΙΟΥ (ΗΜΙΟΡΟΦΟΥ)

ΕΜΒΑΔΟ ΣΤΟ ΤΦΙΣΤΑΜΕΝΟ ΠΕΡΙΓΡΑΜΜΑ	=113,92 Μ2
ΕΜΒΑΔΟ ΚΑΤ ΕΠΕΚΤΑΣΗ (ΧΩΡΙΣ ΤΟΙΧΟΠΟΙΙΑ)	=79,50 Μ2
ΕΜΒΑΔΟ ΚΑΤ ΕΠΕΚΤΑΣΗ (ΜΕ ΤΟΙΧΟΠΟΙΙΑ)	=94,90 Μ2
ΣΤΝΟΛΙΚΟ ΕΜΒΑΔΟ ΠΑΤΑΡΙΟΥ	=208,82 Μ2
ΕΜΒΑΔΟ ΗΜΙΤΠΑΙΘΡΙΩΝ	=26,79 Μ2
ΟΓΚΟΣ ΣΤΟ ΤΦΙΣΤΑΜΕΝΟ ΠΕΡΙΓΡΑΜΜΑ	183,80Χ2,49=457,66 Μ3
ΟΓΚΟΣ ΚΑΤ ΕΠΕΚΤΑΣΗ	94,90Χ2,78=263,82 Μ3
ΟΓΚΟΣ ΗΜΙΤΠΑΙΘΡΙΩΝ (ΚΕΝΟ)	26,79Χ2,78=74,48 Μ3
ΣΤΝΟΛΙΚΟΣ ΟΓΚΟΣ ΠΑΤΑΡΙΟΥ	= 795,96 Μ3

ΕΜΒΑΔΑ (ΕΟΤ): ΑΝΑΓΡΑΦΟΝΤΑΙ ΤΑ ΛΕΙΤΟΤΡΓΙΚΑ ΕΜΒΑΔΑ ΤΩΝ ΔΩΜΑΤΙΩΝ
ΔΕΝ ΣΤΜΠΕΡΙΛΑΜΒΑΝΟΝΤΑΙ ΕΣΩΤΕΡΙΚΟΙ ΔΙΑΔΡΟΜΟΙ 'Η ΧΩΛ

ΕΔΗΜΟΣΙΕΥΘΗ ΕΙΣ ΤΟ ΥΠ' ΑΡΙΘΜ. 366 ΦΥΛΛΟ ΤΟΥ ΑΑΠ ΤΕΥΧΟΥΣ ΤΗΣ ΕΦΗΜΕΡΙΔΑΣ ΤΗΣ ΚΥΒΕΡΝΗΣΕΩΣ ΤΗΣ 18 Αυγούστου 2008

ΥΠΟΥΡΓΕΙΟ ΠΕΡΙΒΑΛΛΟΝΤΟΣ, ΧΩΡΟΤΑΞΙΑΣ ΚΑΙ ΔΗΜΟΣΙΩΝ ΕΡΓΩΝ

ΔΙΕΥΘΥΝΣΗ ΠΟΛΕΟΔΟΜΙΚΟΥ ΣΧΕΔΙΑΣΜΟΥ
ΤΜΗΜΑ ΠΑΡΑΔΟΣΙΑΚΩΝ ΟΙΚΙΣΜΩΝ

ΘΕΣΗ: ΠΑΠΑΣΤΡΑΤΟΥ 71, ΟΤ.23, ΑΓΡΙΝΙΟ

ΘΕΜΑ: ΧΑΡΑΚΤΗΡΙΣΜΟΣ ΩΣ ΔΙΑΤΗΡΗΤΕΟΥ ΚΑΙ ΚΑΘΟΡΙΣΜΟΣ ΕΙΔΙΚΩΝ ΟΡΩΝ ΚΑΙ ΠΕΡΙΟΡΙΣΜΩΝ ΔΟΜΗΣΗΣ (ΕΙΔΙΚΗ ΡΥΘΜΙΣΗ) ΑΥΤΟΥ

ΑΡΙΘ. ΣΧΕΔΙΟΥ Γενικός ..... Ειδικός .....
ΕΡΜΑΡΙΟΝ Θυρίς ..... Φακ. .....
ΕΓΓΡΑΦΟΝ Αριθ. Πρωτ. ..... Θυρίς ..... Φακ. .....

ΤΙΤΛΟΣ ΣΧΕΔΙΟΥ: -ΚΑΤΟΨΗ ΠΑΤΑΡΙΟΥ

ΚΛΙΜΑΚΑ: 1/50 **ΗΜΕΡΟΜΗΝΙΑ:** 1-7-2008

ΥΠΟΥΡΓΕΙΟ ΠΕΡΙΒΑΛΛΟΝΤΟΣ ΧΩΡΟΤΑΞΙΑΣ & ΔΗΜΟΣ. ΕΡΓΩΝ
ΣΥΝΟΦΕΥΕΙ ΤΗΝ ΥΠ' ΑΡΙΘΜ. Γ. 33885/08 ΑΠΟΦΑΣΗ ΠΕΡΙ Χαρακτηρισμού ως διατηρητέου του κτιρίου που βρίσκεται επί της οδού Παπαστράτου 71 εντός του εγκεκριμένου ρυμοτ. σχ. του Δ. Αγρινίου (ν. Αιτωλ/νίας) και καθορισμός ειδικών όρων και περιορισμών δόμησης
ΑΘΗΝΑ 18 Ιουλίου 2008
Ο ΔΗΛΗΣ
Ι. ΓΙΑΝΝΑΚΟΠΟΥΛΟΣ

Αρ.Φακ. 166/08
σχ.19

ΑΡ. ΣΧΕΔΙΟΥ 7

366/08