


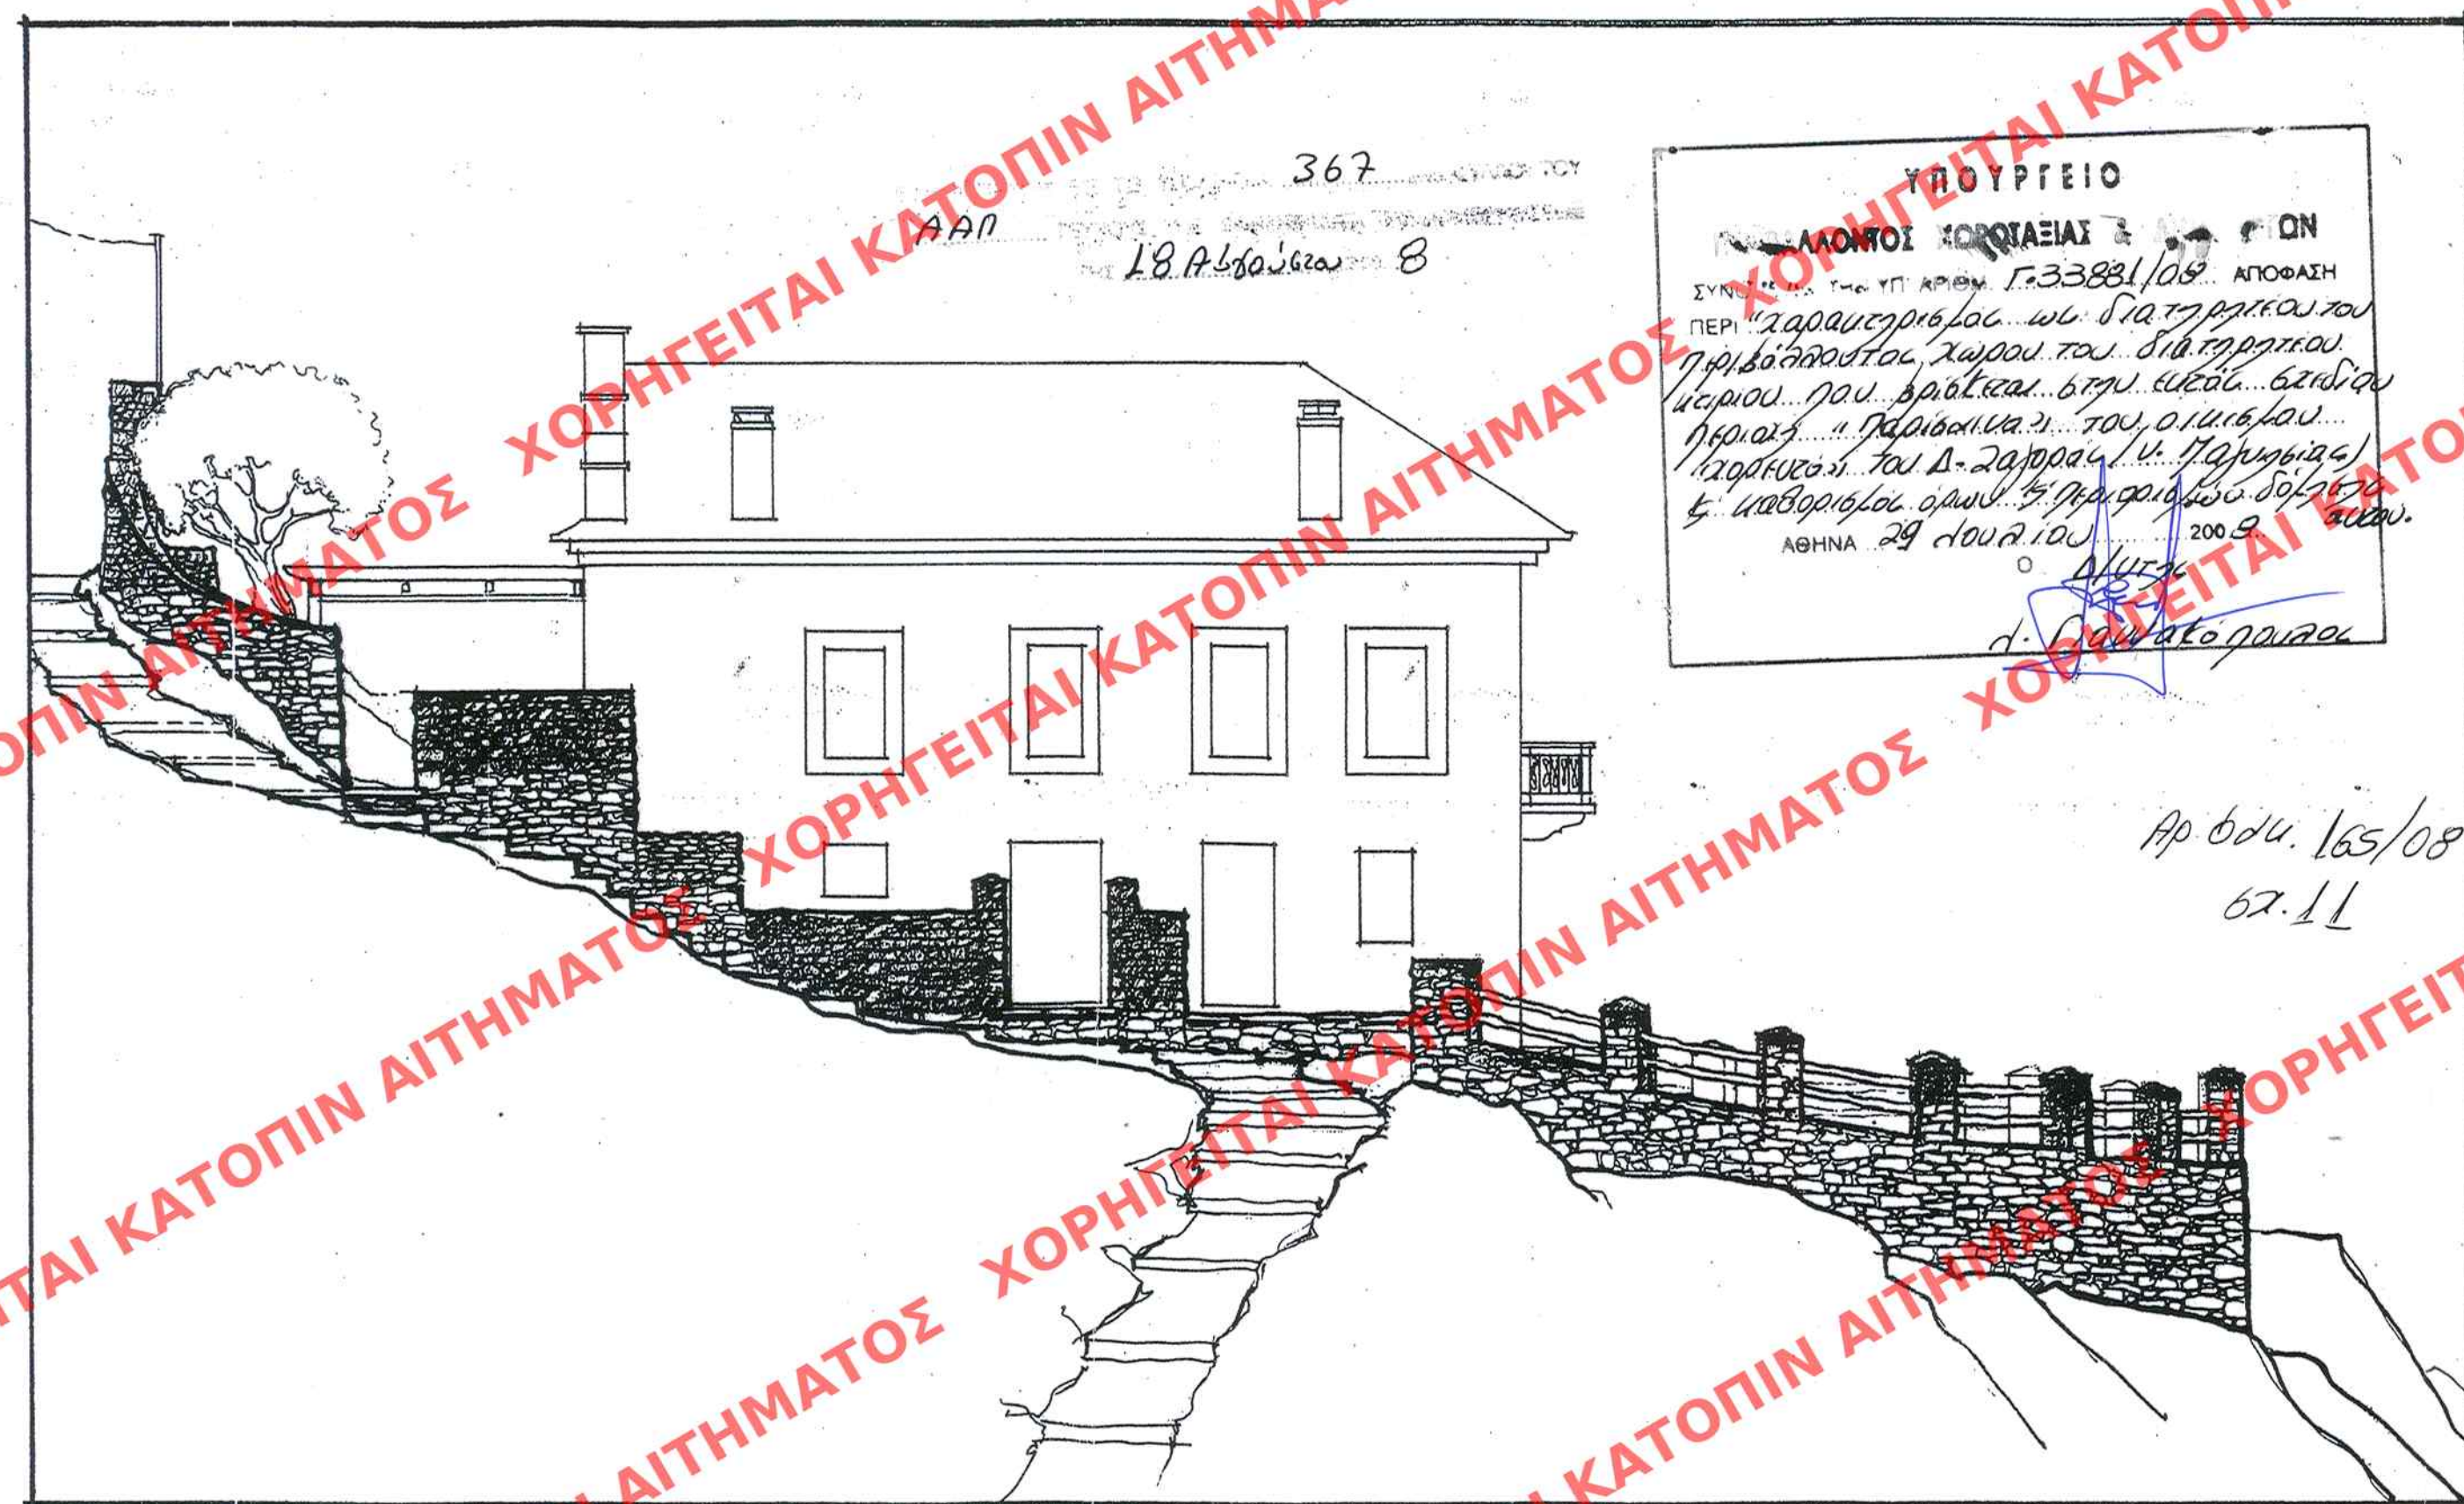

ΥΠΟΥΡΓΕΙΟ
ΕΡΓΩΝ
ΣΥΝΤΑΞΗ ΤΗΣ ΥΠ' ΑΡΙΘΜ. Γ.33881/08 ΑΠΟΦΑΣΗ
ΠΕΡΙ "ΧΑΡΑΚΤΗΡΙΣΤΙΚΩΝ ΩΣ ΔΙΑΤΗΡΗΤΕΩΝ ΤΩΝ
ΠΡΟΒΛΕΠΟΜΕΝΩΝ ΧΩΡΩΝ ΤΩΝ ΔΙΑΤΗΡΗΤΕΩΝ
ΚΤΗΡΙΩΝ ΤΟΥ ΒΡΕΙΤΕΛΛΟΥ ΕΤΗΣ ΕΚΔΟΣΕΩΣ
ΗΡΩΔΕΙΑΣ ΤΟΥ ΟΙΚΙΣΜΟΥ
ΧΑΡΑΚΤΗΡΙΣΤΙΚΩΝ ΤΩΝ Δ. ΖΑΓΟΡΑΣ Κ. ΜΑΓΝΗΣΙΑΣ
ΕΚΔΟΣΕΩΣ ΟΡΩΝ ΕΡΓΩΝ ΔΙΑΤΗΡΗΣΗΣ
ΑΘΗΝΑ 29 ΔΕΚΕΜΒΡΙΟΥ 2008
Δ. ΣΑΛΑΜΑΝΟΥ

Αρ. 604. 165/08
62.11

Νότια Όψη
ΠΡΟΤΑΣΗ α
Αρχοντικό Πάντου
A2
κλίμακα 1:100

ΥΠΟΥΡΓΕΙΟ ΠΕΡΙΒΑΛΛΟΝΤΟΣ, ΧΩΡΟΤΑΞΙΑΣ
ΚΑΙ ΔΗΜΟΣΙΩΝ ΕΡΓΩΝ 367/08

ΔΙΕΥΘΥΝΣΗ ΠΟΛΕΟΔΟΜΙΚΟΥ ΣΧΕΔΙΑΣΜΟΥ
ΤΜΗΜΑ ΠΑΡΑΔΟΣΙΑΚΩΝ ΟΙΚΙΣΜΩΝ

ΘΕΣΗ : «ΠΑΡΙΣΑΙΝΑ» ΣΤΟ ΧΟΡΕΦΤΟ, ΔΗΜΟ ΖΑΓΟΡΑ, Ν. ΜΑΓΝΗΣΙΑΣ, ΠΗΛΙΟΥ

ΘΕΜΑ : ΚΑΘΟΡΙΣΜΟΣ ΣΥΜΠΛΗΡΩΜΑΤΙΚΩΝ ΕΙΔΙΚΩΝ ΟΡΩΝ
ΚΑΙ ΠΕΡΙΟΡΙΣΜΩΝ ΔΟΜΗΣΗΣ (ΕΙΔΙΚΗ ΡΥΘΜΙΣΗ) ΣΤΟ
ΔΙΑΤΗΡΗΤΕΟ ΚΤΗΡΙΟ

ΤΙΤΛΟΣ ΣΧΕΔΙΟΥ : ΝΟΤΙΑ ΟΨΗ

ΚΛΙΜΑΚΑ : 1/100 ΗΜΕΡΟΜΗΝΙΑ: 20/04/2008

ΑΡΙΘ. ΣΧΕΔΙΟΥ	Γενικός
	Ειδικός
ΕΡΜΑΡΙΟΝ	Θυρίς
	Φακ.
ΕΓΓΡΑΦΩΝ	Αριθ. Πρωτ.
	Θυρίς
	Φακ.

ΑΡ. ΣΧΕΔΙΟΥ

A2