

367/08

**ΥΠΟΥΡΓΕΙΟ ΠΕΡΙΒΑΛΛΟΝΤΟΣ, ΧΩΡΟΤΑΞΙΑΣ
ΚΑΙ ΔΗΜΟΣΙΩΝ ΕΡΓΩΝ**

**ΔΙΕΥΘΥΝΣΗ ΠΟΛΕΟΔΟΜΙΚΟΥ ΣΧΕΔΙΑΣΜΟΥ
ΤΜΗΜΑ ΠΑΡΑΔΟΣΙΑΚΩΝ ΟΙΚΙΣΜΩΝ**

ΘΕΣΗ : «ΠΑΡΙΣΑΙΝΑ» στο ΧΟΡΕΦΤΟ, ΔΗΜΟ ΖΑΓΟΡΑ, Ν. ΜΑΓΝΗΣΙΑΣ, ΠΗΛΙΟΥ

**ΘΕΜΑ : ΚΑΘΟΡΙΣΜΟΣ ΣΥΜΠΛΗΡΩΜΑΤΙΚΩΝ ΕΙΔΙΚΩΝ ΟΡΩΝ
ΚΑΙ ΠΕΡΙΟΡΙΣΜΩΝ ΔΟΜΗΣΗΣ (ΕΙΔΙΚΗ ΡΥΘΜΙΣΗ) ΣΤΟ
ΔΙΑΤΗΡΗΤΕΟ ΚΤΗΡΙΟ**

ΤΙΤΛΟΣ ΣΧΕΔΙΟΥ : ΔΥΤΙΚΗ ΟΨΗ

ΚΛΙΜΑΚΑ : 1/100 ΗΜΕΡΟΜΗΝΙΑ: 20/04/2008

ΑΡΙΘ ΣΧΕΔΙΟΥ	Γενικός
	Ειδικός
ΕΡΜΑΡΙΟΝ	Θυρίσ
	Φακ.
ΕΓΓΡΑΦΩΝ	Αριθ. Πρωτ.
	Θεμ.

ΑΡ. ΣΧΕΔΙΟΥ

A5


ΕΛΛΗΝΙΚΗ ΔΗΜΟΚΡΑΤΙΑ
ΥΠΟΥΡΓΕΙΟ ΠΕΡΙΒΑΛΛΟΝΤΟΣ, ΧΩΡΟΤΑΞΙΑΣ ΚΑΙ ΔΗΜΟΣΙΩΝ ΕΡΓΩΝ
Δ.Α.Π. ΤΕΥΧΟΣ ΤΗΣ ΕΦΗΜΕΡΙΔΑΣ ΤΗΣ ΚΥΒΕΡΝΗΣΕΩΣ
ΤΗΣ 18.04.2008

Αρ.φδν.
165/08
62.11

**ΥΠΟΥΡΓΕΙΟ
ΠΕΡΙΒΑΛΛΟΝΤΟΣ ΧΩΡΟΤΑΞΙΑΣ ΚΑΙ ΔΗΜ. ΕΡΓΩΝ**

ΣΤΟΙΧ. ΕΥΕΙ ΤΗΝ ΥΠ. ΑΡΙΘΜ. Γ.3388/08 ΑΠΟΦΑΣΗ
ΠΕΡΙ "ΣΥΜΠΛΗΡΩΣΗΣ ΤΩΝ ΔΙΑΤΗΡΗΤΕΩΝ
ΤΟΥ ΠΡΟΒΛΕΠΟΜΕΝΟΥ ΤΟΥ ΔΙΑΤΗΡΗΤΕΟΥ
ΚΕΡΑΤΟΥ ΤΟΥ ΒΡΑΧΕΙΟΥ ΔΕΛΤΟΥ ΕΙΣΑΓ. ΒΑΛΙΔΟΥ,
ΠΡΟΣΤ. "ΠΡΟΔΟΜΗ ΧΩΡΟΤΑΞΙΑΣ" ΑΠΟΦΑΣΗ
ΤΟΥ Δ. ΣΧΕΔΙΑΣΜΟΥ (Κ. ΜΑΓΝΗΣΙΑΣ) ΜΕΛΕΤΗΤΕΣ
ΔΡΩΝ ΚΑΙ ΠΡΟΓΡΑΦΕΙΣ Δ. ΣΧΕΔΙΑΣΜΟΥ
ΑΘΗΝΑ 29.04.2008

Δ. Παναγιώτου

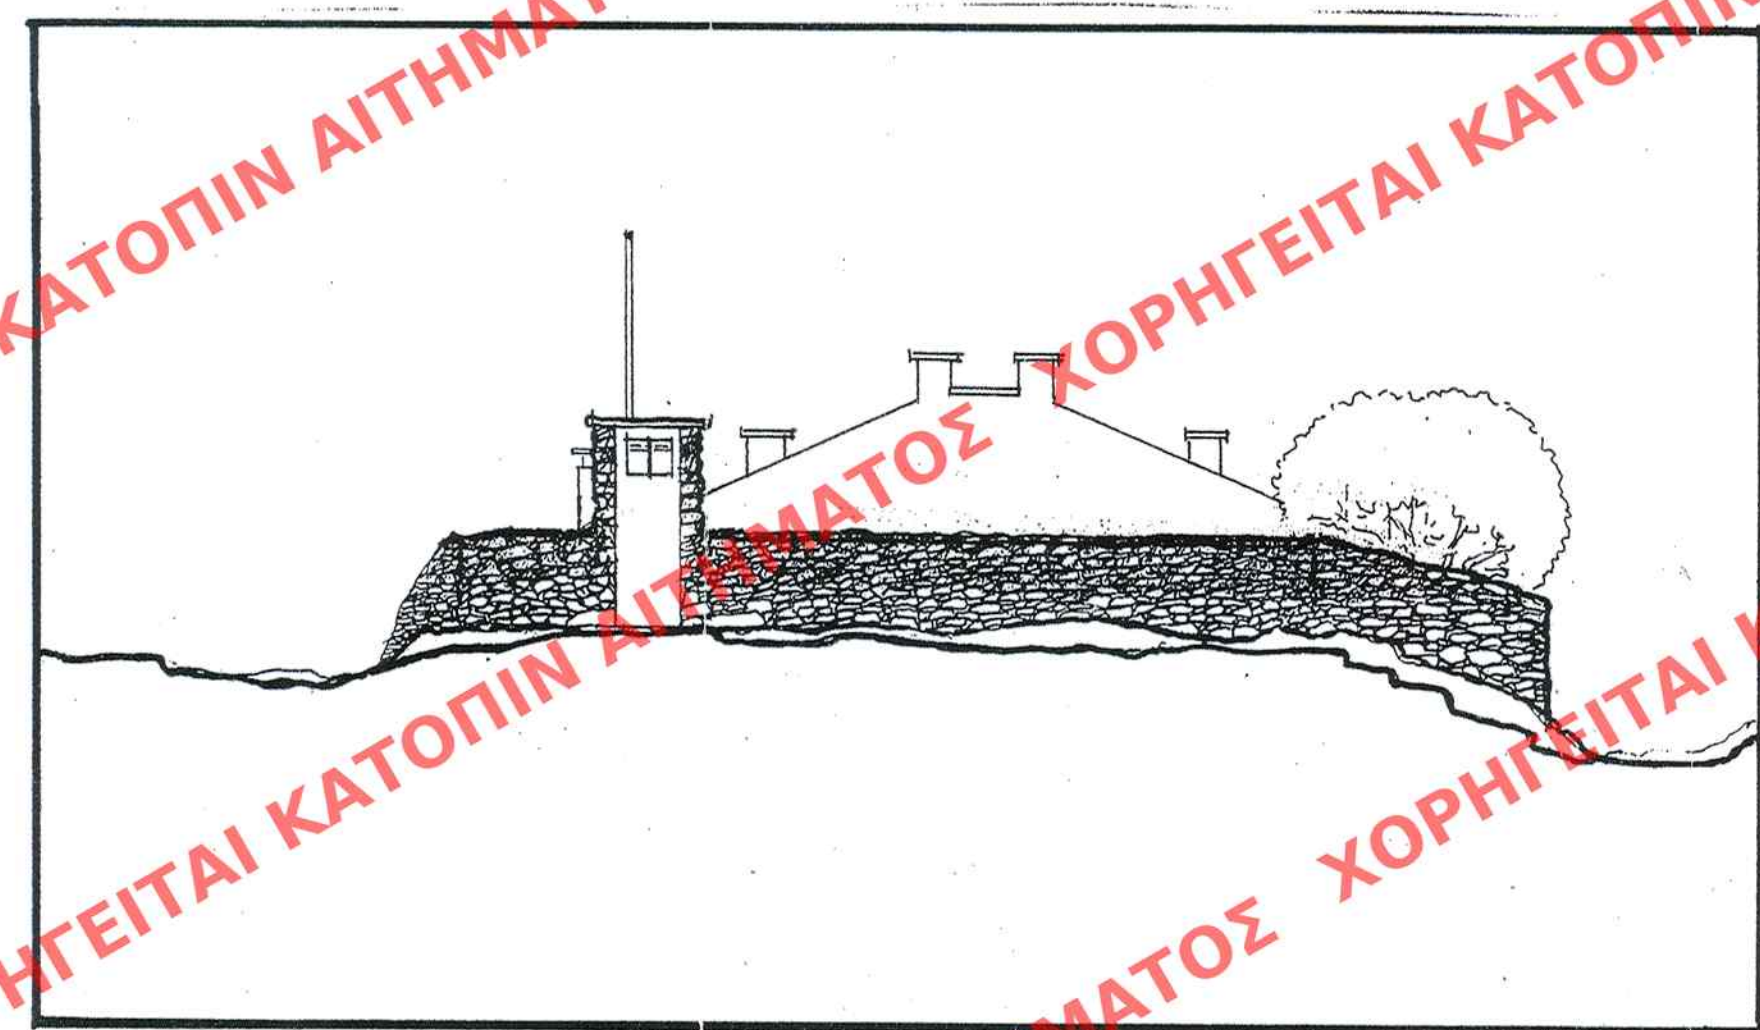

Δυτική Όψη
ΠΡΟΤΑΣΗ α
Αρχοντικό Πάντου

A5

κλίμακα 1:100

367/08