


ΥΠΟΥΡΓΕΙΟ
ΠΕΡΙΒΑΛΛΟΝΤΟΣ ΧΩΡΟΤΑΞΙΑΣ & ΔΗΜ. ΕΡΓΩΝ
ΣΥΝΟΔΕΥΕΙ ΤΗΝ ΥΠ' ΑΡΙΘΜ. Γ.33881/08 ΑΠΟΦΑΣΗ
ΠΕΡΙ "ΣΥΜΠΛΗΡΩΣΗΣ ΩΣ ΔΙΑΤΗΡΗΤΕΟΥ
ΠΕΡΙΒΑΛΛΟΝΤΟΣ ΧΩΡΟΥ ΤΟΥ ΔΙΑΣΤΗΡΙΟΥ
ΑΓΙΟΥ ΓΑΒΡΙΗΛ... ΟΣΤΙΣ ΕΙΣΤΕ... ΟΣΤΙΣ
ΗΡΩΔΗΣ "ΠΑΡΙΣΑΙΝΑ" ΤΟΥ ΟΙΚΙΣΜΟΥ "ΧΟΡΕΦΤΟ"
ΤΟΥ Δ. ΖΑΓΟΡΑΣ (Ν. ΜΑΓΝΗΣΙΑΣ) &
ΠΡΟΤΑΣΗ ΔΙΑΤΗΡΗΣΗΣ ΤΟΥ
ΑΘΗΝΑ 29. 04. 08 2008
Α. Πάντορας

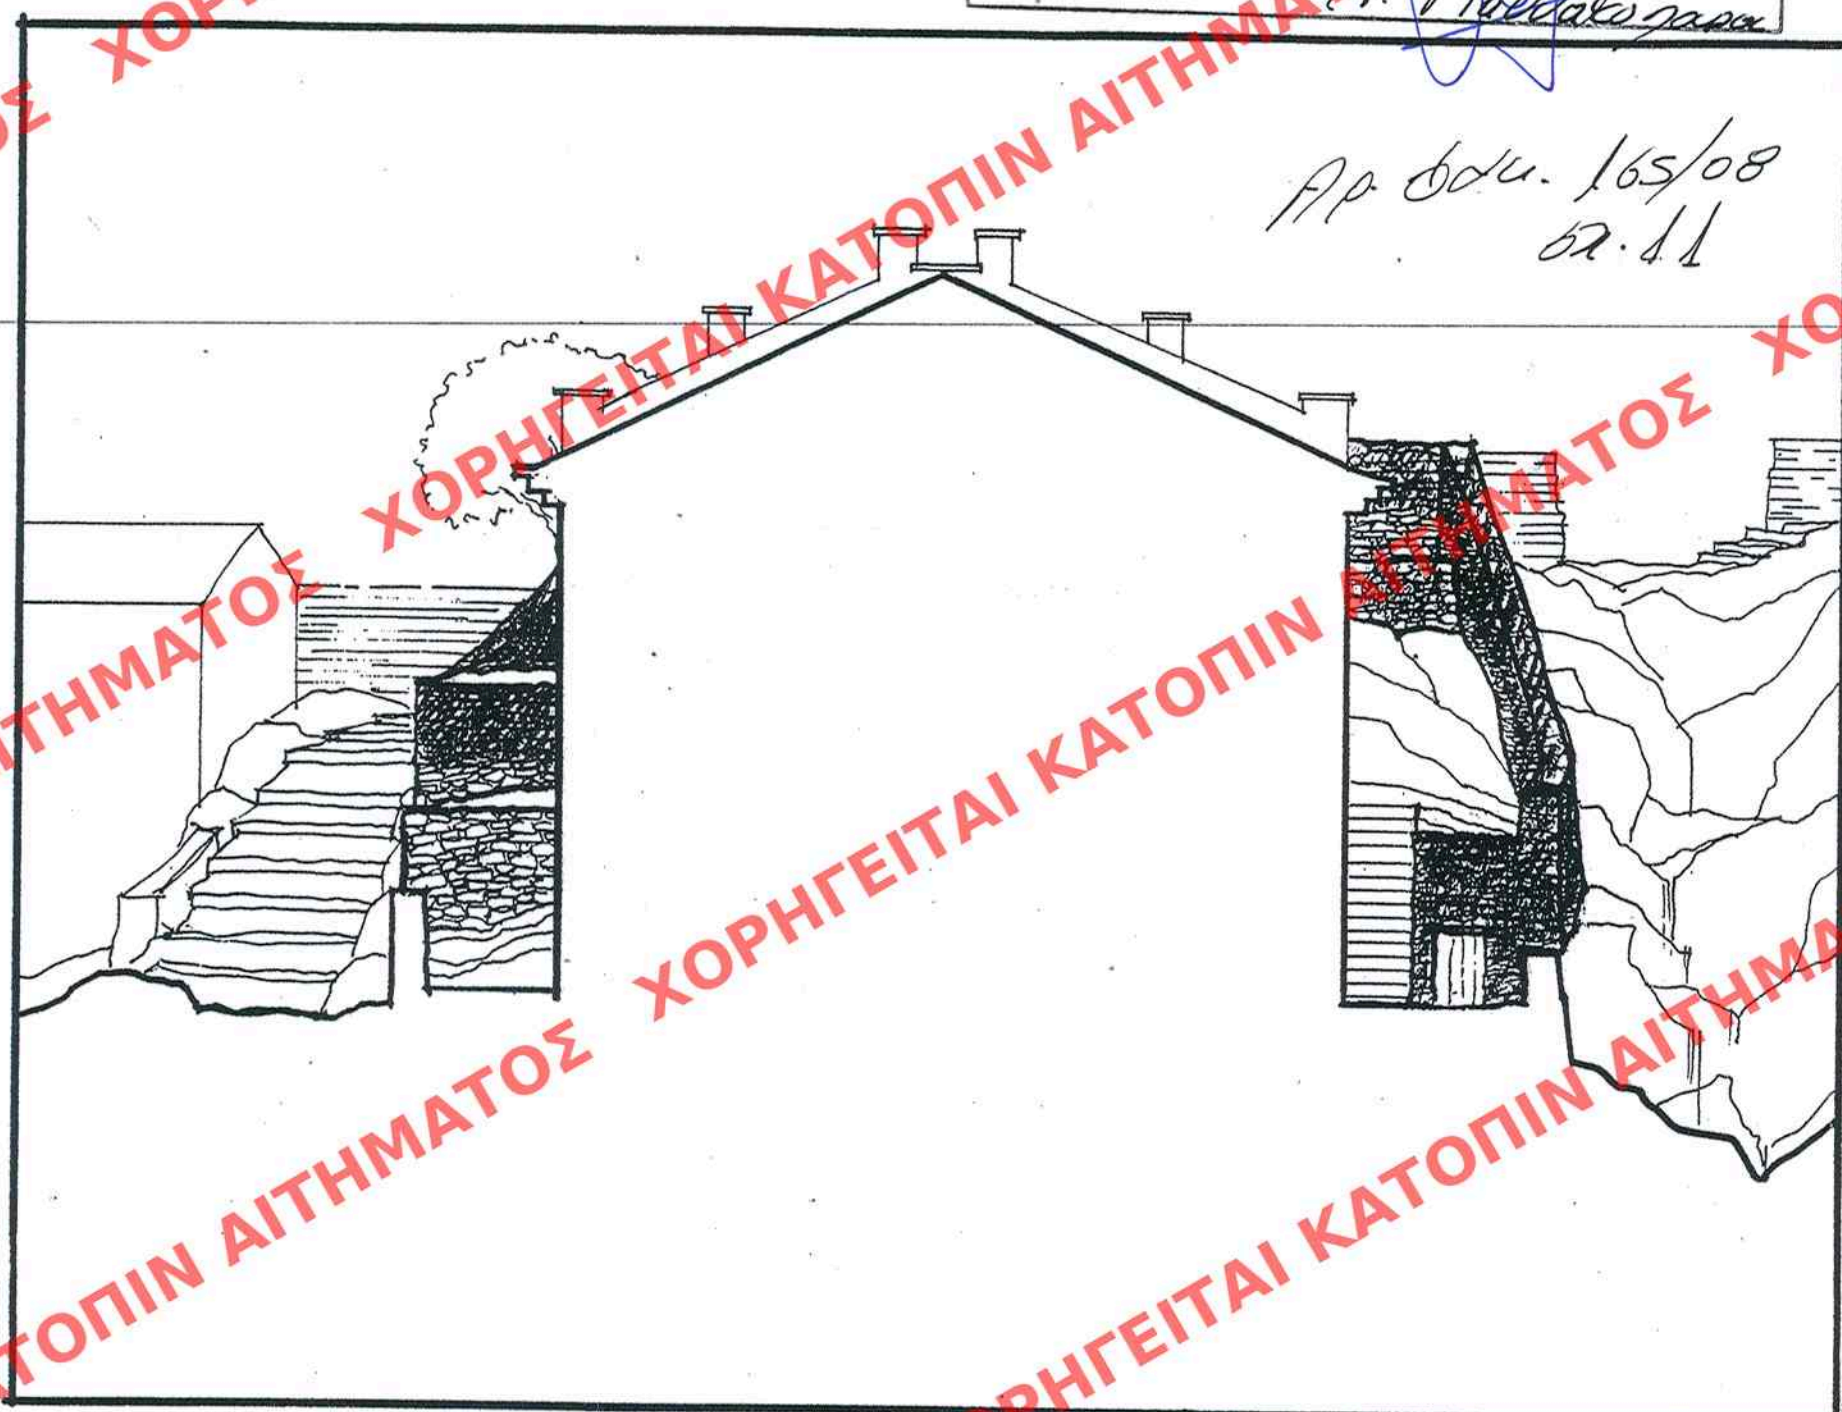

Τομή CC'
ΠΡΟΤΑΣΗ α
Αρχοντικό Πάντου
A8 κλίμακα 1:100

ΥΠΟΥΡΓΕΙΟ ΠΕΡΙΒΑΛΛΟΝΤΟΣ, ΧΩΡΟΤΑΞΙΑΣ
ΚΑΙ ΔΗΜΟΣΙΩΝ ΕΡΓΩΝ

ΔΙΕΥΘΥΝΣΗ ΠΟΛΕΟΔΟΜΙΚΟΥ ΣΧΕΔΙΑΣΜΟΥ
ΤΜΗΜΑ ΠΑΡΑΔΟΣΙΑΚΩΝ ΟΙΚΙΣΜΩΝ

ΘΕΣΗ : «ΠΑΡΙΣΑΙΝΑ» ΣΤΟ ΧΟΡΕΦΤΟ, ΔΗΜΟ ΖΑΓΟΡΑ, Ν. ΜΑΓΝΗΣΙΑΣ, ΠΗΛΙΟΥ

ΘΕΜΑ : ΚΑΘΟΡΙΣΜΟΣ ΣΥΜΠΛΗΡΩΜΑΤΙΚΩΝ ΕΙΔΙΚΩΝ ΟΡΩΝ
ΚΑΙ ΠΕΡΙΟΡΙΣΜΩΝ ΔΟΜΗΣΗΣ (ΕΙΔΙΚΗ ΡΥΘΜΙΣΗ) ΣΤΟ
ΔΙΑΤΗΡΗΤΕΟ ΚΤΗΡΙΟ

ΤΙΤΛΟΣ ΣΧΕΔΙΟΥ : ΤΟΜΗ CC'

ΚΛΙΜΑΚΑ : 1/100 ΗΜΕΡΟΜΗΝΙΑ: 20/04/2008

ΑΡΙΘ. ΣΧΕΔΙΟΥ	Γενικός
	Ειδικός
ΕΡΜΑΡΙΟΝ	Θυρίς Φακ.
ΕΓΓΡΑΦΩΝ	Αριθ. Πρωτ.
	Θυρίς Φακ.

ΑΡ. ΣΧΕΔΙΟΥ

A8