


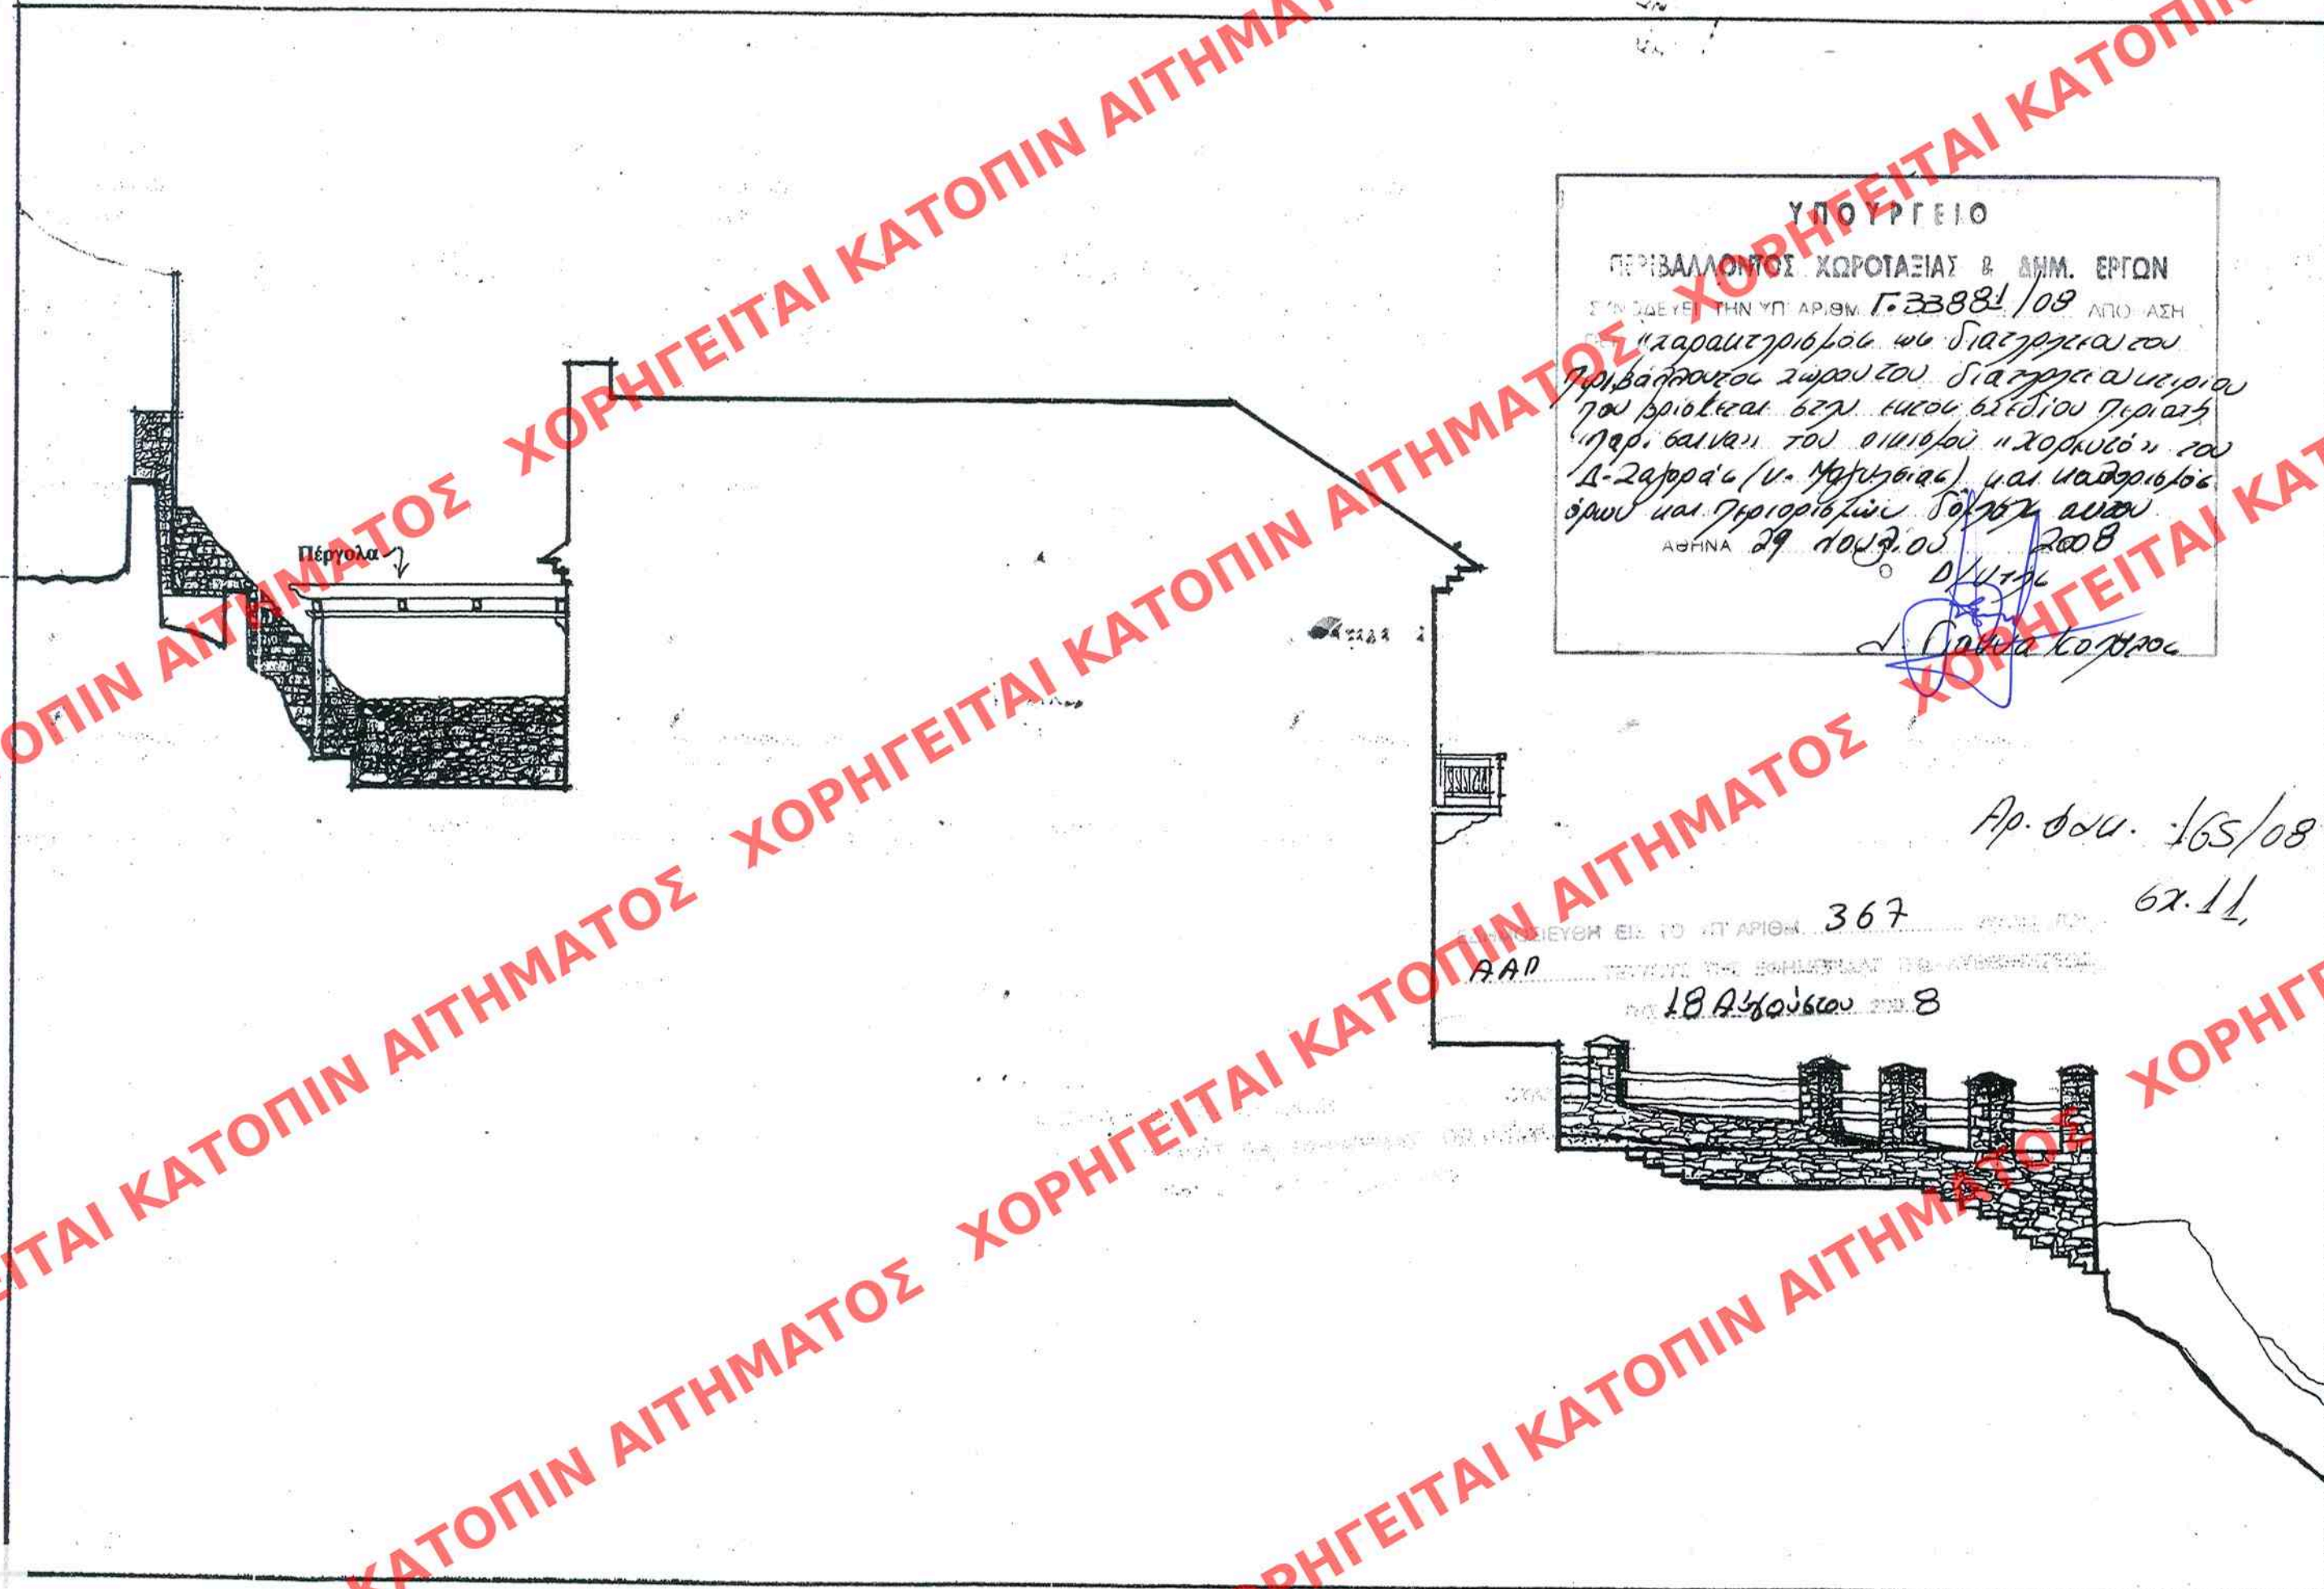

ΥΠΟΥΡΓΕΙΟ
ΠΕΡΙΒΑΛΛΟΝΤΟΣ, ΧΩΡΟΤΑΞΙΑΣ & ΔΗΜ. ΕΡΓΩΝ
ΣΤΟΙΧΕΙΑ ΤΗΝ ΥΠ. ΑΡΙΘΜ. 1.33881/08 ΑΠΟ ΑΣΗ
"καταμετρήσεις με διατηρητέα
προβλεπόμενα χώρου του διατηρητέου
του οικισμού του οικισμού "Χορφή" του
Δ. Ζαγοράς (Ν. Μαγνησίας) και καθορισμός
όρων και προϋποθέσεων δόμησης αυτών
ΑΘΗΝΑ 29 ΙΟΥΛ. 2008
Ο/ΥΤΗ
ΓΕΩΡΓΙΑ ΚΟΡΥΜΑ

Αρ. δελ. 165/08
62.11

Α.Α.Ρ. 367
18 Α.Α.Ρ. 2008

Τομή ΑΑ'
ΠΡΟΤΑΣΗ α
Α6 κλίμακα 1:100

ΥΠΟΥΡΓΕΙΟ ΠΕΡΙΒΑΛΛΟΝΤΟΣ, ΧΩΡΟΤΑΞΙΑΣ ΚΑΙ ΔΗΜΟΣΙΩΝ ΕΡΓΩΝ

ΔΙΕΥΘΥΝΣΗ ΠΟΛΕΟΔΟΜΙΚΟΥ ΣΧΕΔΙΑΣΜΟΥ
ΤΜΗΜΑ ΠΑΡΑΔΟΣΙΑΚΩΝ ΟΙΚΙΣΜΩΝ

ΘΕΣΗ : «ΠΑΡΙΣΑΙΝΑ» στο ΧΟΡΕΦΤΟ, ΔΗΜΟ ΖΑΓΟΡΑ, Ν. ΜΑΓΝΗΣΙΑΣ, ΠΗΛΙΟΥ

ΘΕΜΑ : ΚΑΘΟΡΙΣΜΟΣ ΣΥΜΠΛΗΡΩΜΑΤΙΚΩΝ ΕΙΔΙΚΩΝ ΟΡΩΝ
ΚΑΙ ΠΕΡΙΟΡΙΣΜΩΝ ΔΟΜΗΣΗΣ (ΕΙΔΙΚΗ ΡΥΘΜΙΣΗ) ΣΤΟ
ΔΙΑΤΗΡΗΤΕΟ ΚΤΗΡΙΟ

ΤΙΤΛΟΣ ΣΧΕΔΙΟΥ : ΤΟΜΗ ΑΑ'

ΚΛΙΜΑΚΑ : 1/100 ΗΜΕΡΟΜΗΝΙΑ: 20/04/2008

ΑΡΙΘ ΣΧΕΔΙΟΥ	Γενικός
	Ειδικός
ΕΡΜΑΡΙΟΝ	Θυρίς Φακ.
ΕΓΓΡΑΦΩΝ	Ασθ. Πρωτ.
	Θυρίς Φακ.

ΑΡ. ΣΧΕΔΙΟΥ

A6

367/08