ΧΟΡΗΓΕΙΤΑΙ ΚΑΤΟΠΙΝ ΑΙΤΗΜΑΤΟΣ

396/08

ΥΠΟΜΝΗΜΑ
Α. ΣΥΜΒΟΛΙΣΜΟΙ

ΟΨΗ	1 / A1.09	ΑΡΙΘΜΟΣ ΟΨΗΣ / ΑΡΙΘΜΟΣ ΣΧΕΔΙΟΥ
ΤΟΜΗ	B - B / A1.08	ΑΡΙΘΜΟΣ ΤΟΜΗΣ / ΑΡΙΘΜΟΣ ΣΧΕΔΙΟΥ
ΛΕΠΤΟΜΕΡΕΙΕΣ	1 / A1.09	ΑΡΙΘΜΟΣ ΛΕΠΤΟΜΕΡΕΙΑΣ / ΑΡΙΘΜΟΣ ΣΧΕΔΙΟΥ
ΚΟΥΦΩΜΑΤΑ	Π 1.01/1 / 0.90/2.20	ΚΩΔΙΚΟΣ ΘΥΡΑΣ - ΠΑΡΑΘΥΡΟΥ / ΤΥΠΟΣ ΥΨΟΣ ΠΟΔΙΑΣ / ΥΨΟΣ ΠΡΕΚΙΟΥ
ΑΥΞΩΝ ΑΡΙΘΜΟΣ ΧΩΡΟΥ	3.01	(ΔΗΛ. 1ος ΧΩΡΟΣ, 3ης ΣΤΑΘΜΗΣ)
ΣΤΑΘΜΕΣ ΚΑΤΟΨΕΩΝ	+6.58 / +6.50	ΣΤΑΘΜΗ ΤΕΛΙΚΟΥ ΔΑΠΕΔΟΥ ΣΤΑΘΜΗ ΟΠΛ. ΣΚΥΡΟΔΕΜΑΤΟΣ
ΣΤΑΘΜΕΣ ΤΟΜΩΝ	+6.50	

396

Δεκέμβριος 2008

Β. ΥΛΙΚΑ

- ΥΦΙΣΤΑΜΕΝΗ ΤΟΙΧΟΠΟΙΪΑ.
- ΝΕΑ ΤΟΙΧΟΠΟΙΪΑ.
- ΕΚΤΟΞΕΥΟΜΕΝΟ ΣΚΥΡΟΔΕΜΑ.

ΥΠΟΥΡΓΕΙΟ
ΠΕΡΙΒΑΛΛΟΝΤΟΣ ΧΩΡΟΤΑΞΙΑΣ & ΔΗΜΟΣ. ΕΡΓΩΝ
ΣΥΜΦΩΝΕΙ ΤΗΝ ΥΠ' ΑΡΙΘΜ. Γ. 34155/08 ΑΠΟΦΑΣΗ
ΠΕΡΙ Καθορισμού ειδικών όρων και περιορισμών δόμησης στο διατηρητέο Κτίριο που βρίσκεται επί της οδού Απ. Παύλου 37 στην περιοχή "Θησείο" του εγκεκριμένου ρυμοτ. σχ. Αθηνών
ΑΘΗΝΑ 1 Αυγούστου 2008
Ο ΔΗΜΑΡΧΟΣ
Ι. ΠΑΝΝΑΚΟΠΟΥΛΟΣ

Αρ. Φακ. 178/08
σχ. 11

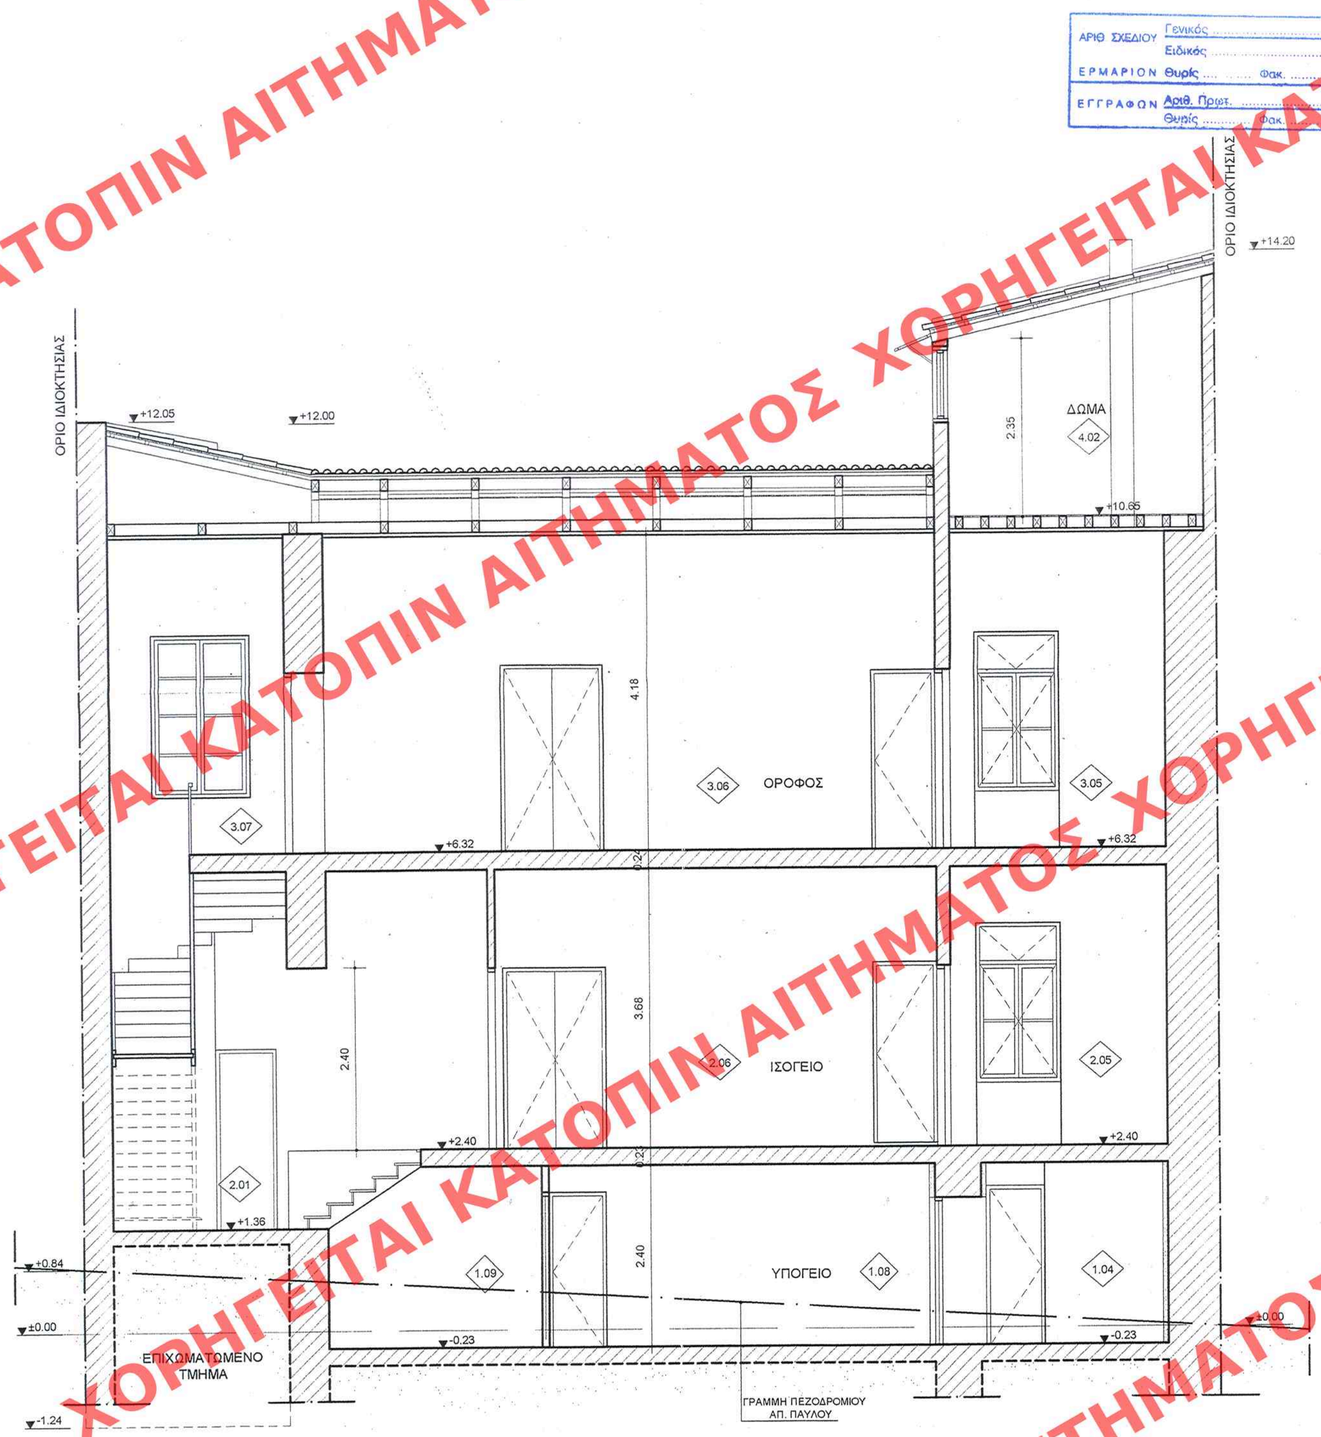

11		
10		
9		
8		
7		
6		
5		
4		
3		
2		
1	22.05.2006	τροποποίηση στοιχείων μελέτης
αρ.	ημερομηνία	αναθεωρήσεις και παρατηρήσεις

ΕΛΕΓΧΘΗΚΕ
ΑΘΗΝΑ ..... 199..
Ο ΔΗΜΑΡΧΟΣ ΑΘΗΝΑΙΩΝ
24 Μαΐ. 2006
Δ/ΝΣΗ ΑΔΕΙΟΔΟΤΗΣΕΩΝ
Αρχ/κών - Μηχ/κών

ΕΡΓΟΔΟΤΗΣ	: ΠΑΥΛΟΣ & ΜΠΕΛΙΝΤΑ ΦΥΡΟΥ.
ΕΡΓΟ	: ΑΝΑΘΕΩΡΗΣΗ ΤΗΣ ΥΠ'ΑΡ. 388/2004 ΟΙΚΟΔΟΜΙΚΗΣ ΑΔΕΙΑΣ ΓΙΑ: ΑΛΛΑΓΗ ΧΡΗΣΗΣ ΑΠΟ ΚΑΤΟΙΚΙΑ ΣΕ ΚΤΙΡΙΟ ΠΟΛΙΤΙΣΤΙΚΩΝ ΔΡΑΣΤΗΡΙΟΤΗΤΩΝ, ΑΛΛΑΓΗ ΕΠΙΒΛΕΠΟΝΤΩΝ, ΤΡΟΠΟΠΟΙΗΣΗ ΑΝΕΛΚΥΣΤΗΡΑ ΚΑΙ ΜΙΚΡΕΣ ΕΣΩΤΕΡΙΚΕΣ ΔΙΑΦΟΡΟΠΟΙΗΣΕΙΣ.
ΘΕΣΗ	: ΟΔΟΣ ΑΠ. ΠΑΥΛΟΥ 37, Ο.Τ. 57011, ΔΗΜΟΣ ΑΘΗΝΑΙΩΝ.

ΜΕΛΕΤΗΤΕΣ

ΑΡΧΙΤΕΚΤΩΝ	:	ΚΩΣΤΑΣ Α. ΚΑΡΑΔΗΜΑΣ.
ΑΡΧΙΤΕΚΤΩΝ	:	ΡΕΝΑ ΧΑΤΖΗΔΑΚΗ.
ΑΡΧΙΤΕΚΤΩΝ	:	ΓΕΩΡΓΙΑ ΜΑΣΙΑ.
ΠΟΛ. ΜΗΑΝΙΚΟΣ	:	ΙΩΑΝΝΗΣ ΜΑΛΑΜΑΚΗΣ.
ΜΗΧΑΝΟΛΟΓΟΣ	:	ΙΩΑΝΝΗΣ ΑΣΚΗΤΟΠΟΥΛΟΣ.

Κατηγορία & Στάδιο Μελέτης : ΑΡΧΙΤΕΚΤΟΝΙΚΗ ΜΕΛΕΤΗ ΕΦΑΡΜΟΓΗΣ	κωδικός αριθμός μελέτης 05.714

Θέμα Σχεδίου : ΤΟΜΗ Α - Α	Κλίμακες 1:50	Αριθμός Σχεδίου Α2.06
		ΗΜΕΡΟΜΗΝΙΑ & ΑΡΙΘΜΟΣ ΑΝΑΘ.

ΣΧΕΤΙΚΑ ΣΧΕΔΙΑ :

ΧΡΟΝΟΣ ΜΕΛΕΤΗΣ	ΣΥΝΤΑΞΗ	ΕΛΕΓΧΟΣ	ΕΓΚΡΙΣΗ
ΣΕΠΤΕΜΒΡΙΟΣ 2005	22.09.2005 Γ.Τ. / Γ.Σ. / Γ.Μ.	22.09.2005 Ρ.Χ. / Κ.Α.Κ.	

υπογραφή και σφραγίδα Το παρόν διάγραμμα συμφωνεί με την αιτιολογική έκθεση από 20/10/06 της Δ/νσης Πολ/κού Σχεδιασμού Τμήματος Π.Ο.

Ο Τμηματάρχης

ΚΩΝΣΤΑΝΤΙΝΟΣ Α. ΚΑΡΑΔΗΜΑΣ
ΔΙΠΛΩΜ. ΑΡΧΙΤΕΚΤΩΝ ΜΗΧΑΝΙΚΟΣ
ΕΘΝΙΚΟΥ ΜΕΤΣΟΒΙΟΥ ΠΟΛΥΤΕΧΝΕΙΟΥ
ΜΕΛΟΣ Τ.Ε.Ε. · ΑΡ. ΜΗΤΡΩΟΥ 25358
ΣΕΜΙΤΕΛΟΥ 9, 115 28 ΑΘΗΝΑ ΤΗΛ.: 210 7700707 FAX: 210 7700203

Κώστας Α. Καραδήμας & Συνεργάτες
Μιχαλακοπούλου & Σεμιτέλου 9 - 115 28 Αθήνα
Αρχιτέκτονες - Σύμβουλοι Μηχανικοί
Τηλ.210 7700707 Fax 210 7700203 e-mail:ccara@tee.gr

396/08