ΧΟΡΗΓΕΙΤΑΙ ΚΑΤΟΠΙΝ ΑΙΤΗΜΑΤΟΣ

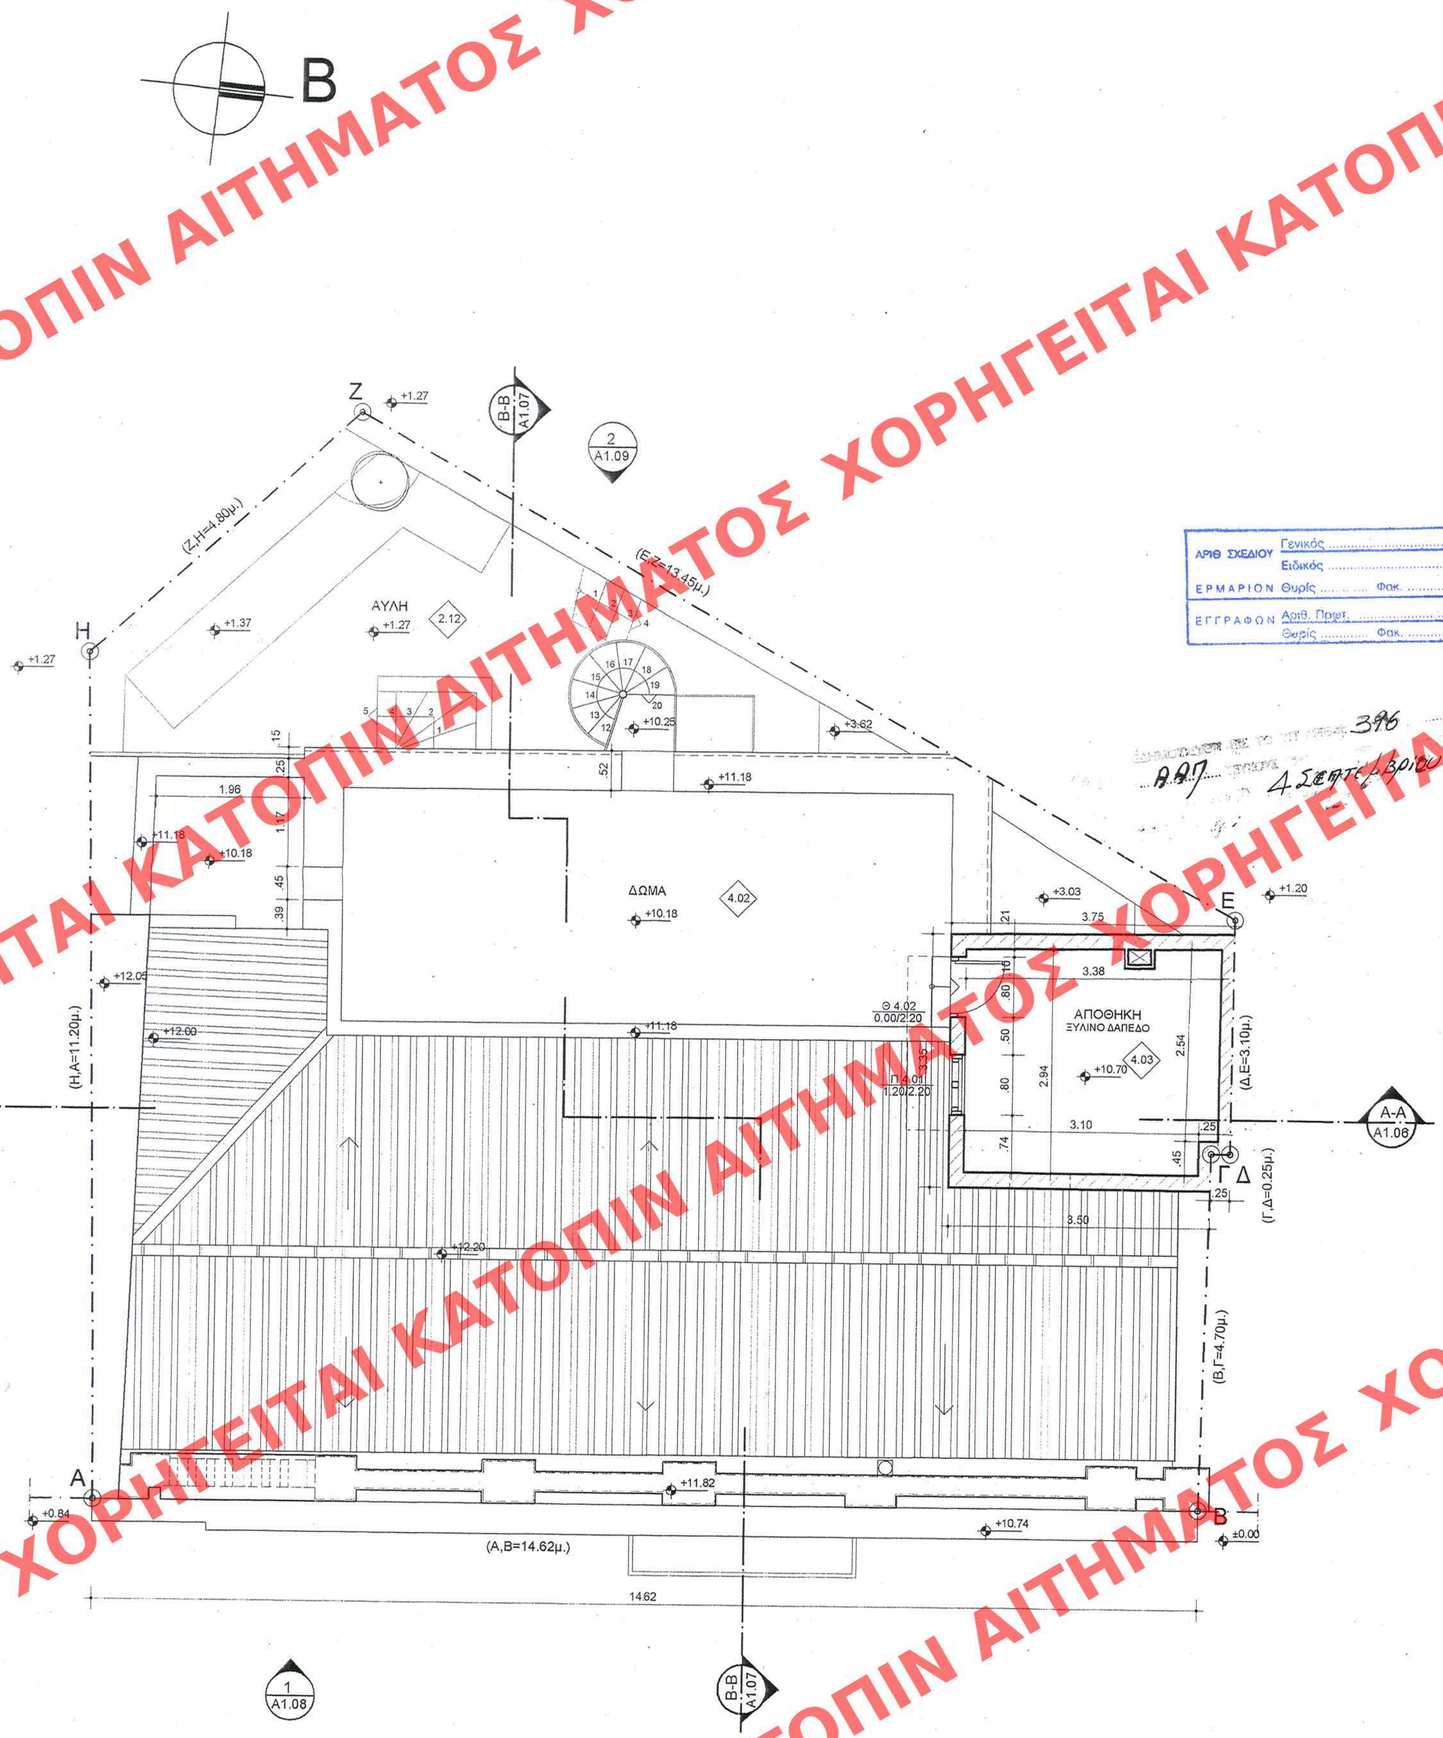

ΟΔΟΣ ΑΠΟΣΤΟΛΟΥ ΠΑΥΛΟΥ (ΠΕΖΟΔΡΟΜΟΣ)

396/08

ΥΠΟΥΡΓΕΙΟ
ΠΕΡΙΒΑΛΛΟΝΤΟΣ ΧΩΡΟΤΑΞΙΑΣ & ΔΗΜ. ΕΡΓΩΝ

396/08

ΥΠΟΜΝΗΜΑ

Α. ΣΥΜΒΟΛΙΣΜΟΙ

ΟΨΗ	1 / A1.09	ΑΡΙΘΜΟΣ ΟΨΗΣ / ΑΡΙΘΜΟΣ ΣΧΕΔΙΟΥ
ΤΟΜΗ	B - B / A1.06	ΑΡΙΘΜΟΣ ΤΟΜΗΣ / ΑΡΙΘΜΟΣ ΣΧΕΔΙΟΥ
ΛΕΠΤΟΜΕΡΕΙΕΣ	1 / A1.09	ΑΡΙΘΜΟΣ ΛΕΠΤΟΜΕΡΕΙΑΣ / ΑΡΙΘΜΟΣ ΣΧΕΔΙΟΥ
ΚΟΥΦΩΜΑΤΑ	Π 1.01/1 / 0.90/2.20	ΚΩΔΙΚΟΣ ΘΥΡΑΣ - ΠΑΡΑΘΥΡΟΥ / ΤΥΠΟΣ / ΥΨΟΣ ΠΟΔΙΑΣ / ΥΨΟΣ ΠΡΕΚΙΟΥ
ΑΥΞΩΝ ΑΡΙΘΜΟΣ ΧΩΡΟΥ	3.01	(ΔΗΛ. 1ος ΧΩΡΟΣ, 3ης ΣΤΑΘΜΗΣ)
ΣΤΑΘΜΕΣ ΚΑΤΟΨΕΩΝ	+6.58 / +6.50	ΣΤΑΘΜΗ ΤΕΛΙΚΟΥ ΔΑΠΕΔΟΥ / ΣΤΑΘΜΗ ΟΠΛ. ΣΚΥΡΟΔΕΜΑΤΟΣ
ΣΤΑΘΜΕΣ ΤΟΜΩΝ	+6.50	

ΑΡΙΘ. ΣΧΕΔΙΟΥ Γενικός ..... Ειδικός .....
ΕΡΜΑΡΙΟΝ Θυρίς ..... Φακ. .....
ΕΓΓΡΑΦΟΝ Αριθ. Πρωτ. ..... Θυρίς ..... Φακ. .....

396
ΑΔΠ 4 Σεπτεμβρίου 2008

Β. ΥΛΙΚΑ

- ΥΦΙΣΤΑΜΕΝΗ ΤΟΙΧΟΠΟΙΙΑ.
- ΝΕΑ ΤΟΙΧΟΠΟΙΙΑ.
- ΕΚΤΟΞΕΥΟΜΕΝΟ ΣΚΥΡΟΔΕΜΑ.

Αρ. Φακ. 178/08
ΟΧ. 11

ΥΠΟΥΡΓΕΙΟ
ΠΕΡΙΒΑΛΛΟΝΤΟΣ ΧΩΡΟΤΑΞΙΑΣ & ΔΗΜ. ΕΡΓΩΝ
ΣΥΝΟΔΕΥΕΙ ΤΗΝ ΥΠ' ΑΡΙΘΜ. Γ. 34155/08. ΑΠΟΦΑΣΗ
ΠΕΡΙ Καθορισμού ειδικών όρων και περιορισμών δόμησης στο διατηρητέο κτίριο που βρίσκεται επί της οδού Απ. Παύλου 37 στην περιοχή "Θησείο" του εγκεκριμένου ρυμοτ. σχ. Αθηνών.
ΑΘΗΝΑ 1 Αυγούστου 2008
Ο Δ/ΝΤΗΣ
Ι. ΓΙΑΝΝΑΚΟΠΟΥΛΟΣ

5-9-07

11		
10		
9		
8		
7		
6		
5		
4		
3		
2	03.09.2007	τροποποίηση στοιχείων μελέτης
1	22.05.2006	τροποποίηση στοιχείων μελέτης
αρ.	ημερομηνία	αναθεωρήσεις και παρατηρήσεις

ΕΡΓΟΔΟΤΗΣ : ΠΑΥΛΟΣ & ΜΠΕΛΙΝΤΑ ΦΥΡΟΥ.
ΕΡΓΟ : ΑΝΑΘΕΩΡΗΣΗ ΤΗΣ ΥΠ'ΑΡ. 388/2004 ΟΙΚΟΔΟΜΙΚΗΣ ΑΔΕΙΑΣ ΓΙΑ: ΑΛΛΑΓΗ ΧΡΗΣΗΣ ΑΠΟ ΚΑΤΟΙΚΙΑ ΣΕ ΚΤΙΡΙΟ ΠΟΛΙΤΙΣΤΙΚΩΝ ΔΡΑΣΤΗΡΙΟΤΗΤΩΝ, ΑΛΛΑΓΗ ΕΠΙΒΛΕΠΟΝΤΩΝ, ΤΡΟΠΟΠΟΙΗΣΗ ΑΝΕΛΚΥΣΤΗΡΑ ΚΑΙ ΜΙΚΡΕΣ ΕΣΩΤΕΡΙΚΕΣ ΔΙΑΦΟΡΟΠΟΙΗΣΕΙΣ.
ΘΕΣΗ : ΟΔΟΣ ΑΠ. ΠΑΥΛΟΥ 37 , Ο.Τ. 57011, ΔΗΜΟΣ ΑΘΗΝΑΙΩΝ.

ΜΕΛΕΤΗΤΕΣ
ΑΡΧΙΤΕΚΤΩΝ : ΚΩΣΤΑΣ Α. ΚΑΡΑΔΗΜΑΣ.
ΑΡΧΙΤΕΚΤΩΝ : ΡΕΝΑ ΧΑΤΖΗΔΑΚΗ.
ΑΡΧΙΤΕΚΤΩΝ : ΓΕΩΡΓΙΑ ΜΑΣΙΑ.
ΠΟΛ. ΜΗΑΝΙΚΟΣ : ΙΩΑΝΝΗΣ ΜΑΛΑΜΑΚΗΣ.
ΜΗΧΑΝΟΛΟΓΟΣ : ΙΩΑΝΝΗΣ ΑΣΚΗΤΟΠΟΥΛΟΣ.

Κατηγορία & Στάδιο Μελέτης : ΑΡΧΙΤΕΚΤΟΝΙΚΗ ΜΕΛΕΤΗ ΕΦΑΡΜΟΓΗΣ
κωδικός αριθμός μελέτης 04.714

Θέμα Σχεδίου : ΚΑΤΟΨΗ ΔΩΜΑΤΟΣ
Κλίμακες 1:50
Αριθμός Σχεδίου **A2.04**
ΗΜΕΡΟΜΗΝΙΑ & ΑΡΙΘΜΟΣ ΑΝΑΘ.

Το πρόγ. διαφέρει από τα εγκριθέντα από 20/10/06 με ΔΠΣ / χαρακτηρ. κτιρ. της ΔΠΣ
Ο τοπογράφος
Γ. Γκανασούλης
Αρχιτ. Μηχανικός

ΣΧΕΤΙΚΑ ΣΧΕΔΙΑ :

ΧΡΟΝΟΣ ΜΕΛΕΤΗΣ	ΣΥΝΤΑΞΗ	ΕΛΕΓΧΟΣ	ΕΓΚΡΙΣΗ
ΣΕΠΤΕΜΒΡΙΟΣ 2005	22.09.2005 Γ.Τ. / Γ.Σ. / Γ.Μ.	22.09.2005 Ρ.Χ. / Κ.Α.Κ.	

υπογραφή και σφραγίδα

ΚΩΝΣΤΑΝΤΙΝΟΣ Α. ΚΑΡΑΔΗΜΑΣ
ΔΙΠΛΩΜ. ΑΡΧΙΤΕΚΤΩΝ ΜΗΧΑΝΙΚΟΣ
ΕΘΝΙΚΟΥ ΜΕΤΣΟΒΙΟΥ ΠΟΛΥΤΕΧΝΕΙΟΥ
ΜΕΛΟΣ Τ.Ε.Ε. · ΑΡ. ΜΗΤΡΩΟΥ 25358
ΣΕΜΙΤΕΛΟΥ 9, 115 28 ΑΘΗΝΑ ΤΗΛ.: 210 7700707 FAX: 210 7700203

396/08