ΥΠΟΥΡΓΕΙΟ ΠΕΡΙΒΑΛΛΟΝΤΟΣ ΧΩΡΟΤΑΞΙΑΣ & ΔΗΜ. ΕΡΓΩΝ

396/08

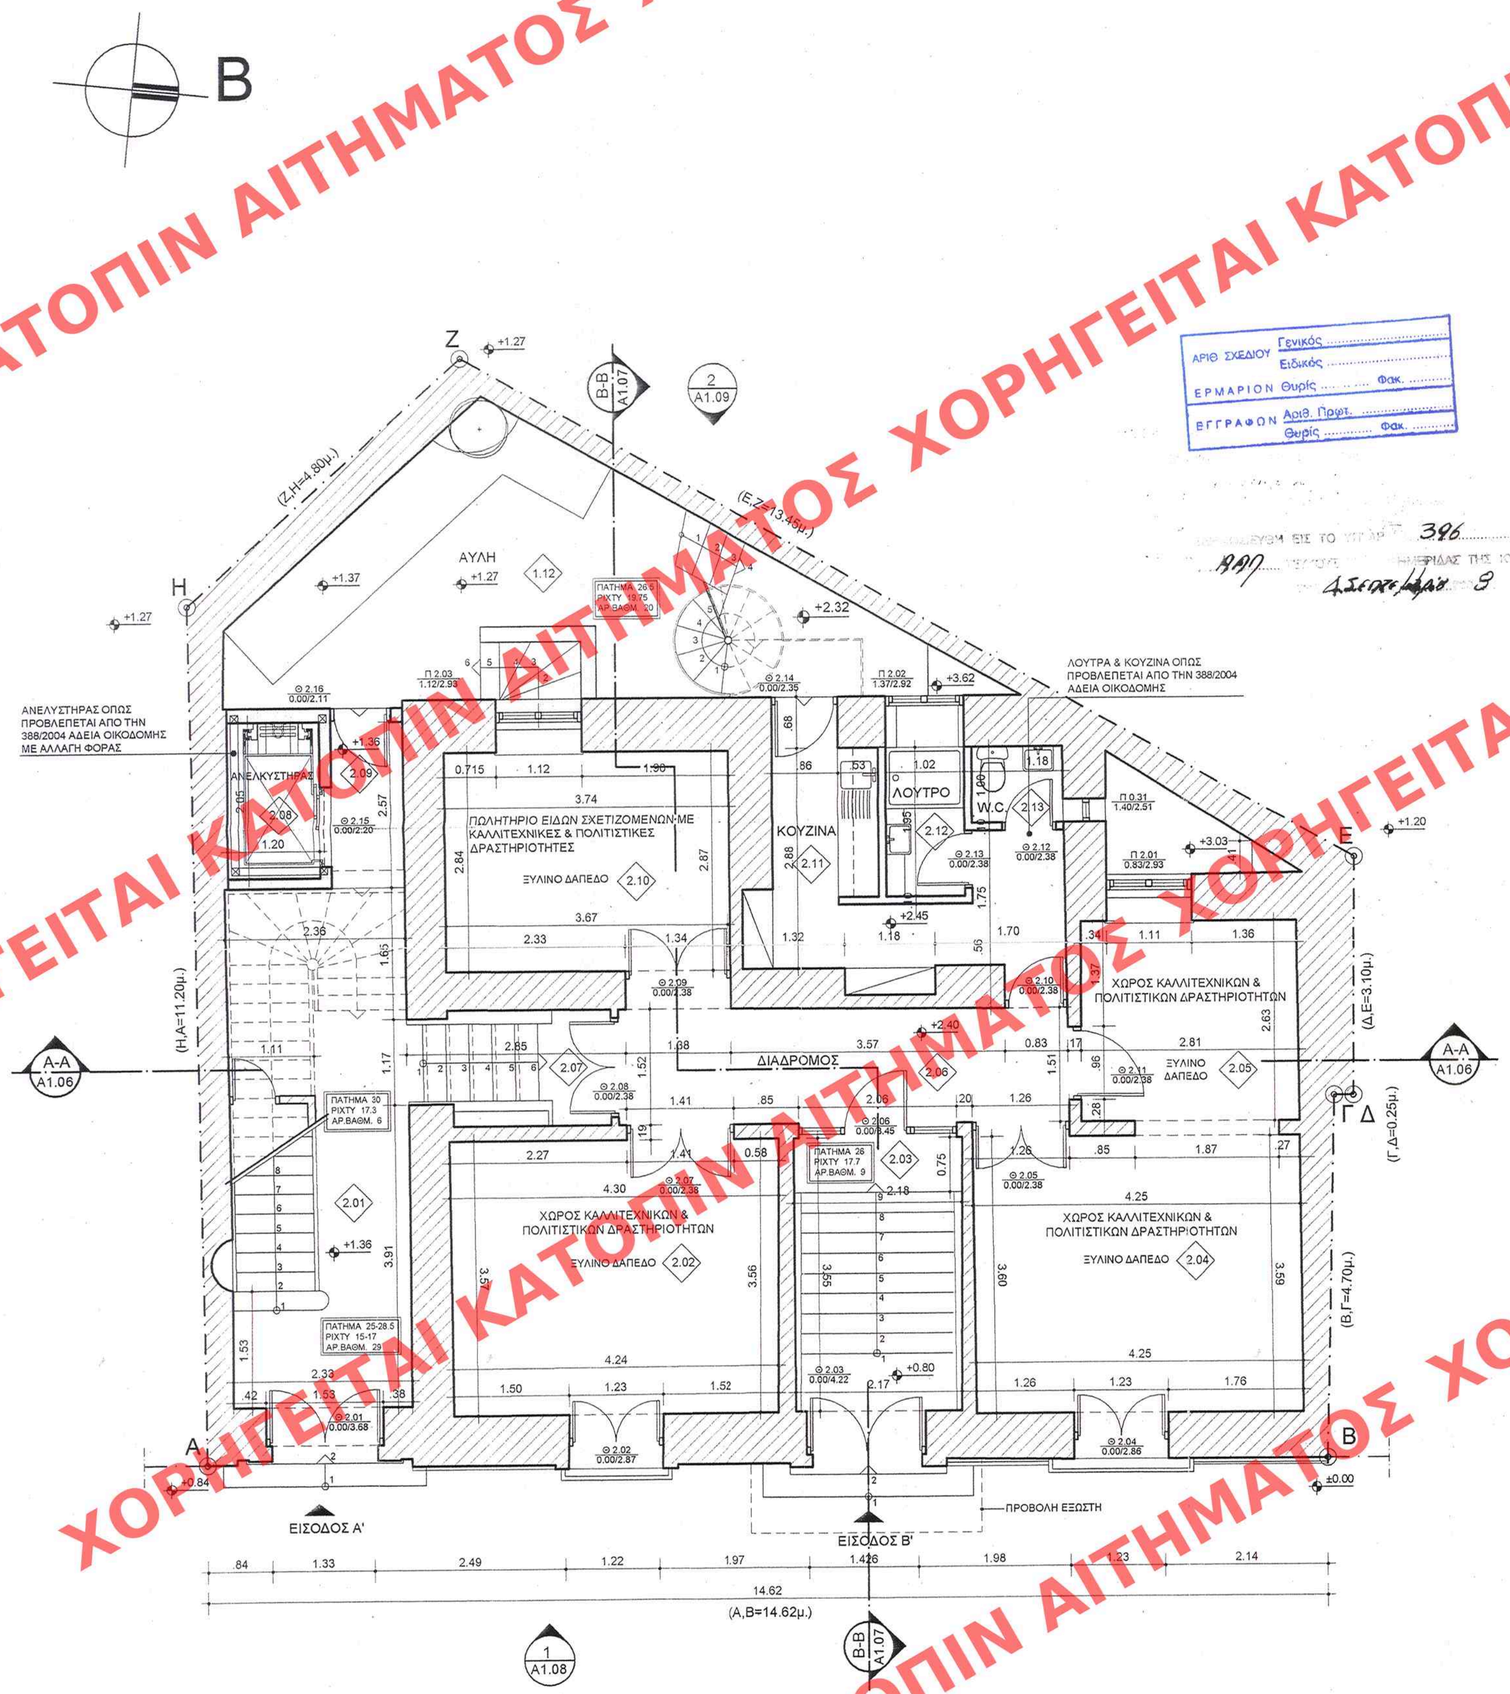


ΟΔΟΣ ΑΠΟΣΤΟΛΟΥ ΠΑΥΛΟΥ (ΠΕΖΟΔΡΟΜΟΣ)

ΑΡΙΘ. ΣΧΕΔΙΟΥ Γενικός ..... Ειδικός .....
ΕΡΜΑΡΙΟΝ Θυρίς ..... Φακ. .....
ΕΓΓΡΑΦΩΝ Αριθ. Πρωτ. ..... Θυρίς ..... Φακ. .....

ΚΑΤΑΧΩΡΗΘΗΚΕ ΕΙΣ ΤΟ ΧΤΓΑΡ 396 ..... ΑΠ ..... ΔΙΕΥΘΥΝΣΗΣ ΤΗΣ ΙΟΥΔΕΡΙΔΑΣ

## ΥΠΟΜΝΗΜΑ
### Α. ΣΥΜΒΟΛΙΣΜΟΙ

| | | |
|---|---|---|
| ΟΨΗ | 1 / A1.09 | ΑΡΙΘΜΟΣ ΟΨΗΣ / ΑΡΙΘΜΟΣ ΣΧΕΔΙΟΥ |
| ΤΟΜΗ | B - B / A1.06 | ΑΡΙΘΜΟΣ ΤΟΜΗΣ / ΑΡΙΘΜΟΣ ΣΧΕΔΙΟΥ |
| ΛΕΠΤΟΜΕΡΕΙΕΣ | 1 / A1.09 | ΑΡΙΘΜΟΣ ΛΕΠΤΟΜΕΡΕΙΑΣ / ΑΡΙΘΜΟΣ ΣΧΕΔΙΟΥ |
| ΚΟΥΦΩΜΑΤΑ | Π 1.01/1 / 0.90/2.20 | ΚΩΔΙΚΟΣ ΘΥΡΑΣ - ΠΑΡΑΘΥΡΟΥ / ΤΥΠΟΣ / ΥΨΟΣ ΠΟΔΙΑΣ / ΥΨΟΣ ΠΡΕΚΙΟΥ |
| ΑΥΞΩΝ ΑΡΙΘΜΟΣ ΧΩΡΟΥ | 3.01 | (ΔΗΛ. 1ος ΧΩΡΟΣ, 3ης ΣΤΑΘΜΗΣ) |
| ΣΤΑΘΜΕΣ ΚΑΤΟΨΕΩΝ | +6.58 / +6.50 | ΣΤΑΘΜΗ ΤΕΛΙΚΟΥ ΔΑΠΕΔΟΥ / ΣΤΑΘΜΗ ΟΠΛ. ΣΚΥΡΟΔΕΜΑΤΟΣ |
| ΣΤΑΘΜΕΣ ΤΟΜΩΝ | +6.50 | |

### Β. ΥΛΙΚΑ

- ΥΦΙΣΤΑΜΕΝΗ ΤΟΙΧΟΠΟΙΙΑ.
- ΝΕΑ ΤΟΙΧΟΠΟΙΙΑ.
- ΕΚΤΟΞΕΥΟΜΕΝΟ ΣΚΥΡΟΔΕΜΑ.

ΥΠΟΥΡΓΕΙΟ ΠΕΡΙΒΑΛΛΟΝΤΟΣ ΧΩΡΟΤΑΞΙΑΣ & ΔΗΜ. ΕΡΓΩΝ
ΣΥΝΟΔΕΥΕΙ ΤΗΝ ΥΠ' ΑΡΙΘΜ. Γ. 34155/08 ΑΠΟΦΑΣΗ ΠΕΡΙ Καθορισμού ειδικών όρων και περιορισμών δόμησης στο διατηρητέο κτίριο που βρίσκεται επί της οδού Απ. Παύλου 37 στην περιοχή "Θησείο" του εγκεκριμένου ρυμοτ. σχ. Αθηνών
ΑΘΗΝΑ 1 Αυγούστου 2008
Ο Δ/ΝΤΗΣ
Ι. ΓΙΑΝΝΑΚΟΠΟΥΛΟΣ

Αρ. Φακ. 178/08
σχ. 11

| αρ. | ημερομηνία | αναθεωρήσεις και παρατηρήσεις |
|---|---|---|
| 11 | | |
| 10 | | |
| 9 | | |
| 8 | | |
| 7 | | |
| 6 | | |
| 5 | | |
| 4 | | |
| 3 | | |
| 2 | 22.05.2006 | τροποποίηση στοιχείων μελέτης |
| 1 | 02.02.2006 | τροποποίηση στοιχείων μελέτης |

ΕΡΓΟΔΟΤΗΣ : ΠΑΥΛΟΣ & ΜΠΕΛΙΝΤΑ ΦΥΡΟΥ.
ΕΡΓΟ : ΑΝΑΘΕΩΡΗΣΗ ΤΗΣ ΥΠ'ΑΡ. 388/2004 ΟΙΚΟΔΟΜΙΚΗΣ ΑΔΕΙΑΣ ΓΙΑ: ΑΛΛΑΓΗ ΧΡΗΣΗΣ ΑΠΟ ΚΑΤΟΙΚΙΑ ΣΕ ΚΤΙΡΙΟ ΠΟΛΙΤΙΣΤΙΚΩΝ ΔΡΑΣΤΗΡΙΟΤΗΤΩΝ, ΑΛΛΑΓΗ ΕΠΙΒΛΕΠΟΝΤΩΝ, ΤΡΟΠΟΠΟΙΗΣΗ ΑΝΕΛΚΥΣΤΗΡΑ ΚΑΙ ΜΙΚΡΕΣ ΕΣΩΤΕΡΙΚΕΣ ΔΙΑΦΟΡΟΠΟΙΗΣΕΙΣ.
ΘΕΣΗ : ΟΔΟΣ ΑΠ. ΠΑΥΛΟΥ 37, Ο.Τ. 57011, ΔΗΜΟΣ ΑΘΗΝΑΙΩΝ.


ΜΕΛΕΤΗΤΕΣ
ΑΡΧΙΤΕΚΤΩΝ : ΚΩΣΤΑΣ Α. ΚΑΡΑΔΗΜΑΣ.
ΑΡΧΙΤΕΚΤΩΝ : ΡΕΝΑ ΧΑΤΖΗΔΑΚΗ.
ΑΡΧΙΤΕΚΤΩΝ : ΓΕΩΡΓΙΑ ΜΑΣΙΑ.
ΠΟΛ. ΜΗΑΝΗΚΟΣ : ΙΩΑΝΝΗΣ ΜΑΛΑΜΑΚΗΣ.
ΜΗΧΑΝΟΛΟΓΟΣ : ΙΩΑΝΝΗΣ ΑΣΚΗΤΟΠΟΥΛΟΣ.


Κατηγορία & Στάδιο Μελέτης : ΑΡΧΙΤΕΚΤΟΝΙΚΗ ΜΕΛΕΤΗ ΕΦΑΡΜΟΓΗΣ — κωδικός αριθμός μελέτης 05.714

Θέμα Σχεδίου : ΚΑΤΟΨΗ ΙΣΟΓΕΙΟΥ — Κλίμακες 1:50 — Αριθμός Σχεδίου A2.02

ΗΜΕΡΟΜΗΝΙΑ & ΑΡΙΘΜΟΣ ΑΝΑΘ.

ΣΧΕΤΙΚΑ ΣΧΕΔΙΑ :

| ΧΡΟΝΟΣ ΜΕΛΕΤΗΣ | ΣΥΝΤΑΞΗ | ΕΛΕΓΧΟΣ | ΕΓΚΡΙΣΗ |
|---|---|---|---|
| ΣΕΠΤΕΜΒΡΙΟΣ 2005 | 22.09.2005 Γ.Τ. / Γ.Σ. / Γ.Μ. | 22.09.2005 Ρ.Χ. / Κ.Α.Κ. | |

υπογραφή και σφραγίδα

Το παρόν διατέθηκε σύμφωνα με απόφαση μας από 20/10/06 αιτιολογική έκθεση της Δ/νσης Πολ/κού Σχεδιασμού Τμήματος Π.Ο.

Ο Τμηματάρχης


ΚΩΝΣΤΑΝΤΙΝΟΣ Α. ΚΑΡΑΔΗΜΑΣ
ΔΙΠΛΩΜ. ΑΡΧΙΤΕΚΤΩΝ ΜΗΧΑΝΙΚΟΣ
ΕΘΝΙΚΟΥ ΜΕΤΣΟΒΙΟΥ ΠΟΛΥΤΕΧΝΕΙΟΥ
ΜΕΛΟΣ Τ.Ε.Ε. ΑΡ. ΜΗΤΡΩΟΥ 25358
ΣΕΜΙΤΕΛΟΥ 9, 115 28 ΑΘΗΝΑ ΤΗΛ.: 210 7700707 FAX: 210 7700203




396/08


ΑΠΑΓΟΡΕΥΕΤΑΙ ΚΑΤΟΠΙΝ ΑΙΤΗΜΑΤΟΣ ΧΟΡΗΓΕΙΤΑΙ