


497/08

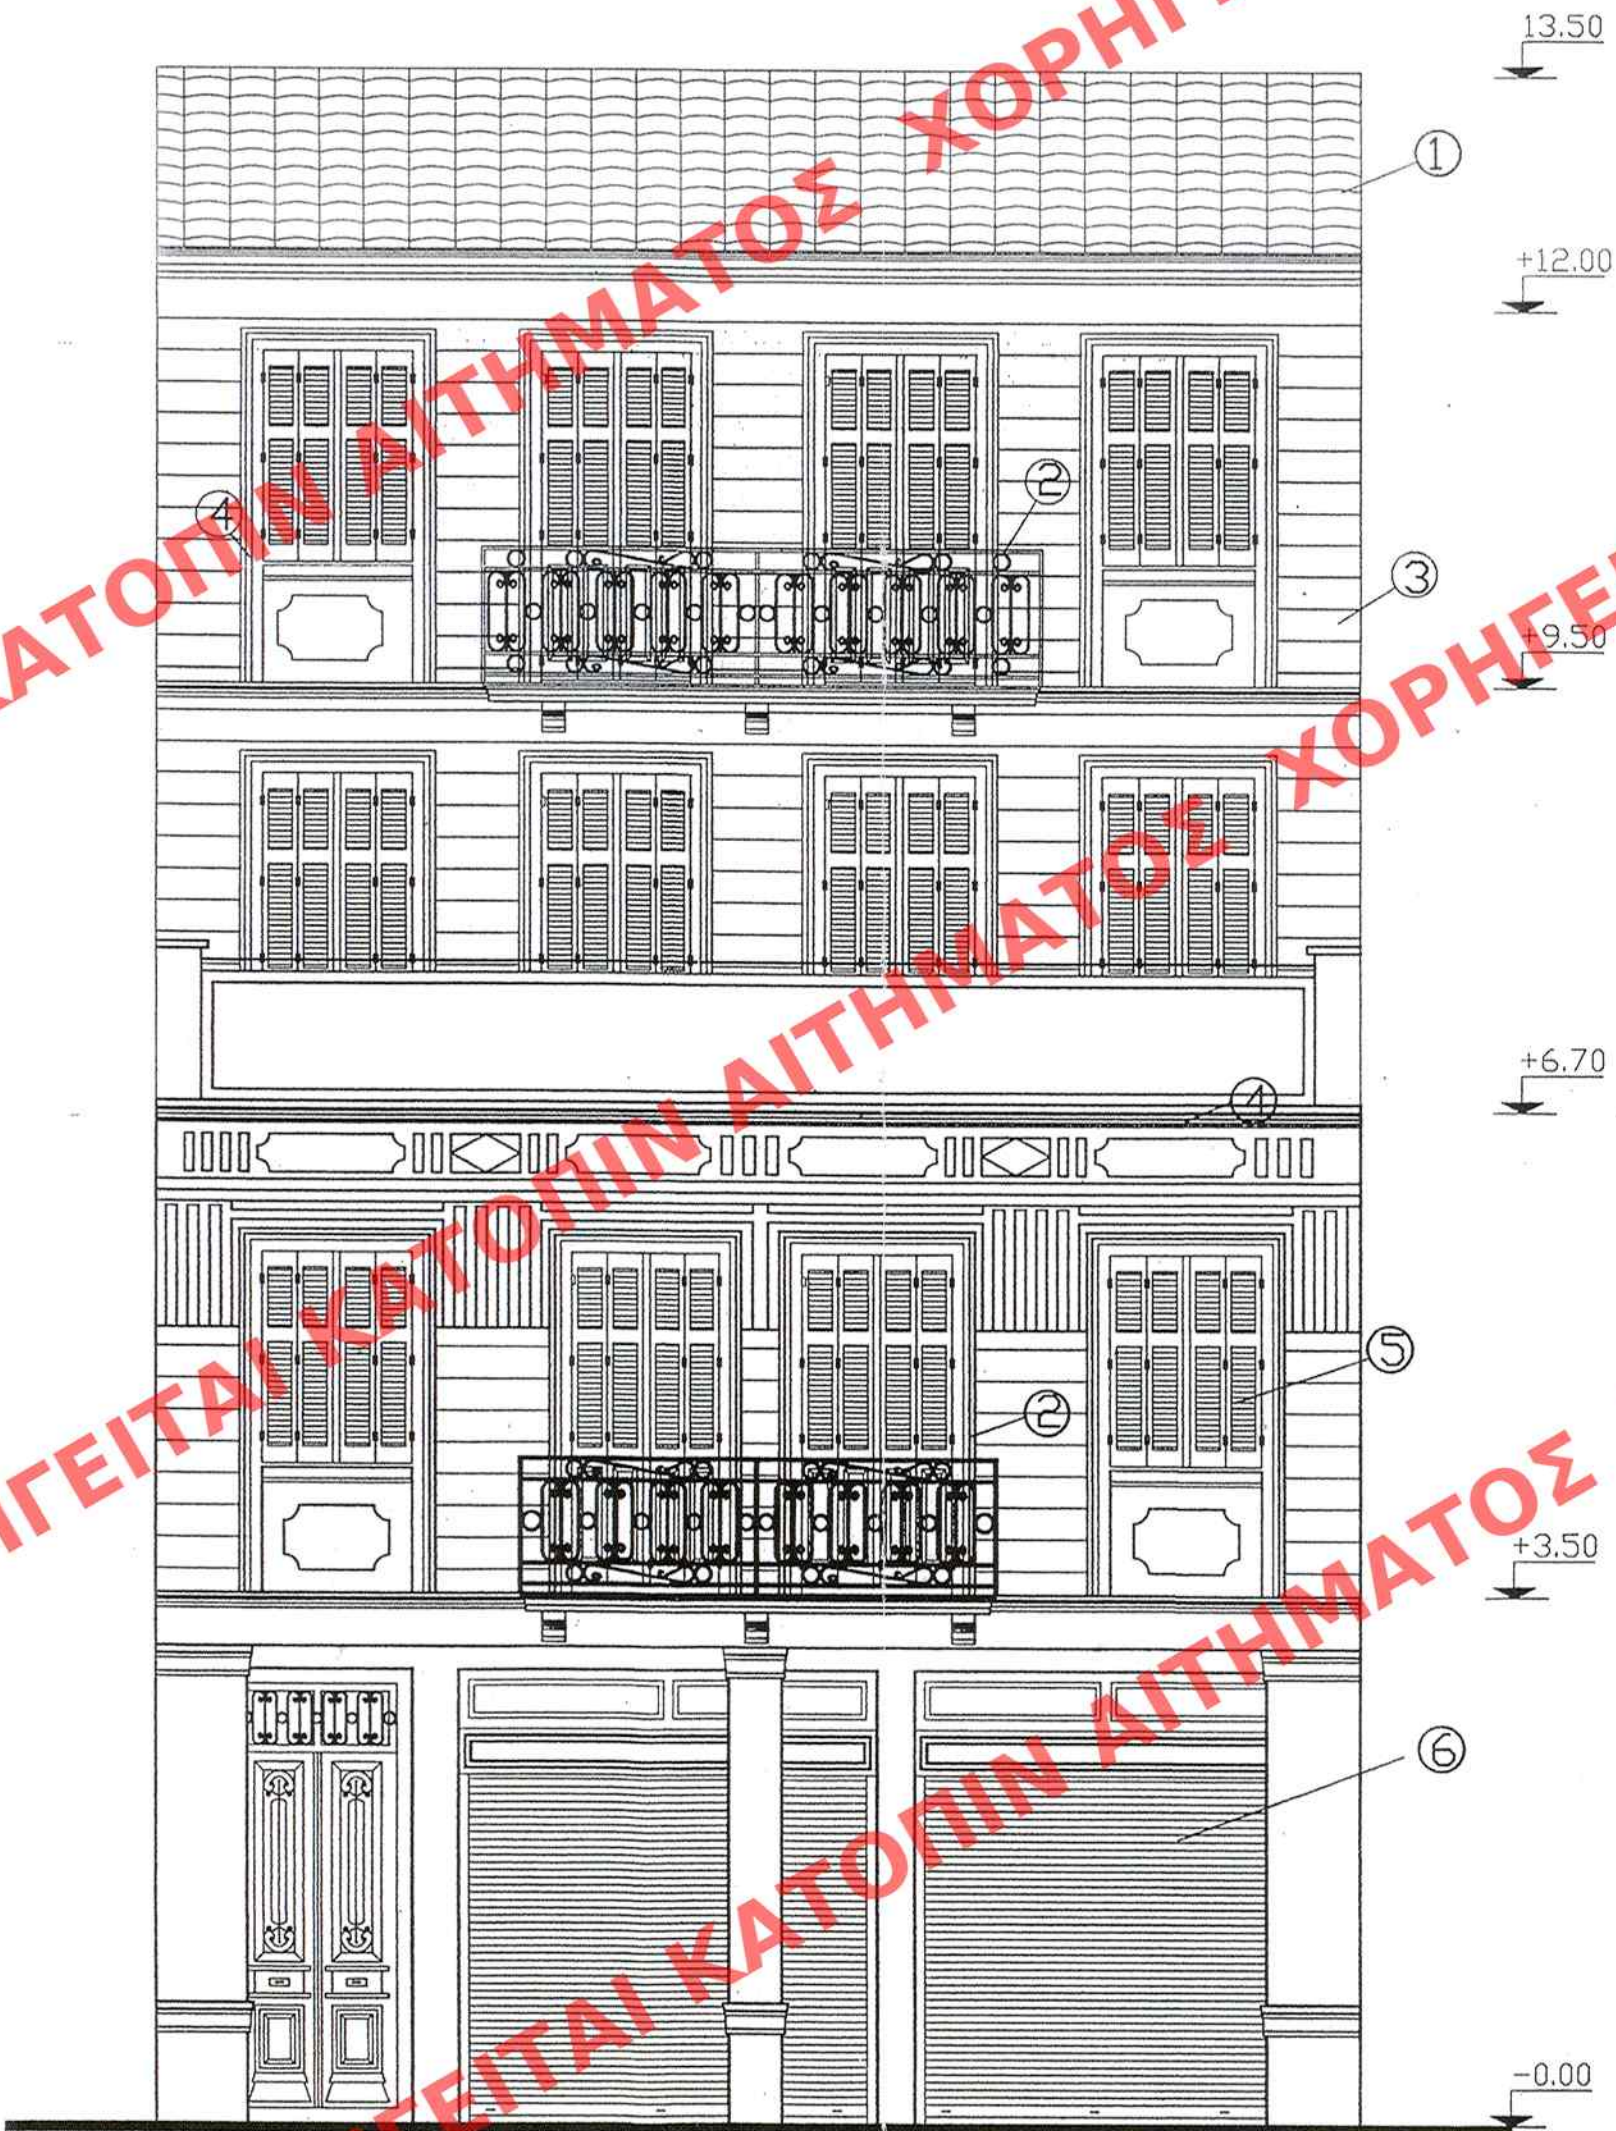

ΥΠΟΜΝΗΜΑ ΥΛΙΚΩΝ	
①	- ΚΕΡΑΜΙΔΙΑ
②	- ΣΙΔΕΡΕΝΙΟ ΚΙΓΚΛΙΔΩΜΑ
③	- ΕΠΙΧΡΙΣΜΑ
④	- ΤΡΑΒΗΧΤΟ ΕΠΙΧΡΙΣΜΑ
⑤	- ΞΥΛΟ
⑥	- ΣΙΔΕΡΕΝΙΑ ΡΟΛΛΑ

ΥΠΟΥΡΓΕΙΟ
ΠΕΡΙΒΑΛΛΟΝΤΟΣ ΧΩΡΟΤΑΞΙΑΣ & ΔΗΜ. ΕΡΓΩΝ
ΣΥΝΔΕΣΕΙ ΤΗΝ ΥΠΟΘΕΣΗ Γ 44391/08 ΑΠΟΦΑΣΗ
"Καθόρισε ειδικών όρων 15 περιο-
ρισμών δομικής στο κτίριο που βρίσκε-
ται επί της οδού Γερμανού 114 επί της
του συγκεκριμένου ρυμούτ. σχεδίου του
δ. Πατρών (ν. Αχαΐας)
16 Οκτωβρίου 2008
Δ/ντης
Ι. Γαλαξάδης

Αρ. Φ. 210/08
ΣΧ-10

Α.Α.Π. ΓΕΝΙΚΟΣ Γ.Ε. 10. Νοεμβρίου 2008

ΑΡΙΘ ΣΧΕΔΙΟΥ	Γενικός	
ΕΡΜΑΡΙΟΝ	Ειδικός	
ΕΓΓΡΑΦΩΝ	Θυρίς	Φακ
	Αριθ. Ποστ.	
	Θυρίς	Φακ

ΥΠΟΥΡΓΕΙΟ
ΠΕΡΙΒΑΛΛΟΝΤΟΣ
ΧΩΡΟΤΑΞΙΑΣ
&
ΔΗΜΟΣΙΩΝ ΕΡΓΩΝ

Δ/ΝΣΗ ΠΟΛΕΟΔ. ΣΧΕΔΙΑΣΜΟΥ
ΤΜΗΜΑ ΠΑΡΑΔΟΣ. ΟΙΚΙΣΜΩΝ

ΕΙΔΙΚΗ ΡΥΘΜΙΣΗ ΣΕ
ΔΙΑΤΗΡΗΤΕΟ ΚΤΙΡΙΟ
ΛΔΙΟΚ. ΜΑΡΙΑΝΘΗΣ ΣΚΕΝΤΖΟ
ΓΕΡΜΑΝΟΥ 114 ΠΑΤΡΑ

ΒΟΡΕΙΑ ΟΨΗ

ΚΛΙΜΑΚΑ

1/50

ΒΟΡΕΙΑ ΟΨΗ

497/08