497/08

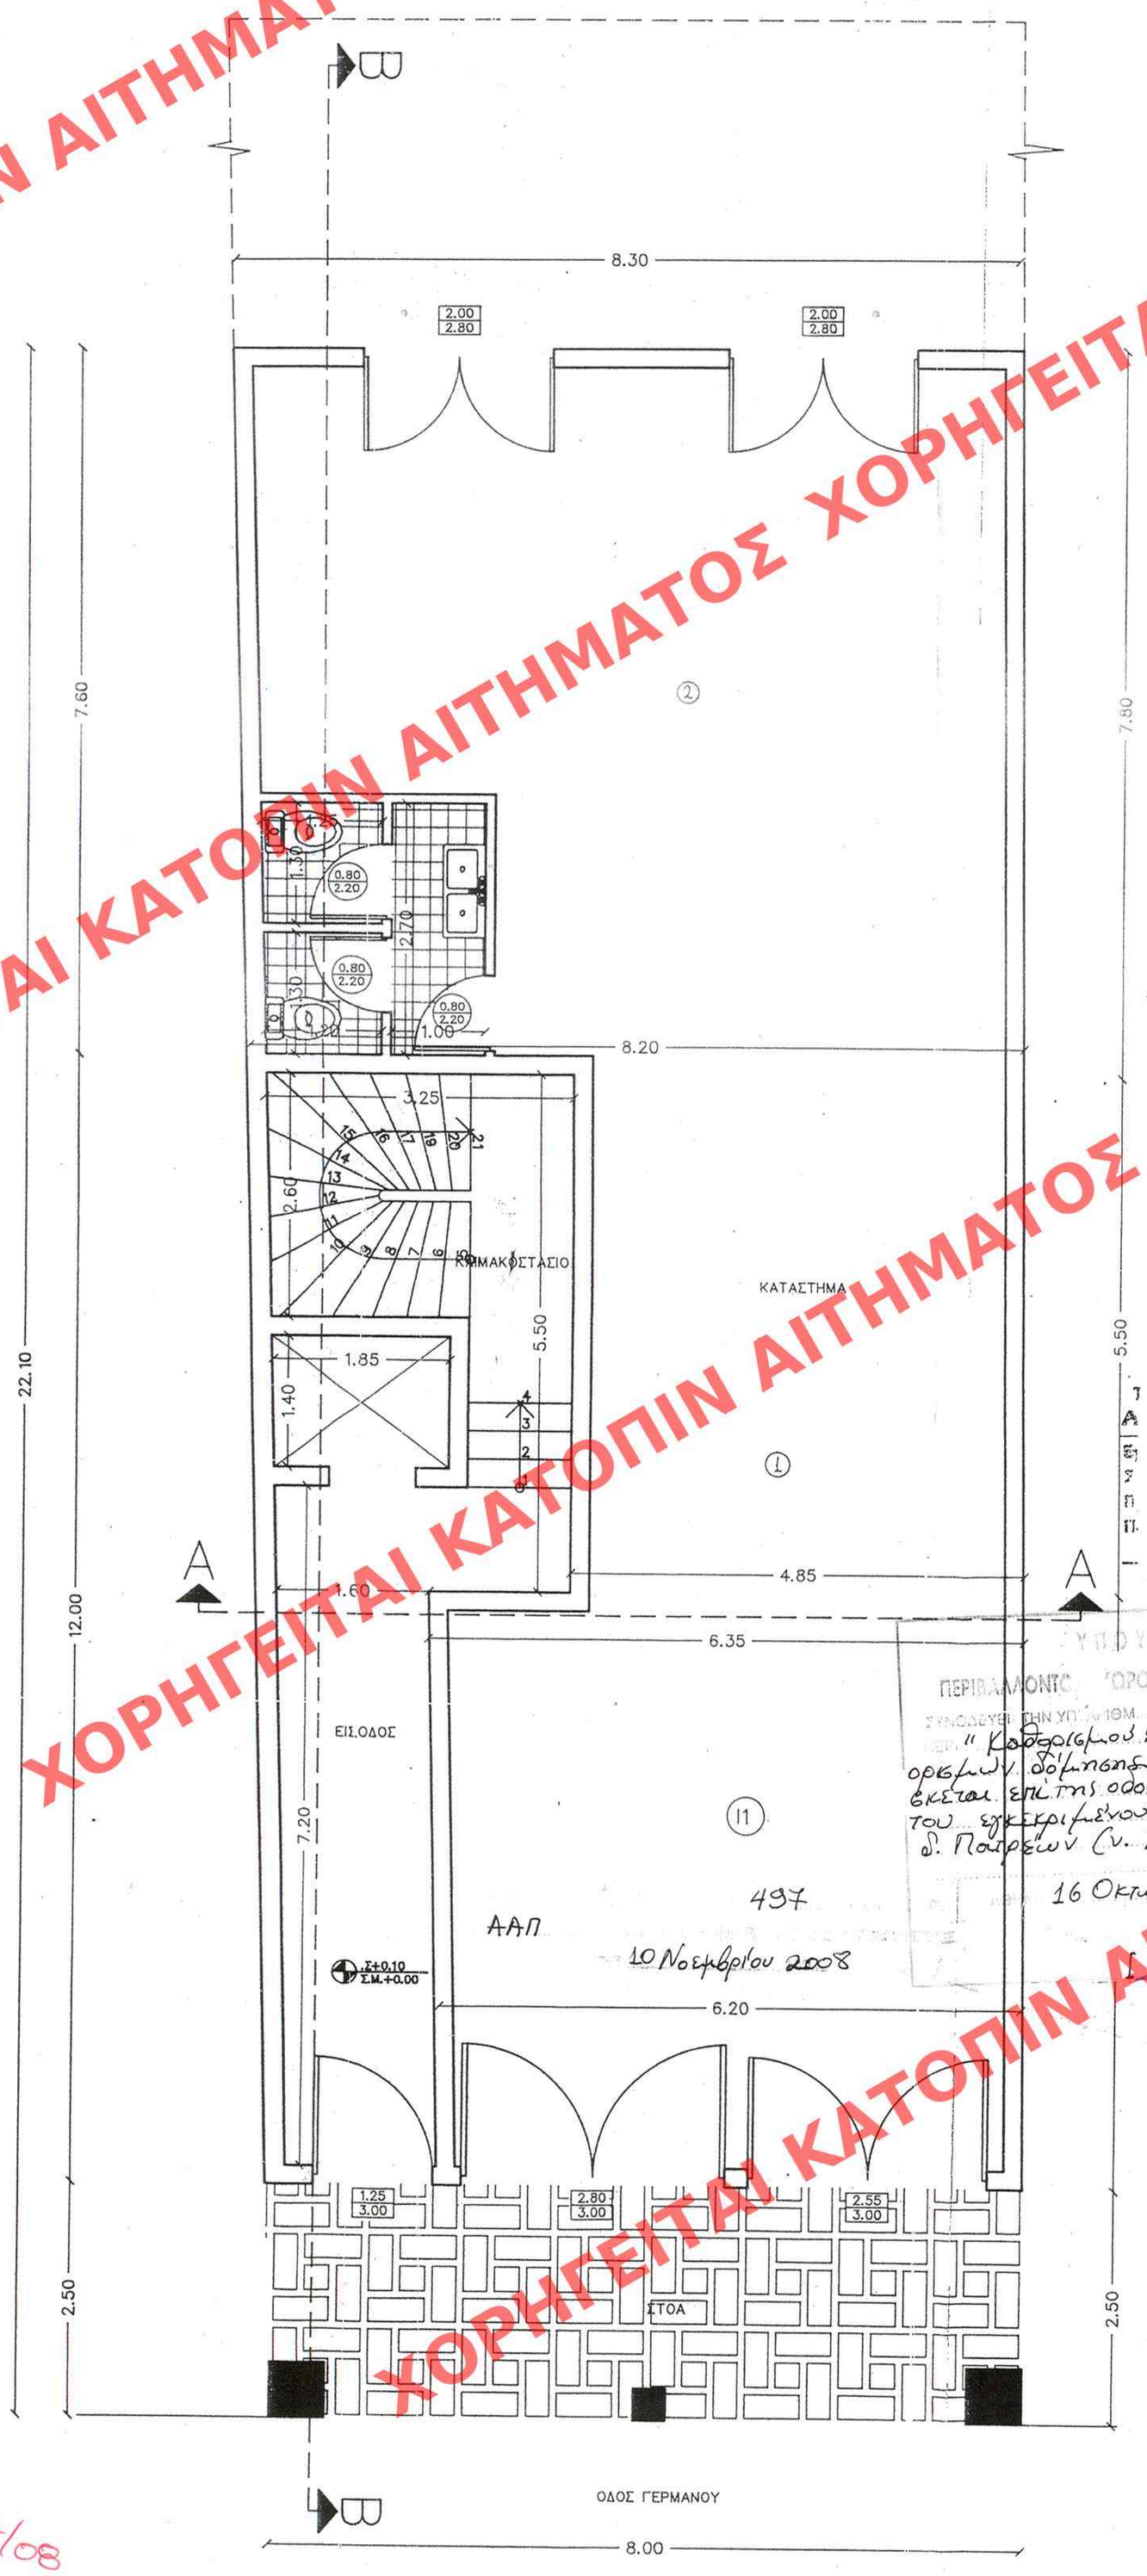


## 1.ΧΑΡΑΚΤΗΡΙΣΜΟΣ ΚΟΥΦΩΜΑΤΩΝ

| ΠΟΡΤΕΣ | ΠΑΡΑΘΥΡΑ |
|---|---|
| ΑΝΟΙΓΜΑ / ΥΨΟΣ | ΑΝΟΙΓΜΑ / ΠΟΔΙΑ ΥΨΟΣ |

*Τα ύψη πρεκιού και ποδιάς παίρνονται απο στάθμη δαπέδου μπετόν.

## 2.ΧΑΡΑΚΤΗΡΙΣΜΟΣ ΥΛΙΚΩΝ

ΩΠΛΙΣΜΕΝΟ ΣΚΥΡΟΔΕΜΑ

ΜΠΑΤΙΚΗ ΟΠΤΟΠΛΙΝΘΟΔΟΜΗ

ΔΡΟΜΙΚΗ ΟΠΤΟΠΛΝΘΟΔΟΜΗ

## 3.ΣΤΑΘΜΕΣ ΔΑΠΕΔΟΥ

ΤΕΛΙΚΗ ΣΤΑΘΜΗ
ΣΤΑΘΜΗ ΒΕΤΟΝ

ΕΜΒΑΔΟΝ ΙΣΟΓΕΙΟΥ
Ε = 8.00+8.30 /2 *22.10 −2,50*8.00 = 160.12 Μ2

ΕΜΒΑΔΟΝ ΚΑΤΑΣΤΗΜΑΤΟΣ Ι1
Ε = (6.20+6.35)/2 *6.30 + 4.85*5.50 + (8.20+8.30)/2 *7.80 = 130.56 Μ2

ΕΜΒΑΔΟΝ ΚΟΙΝΟΧΡΗΣΤΩΝ
Ε = 160.12 − 130.56 =29.56 Μ2

ΕΜΒΑΔΟ ΣΤΟΑΣ
Ε = 2.50*8.00 = 20.00 Μ2

ΟΓΚΟΣ ΙΣΟΓΕΙΟΥ
V= 180.12 *3.50 = 630.42 Μ3

ΑΡΙΘ. ΣΧΕΔΙΟΥ Γενικός ..... Ειδικός .....
ΕΙΣΕΡΧΟΜΑΡΙΟΝ Θυρίς ..... Φακ. .....
ΕΓΓΡΑΦΩΝ Αριθ. Πρωτ. ..... Θυρίς ..... Φακ. .....

## ΦΩΤΙΣΜΟΣ − ΑΕΡΙΣΜΟΣ

| Α/Α | ΕΜΒΑΔΟ ΧΩΡΟΥ | ΕΠΙΤΡΕΠΟΜΕΝΑ | | ΠΡΑΓΜΑΤΟΠΟΙΟΥΜΕΝΑ |
|---|---|---|---|---|
| | | ΦΩΤΙΣΜΟΣ | ΑΕΡΙΣΜΟΣ | |
| 1. | 6,35 x 6,30 + 4,85 x 5,50 = = 66,68 | 6.67 | 3,33 | (2,80 + 2,55) x 3,00 = 16,05 |
| 2. | 8.30 x 7,80 − 2,30 x 2.80 = = 58,30 | 5,83 | 2,91 | 2 x 2,80 x 2,00 = 11,20 |
| | | | | |
| | | | | |
| | | | | |

ΥΠΟΥΡΓΕΙΟ ΠΕΡΙΒΑΛΛΟΝΤΟΣ ΧΩΡΟΤΑΞΙΑΣ & ΔΗΜ. ΕΡΓΩΝ
ΣΥΝΟΔΕΥΕΙ ΤΗΝ ΥΠ. ΑΠΟΦΑΣΗ Γ. 44394/08
"Καθορισμού ειδικών όρων 5ο περιορισμών δόμησης στο κτίριο που βρίσκεται επί της οδού Γερμανού 114 εντός του εγκεκριμένου ρυμοτομικού σχεδίου του Δ. Πατρέων (ν. Αχαΐας)"
16 Οκτωβρίου 2008
Ο Υπουργός
Γ. Χιωνακόπουλος
Αρ. Φ. 210/08
Σχ. 10

ΥΠΟΥΡΓΕΙΟ
ΠΕΡΙΒΑΛΛΟΝΤΟΣ
ΧΩΡΟΤΑΞΙΑΣ
&
ΔΗΜΟΣΙΩΝ ΕΡΓΩΝ

Δ/ΝΣΗ ΠΟΛΕΟΔ. ΣΧΕΔΙΑΣΜΟΥ
ΤΜΗΜΑ ΠΑΡΑΔΟΣ. ΟΙΚΙΣΜΩΝ

ΕΙΔΙΚΗ ΡΥΘΜΙΣΗ ΣΕ ΔΙΑΤΗΡΗΤΕΟ ΚΤΙΡΙΟ ΙΔΙΟΚ. ΜΑΡΙΑΝΘΗΣ ΣΚΕΝΤΖΟΥ ΓΕΡΜΑΝΟΥ 114 ΠΑΤΡΑ

ΚΑΤΟΨΗ ΙΣΟΓΕΙΟΥ

ΚΛΙΜΑΚΑ
1/50

ΧΟΡΗΓΕΙΤΑΙ ΚΑΤΟΠΙΝ ΑΙΤΗΜΑΤΟΣ ΧΟΡΗΓΕΙΤΑΙ ΚΑΤΟΠΙΝ ΑΙΤΗΜΑΤΟΣ ΧΟΡΗΓΕΙΤΑΙ ΚΑΤΟΠΙΝ ΑΙΤΗΜΑΤΟΣ ΧΟΡΗΓΕΙΤΑΙ ΚΑΤΟΠΙΝ ΑΙΤΗΜΑΤΟΣ ΧΟΡΗΓΕΙΤΑΙ ΚΑΤΟΠΙΝ ΑΙΤΗΜΑΤΟΣ ΧΟΡΗΓΕΙΤΑΙ ΚΑΤΟΠΙΝ ΑΙΤΗΜΑΤΟΣ ΧΟΡΗΓΕΙΤΑΙ ΚΑΤΟΠΙΝ ΑΙ

497/08