


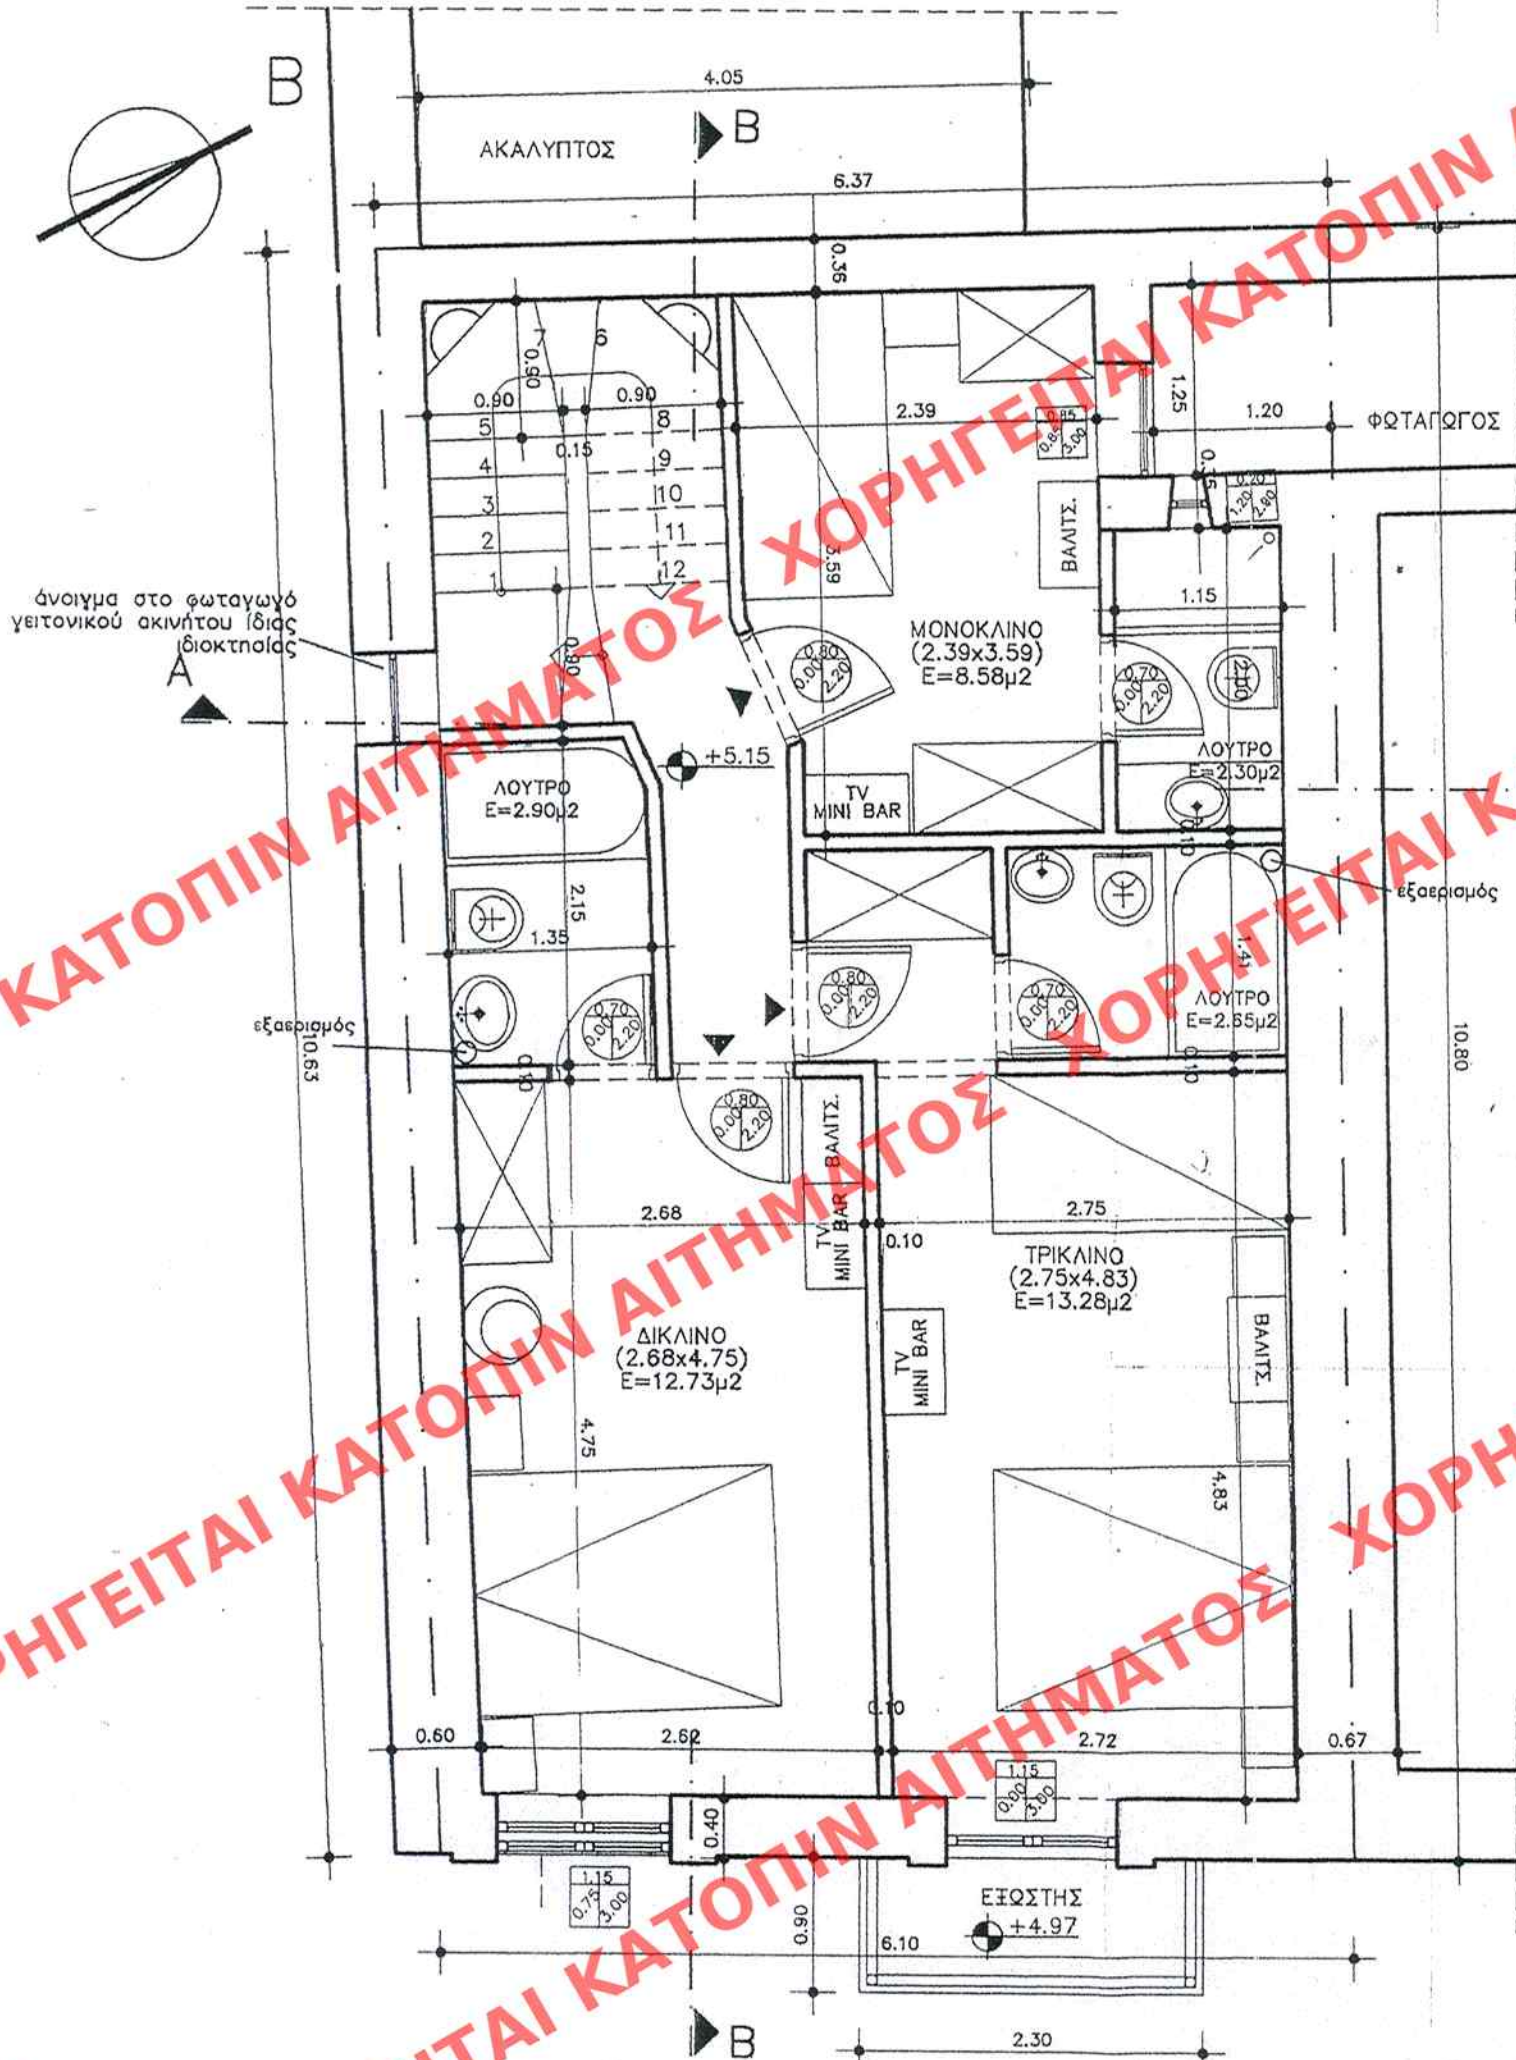

ΕΛΕΓΧΟΣ ΦΩΤΙΣΜΟΥ-ΑΕΡΙΣΜΟΥ ΥΦΙΣΤΑΜΕΝΟΥ ΔΙΑΤΗΡΗΤΕΟΥ					
ΧΩΡΟΣ	ΕΠΙΦΑΝΕΙΑ	ΦΩΤΙΣΜΟΣ		ΑΕΡΙΣΜΟΣ	
		ΑΠΑΙΤΟΥΜ 10%	ΠΡΑΓΜΑΤΟΠ.	ΑΠΑΙΤΟΥΜ 5%	ΠΡΑΓΜΑΤΟΠ.
ΜΟΝΟΚΛΙΝΟ	8.58 μ2	0.85 μ2	2.15x0.85=1.82μ2 Σύνολο = 1.82 μ2	0.43 μ2	1.82 μ2
ΔΙΚΛΙΝΟ	12.73 μ2	1.27 μ2	1.15x2.25=2.58μ2 Σύνολο = 2.58 μ2	0.63 μ2	2.53 μ2
ΤΡΙΚΛΙΝΟ	13.28 μ2	1.32 μ2	3.00x1.15=3.45 μ2 Σύνολο = 3.45 μ2	0.66 μ2	3.45 μ2

1. ΔΟΜΗΣΗ
 $(5.35+5.49) \times 12.31/2 - (1.00 \times 1.20) = 66.72 - 1.20 = 65.52 \mu^2$

2. ΕΙΣΙΣΤΕΣ
 $2.30 \times 0.90 = 2.07 \mu^2$

3. ΟΓΚΟΣ
 $66.72 \times 3.70 = 246.86 \mu^3$

ΔΥΝΑΜΙΚΟ ΟΡΟΦΟΥ

- ΜΟΝΟΚΛΙΝΑ ΔΩΜΑΤΙΑ : 1 ΚΛΙΝΕΣ : 1
- ΔΙΚΛΙΝΑ ΔΩΜΑΤΙΑ : 1 ΚΛΙΝΕΣ : 2
- ΤΡΙΚΛΙΝΑ ΔΩΜΑΤΙΑ : 1 ΚΛΙΝΕΣ : 3
- ΣΥΝΟΛΟ ΔΩΜΑΤΙΑ : 3 ΚΛΙΝΕΣ : 6

ΑΡΙΘ ΣΧΕΔΙΟΥ Γενικός
Ειδικός
ΕΡΜΑΡΙΟΝ Θυρίσ Φακ.
ΕΓΚΑΤΑΛΛΑΞΗ Πρωτ. Φακ.
Θυρίσ Φακ.

Α ΑΠ

18 Νοεμβρίου 2008

ΥΠΟΥΡΓΕΙΟ
ΠΕΡΙΒΑΛΛΟΝΤΟΣ ΧΩΡΟΤΑΞΙΑΣ & ΔΗΜ. ΕΡΓΩΝ
ΣΥΝΟΔΟΣ ΤΗΝ 18/11/08 ΑΠΟΦΑΣΗ
"Καθαρών" ειδικών όρων & περιορι-
σμών διατηρητέο κτίριο
που βρίσκεται επί της οδού 25ης Μαρτίου
114 στο γ. του εγκεκριμένου ρυθμ. γ-
σίου του ο.ρ. Ματρώων (ν. Αχαΐας)
ΑΘΗΝΑ 31 Οκτωβρίου 2008
ο Δ/της
Ι. Παναγόπουλος

Αρ. Φ. 222/08
γ. 8

ΥΠΟΥΡΓΕΙΟ
ΠΕΡΙΒΑΛΛΟΝΤΟΣ
ΧΩΡΟΤΑΞΙΑΣ
&
ΔΗΜΟΣΙΩΝ ΕΡΓΩΝ

Δ/ΝΣΗ ΠΟΛΕΟΔ. ΣΧΕΔΙΑΣΜΟΥ
ΤΜΗΜΑ ΠΑΡΑΔΟΣ. ΟΙΚΙΣΜΩΝ

ΕΙΔΙΚΗ ΡΥΘΜΙΣΗ ΣΕ
ΔΙΑΤΗΡΗΤΕΟ ΚΤΙΡΙΟ
ΙΔΙΟΚ. ΒΕΝΕΤΑΤΟΣ ΑΕ
25ης ΜΑΡΤΙΟΥ 114 ΠΑΤΡΑ

ΚΑΤΟΥΧΗ Α' ΟΡΟΦΟΥ

ΚΛΙΜΑΚΑ

1/50