



516/08

άνοιγμα στο φωταγώγιμο
γειτονικού ακινήτου ιδίας
διοικήσεως

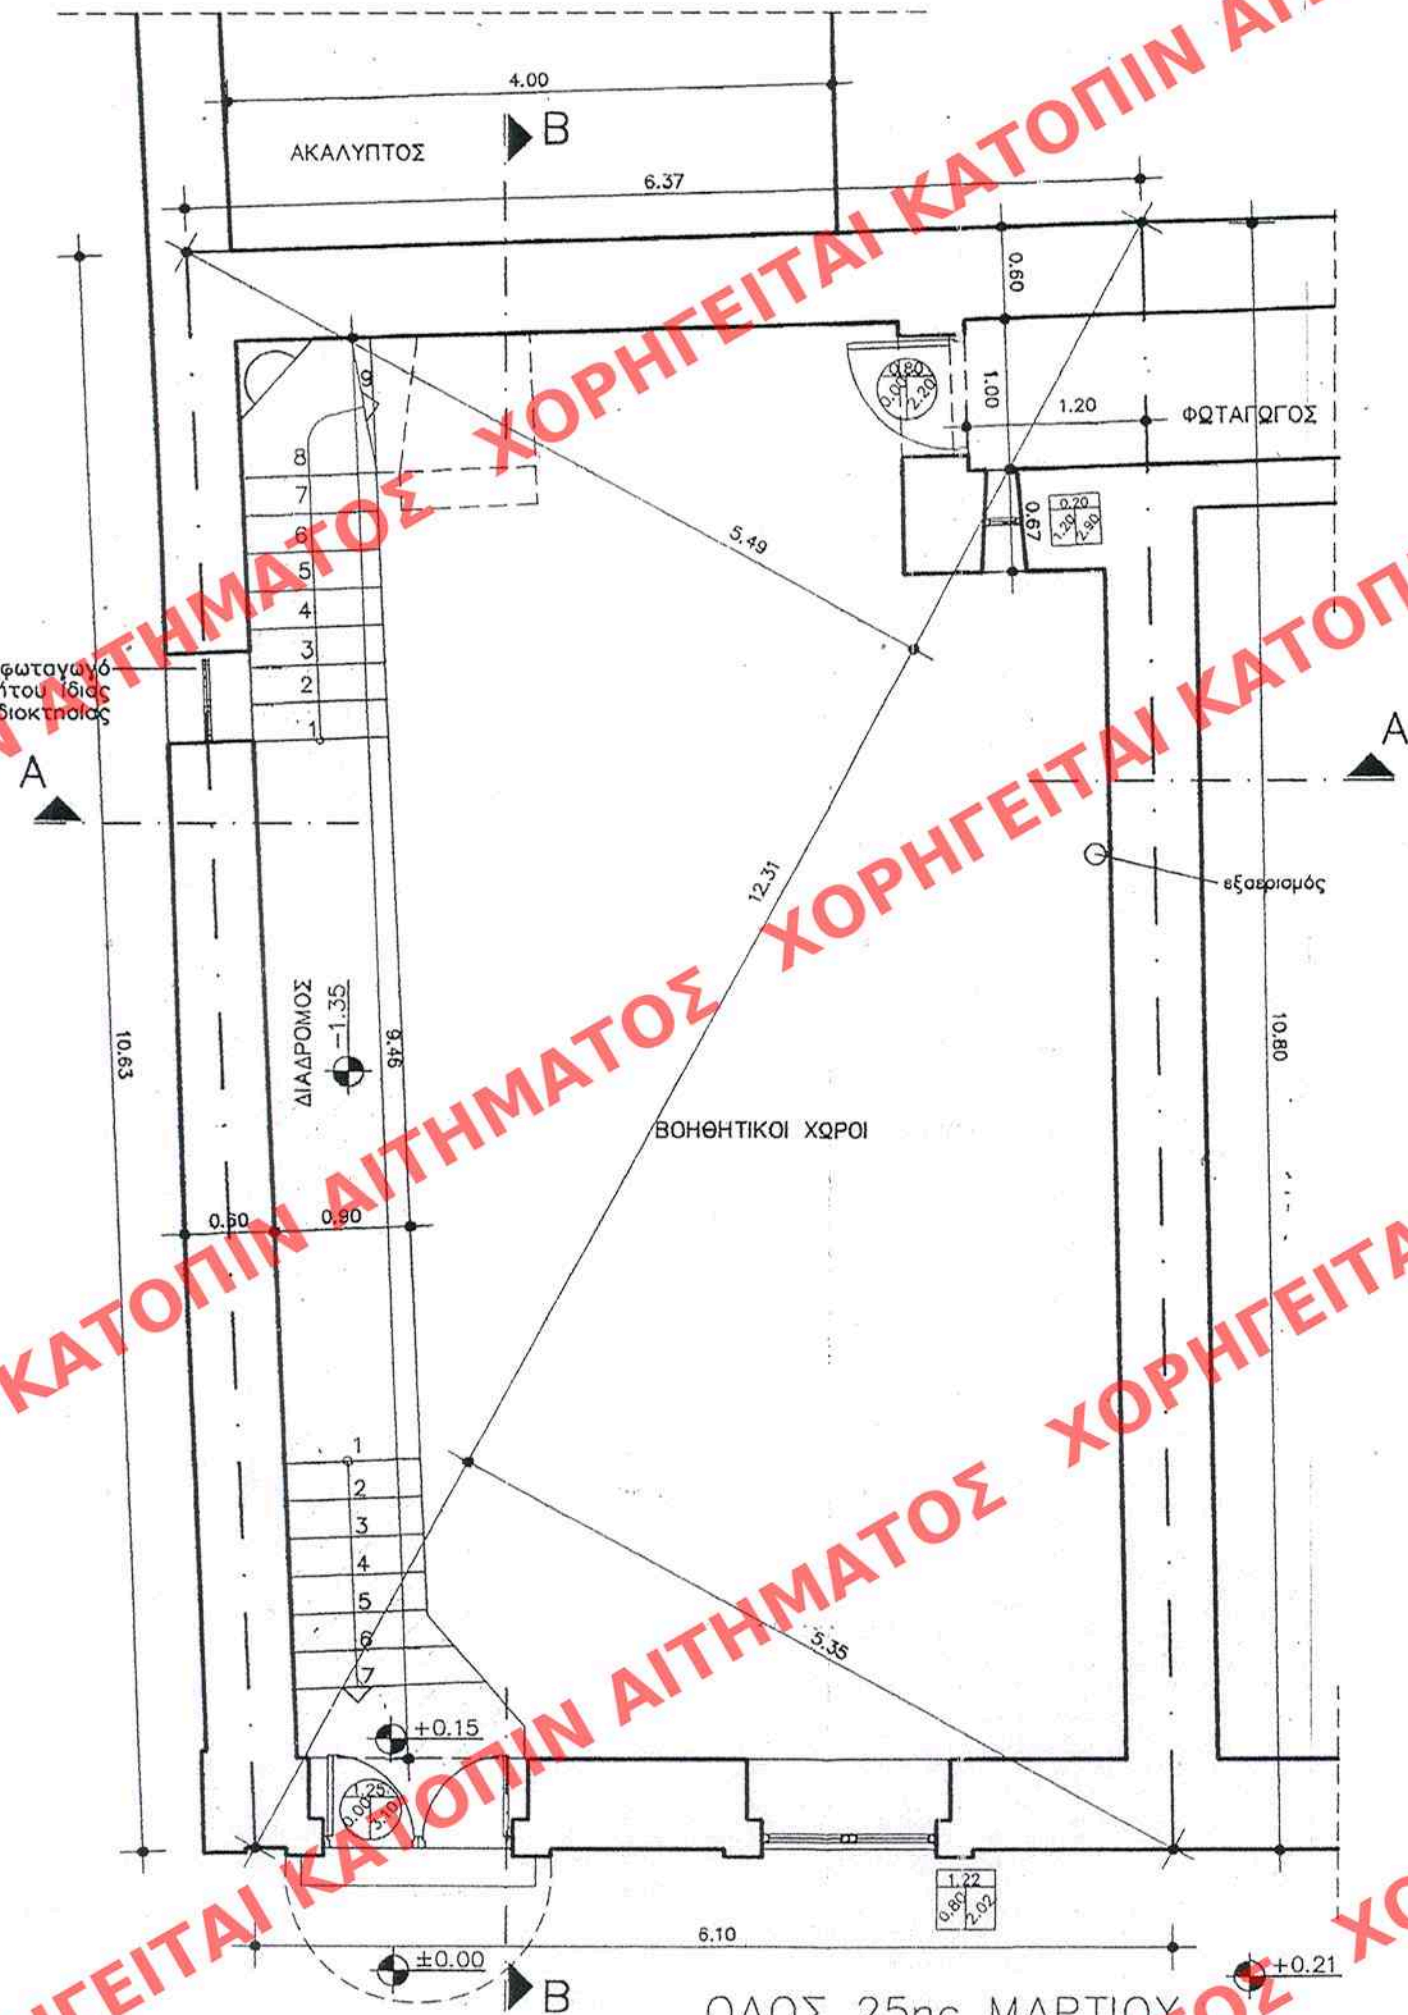

1. ΚΑΛΥΨΗ
 $(5.35+5.49) \times 12.31 / 2 = 66.72 \mu 2$
2. ΔΟΜΗΣΗ
 $(0.90 \times 9.46) + [(0.21+0.95) \times 0.65 / 2] = 8.51 + 0.37 = 8.88 \mu 2$
3. ΟΓΚΟΣ (εντός Σ.Ο.)
 $8.88 \times 2.70 = 23.97 \mu 3$
4. ΟΓΚΟΣ (εκτός Σ.Ο.)
 $66.72 \times 2.70 = 180.14 \mu 3$

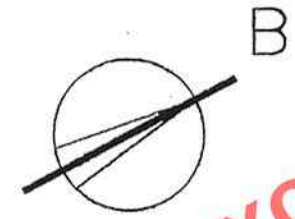

ΑΡΙΘ. ΣΧΕΔΙΟΥ	ΕΙΔΙΚΟΣ
ΕΓΓΡΑΦΩΝ	Αριθ. Πρωτ.
	Θυρίς
	Φακ.

ΑΑΠ

516

18 Νοεμβρίου 2008

ΥΠΟΥΡΓΕΙΟ
ΠΕΡΙΒΑΛΛΟΝΤΟΣ ΧΩΡΟΤΑΞΙΑΣ & ΔΗΜ. ΕΡΓΩΝ
ΤΗΝ ΥΠ. ΑΡΙΘΜ. 7.46629/08 ΑΠΟΦΑΣΗ
Καθορισμού ειδικών όρων & περι-
ορισμών δόμησης στο διατηρητέο κτίριο
που βρίσκεται επί της οδού 25ης Μαρτίου 114
στον του εγκεκριμένου ρυμοτ. σχεδίου
του δ. Πατρέων (ν. Αχαΐας)

ΑΘΗΝΑ 31 Οκτωβρίου 2008
ο Δ/ντης
Γ. Γαλακτοπούλου

Αρ. Φ. 222/08
σχ. 8

ΥΠΟΥΡΓΕΙΟ
ΠΕΡΙΒΑΛΛΟΝΤΟΣ
ΧΩΡΟΤΑΞΙΑΣ
&
ΔΗΜΟΣΙΩΝ ΕΡΓΩΝ

Δ/ΝΣΗ ΠΟΛΕΟΔ. ΣΧΕΔΙΑΣΜΟΥ
ΤΜΗΜΑ ΠΑΡΑΔΟΣ. ΟΙΚΙΣΜΩΝ

ΕΙΔΙΚΗ ΡΥΘΜΙΣΗ ΣΕ
ΔΙΑΤΗΡΗΤΕΟ ΚΤΙΡΙΟ
ΙΔΙΟΚ. ΒΕΝΕΤΑΤΟΣ ΑΕ
25^{ης} ΜΑΡΤΙΟΥ 114 ΠΑΤΡΑ

ΚΑΤΟΥΧΗ ΥΠΟΓΕΙΟΥ

ΚΛΙΜΑΚΑ

1/50

516/08

ΧΟΡΗΓΕΙΤΑΙ ΚΑΤΟΠΙΝ ΑΙΤΗΜΑΤΟΣ