


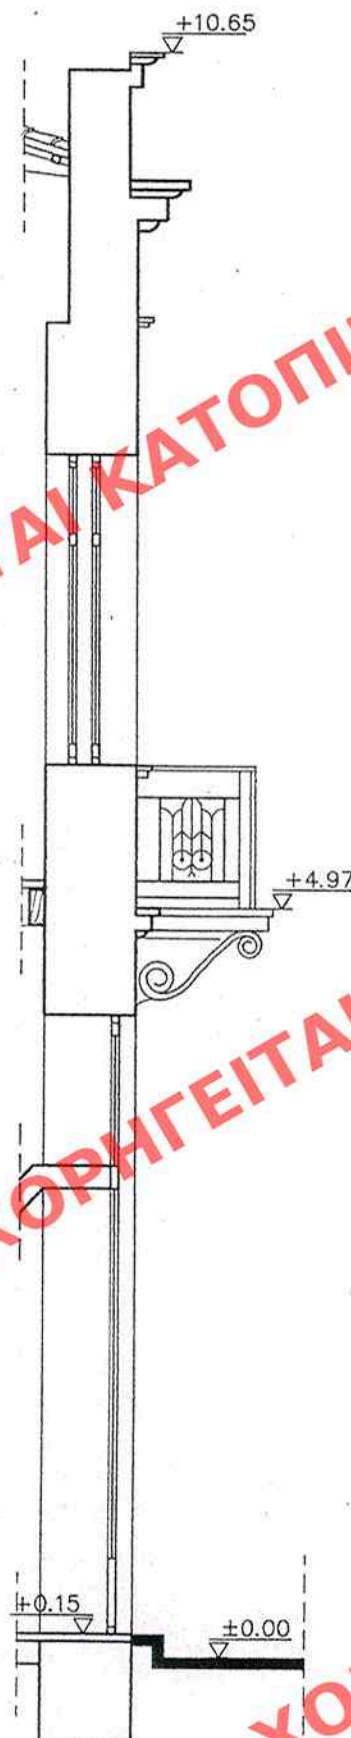

ΧΑΡΑΚΤΗΡΙΣΜΟΣ ΥΛΙΚΩΝ


1. Λάσπωμα τριπτό χρώμα όχρα
2. Λάσπωμα τριπτό χρώμα λουλακι (ανάγλυφη κατασκευή λάσπώματος)
3. Διακοσμητική κορνίζα χρώμα λευκό (ανάγλυφη κατασκευή λάσπώματος)
4. Παραστάδες θυρών και παραθύρων τριπτό λάσπωμα χρώμα λευκό (ανάγλυφη κατασκευή λάσπώματος)
5. Διακοσμητική ζώνη χρώμα γαλάζιο
6. Μαρμάρινη ποδιά παραθύρου
7. Μαρμάρινα φουρούσια, δάπεδο και κορνίζα σε λευκό χρώμα (μάρμαρο Διονύσου)
8. Κεραμίδια βυζαντινού τύπου χρώμα όχρα
9. Μεταλλικό κυτσάλινο κάγκελο χρώμα γκριζο
10. Ξύλινο παράθυρο (εξώφυλλο Γαλλικό)
11. Ξύλινη πόρτα



ΑΑ17

516

18 Νοεμβρίου 2008

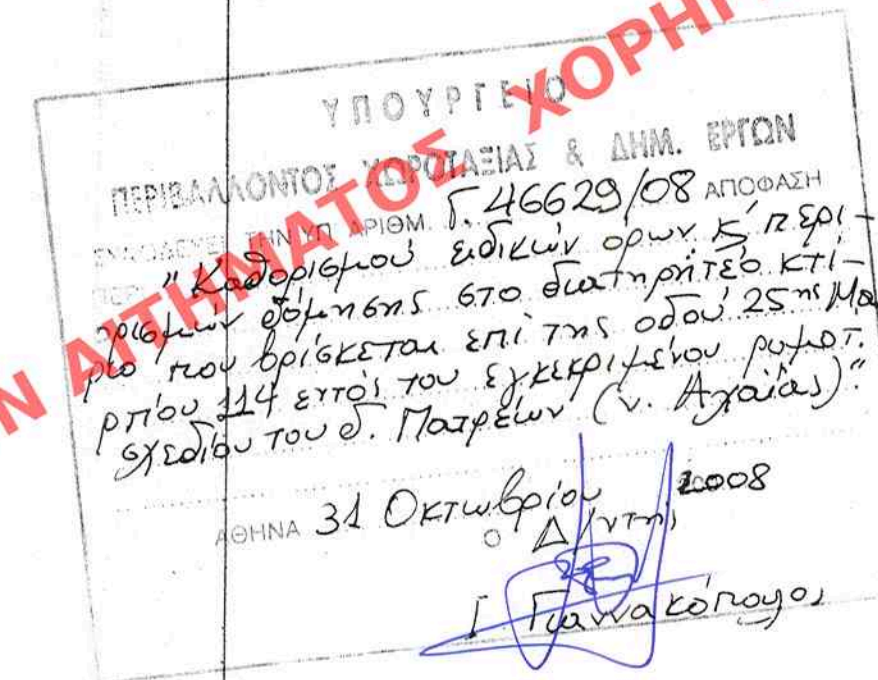

Αρ. Φ. 222/08
ΕΧ. 8

ΥΠΟΥΡΓΕΙΟ
ΠΕΡΙΒΑΛΛΟΝΤΟΣ
ΧΩΡΟΤΑΞΙΑΣ
&
ΔΗΜΟΣΙΩΝ ΕΡΓΩΝ

Δ/ΝΣΗ ΠΟΛΕΟΔ. ΣΧΕΔΙΑΣΜΟΥ
ΤΜΗΜΑ ΠΑΡΑΔΟΣ. ΟΙΚΙΣΜΩΝ

ΕΙΔΙΚΗ ΡΥΘΜΙΣΗ ΣΕ
ΔΙΑΤΗΡΗΤΕΟ ΚΤΙΡΙΟ
ΙΔΙΟΚ. ΒΕΝΕΤΑΤΟΣ ΑΕ
25^η ΜΑΡΤΙΟΥ 114 ΠΑΤΡΑ

ΚΥΡΙΑ ΟΥΗ

ΚΛΙΜΑΚΑ

1/50