



516/08

516/08

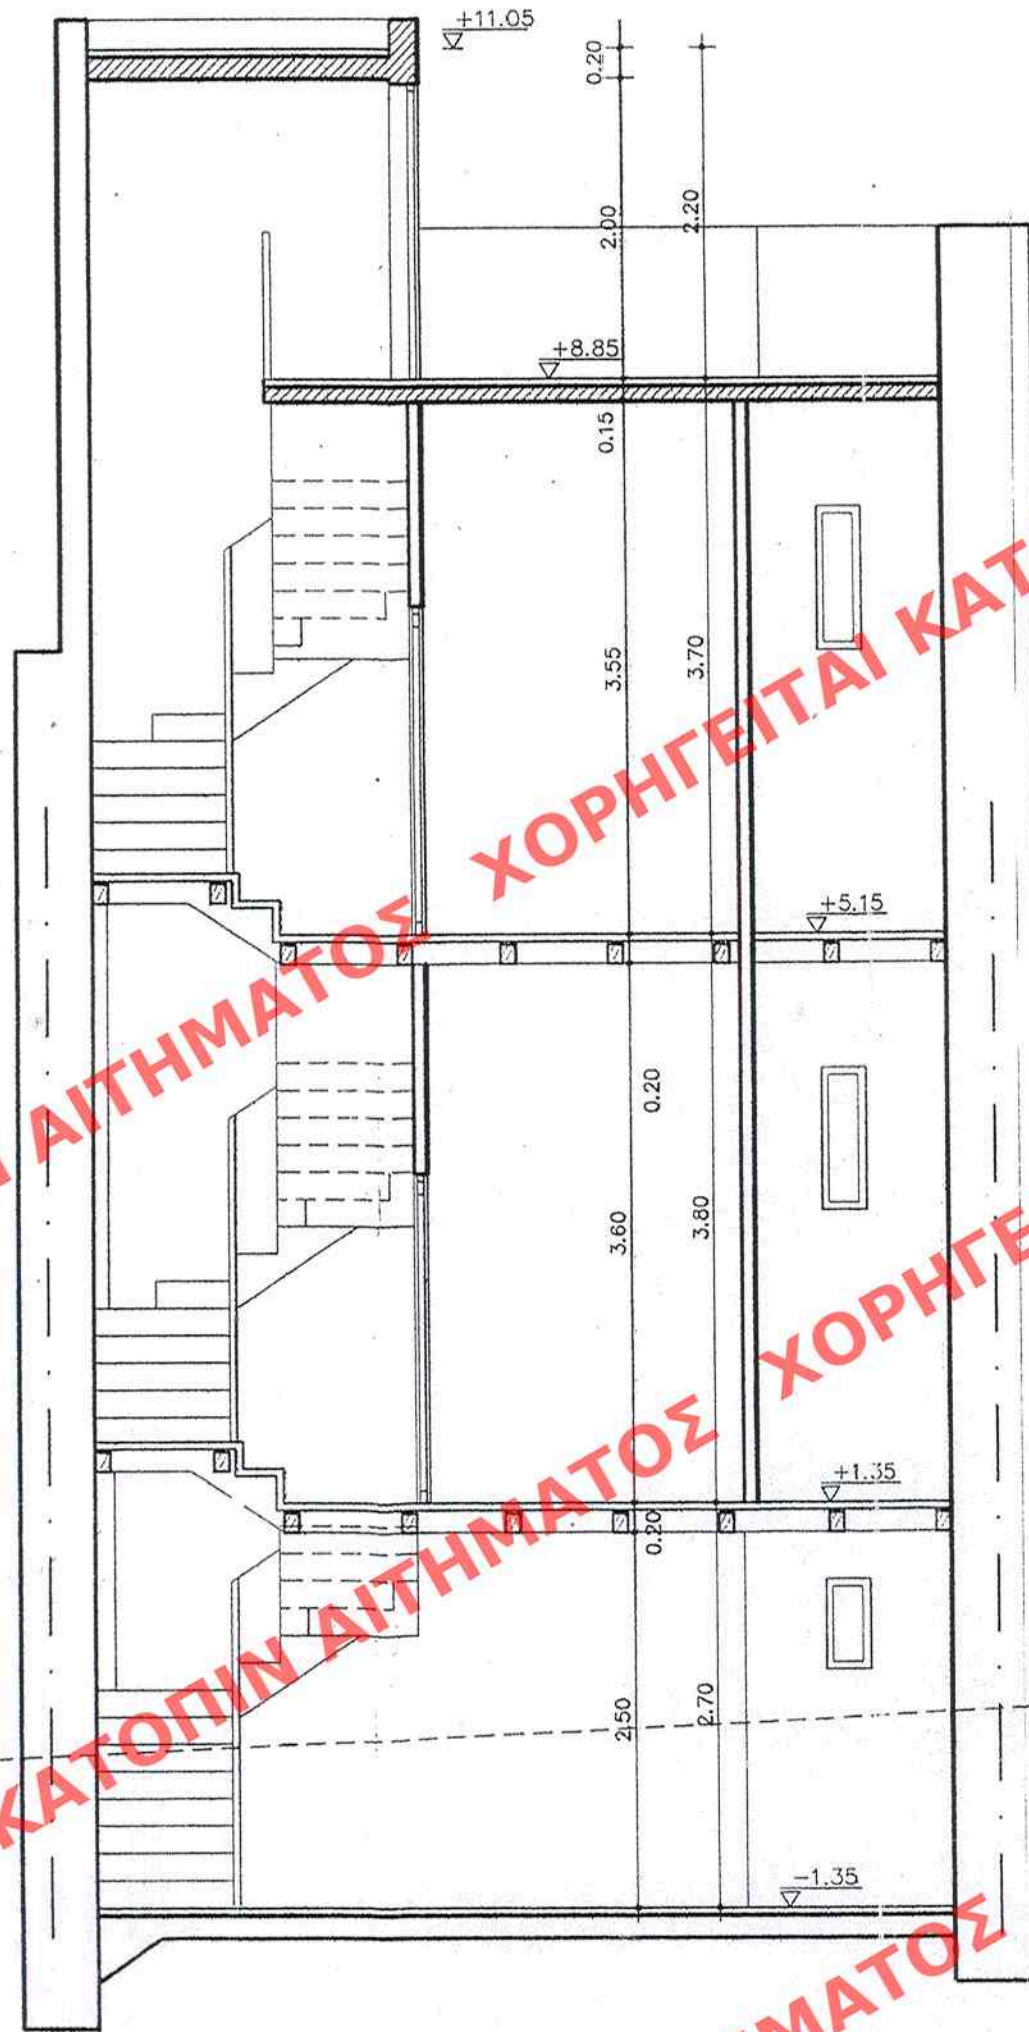

ΤΟΜΗ Α-Α

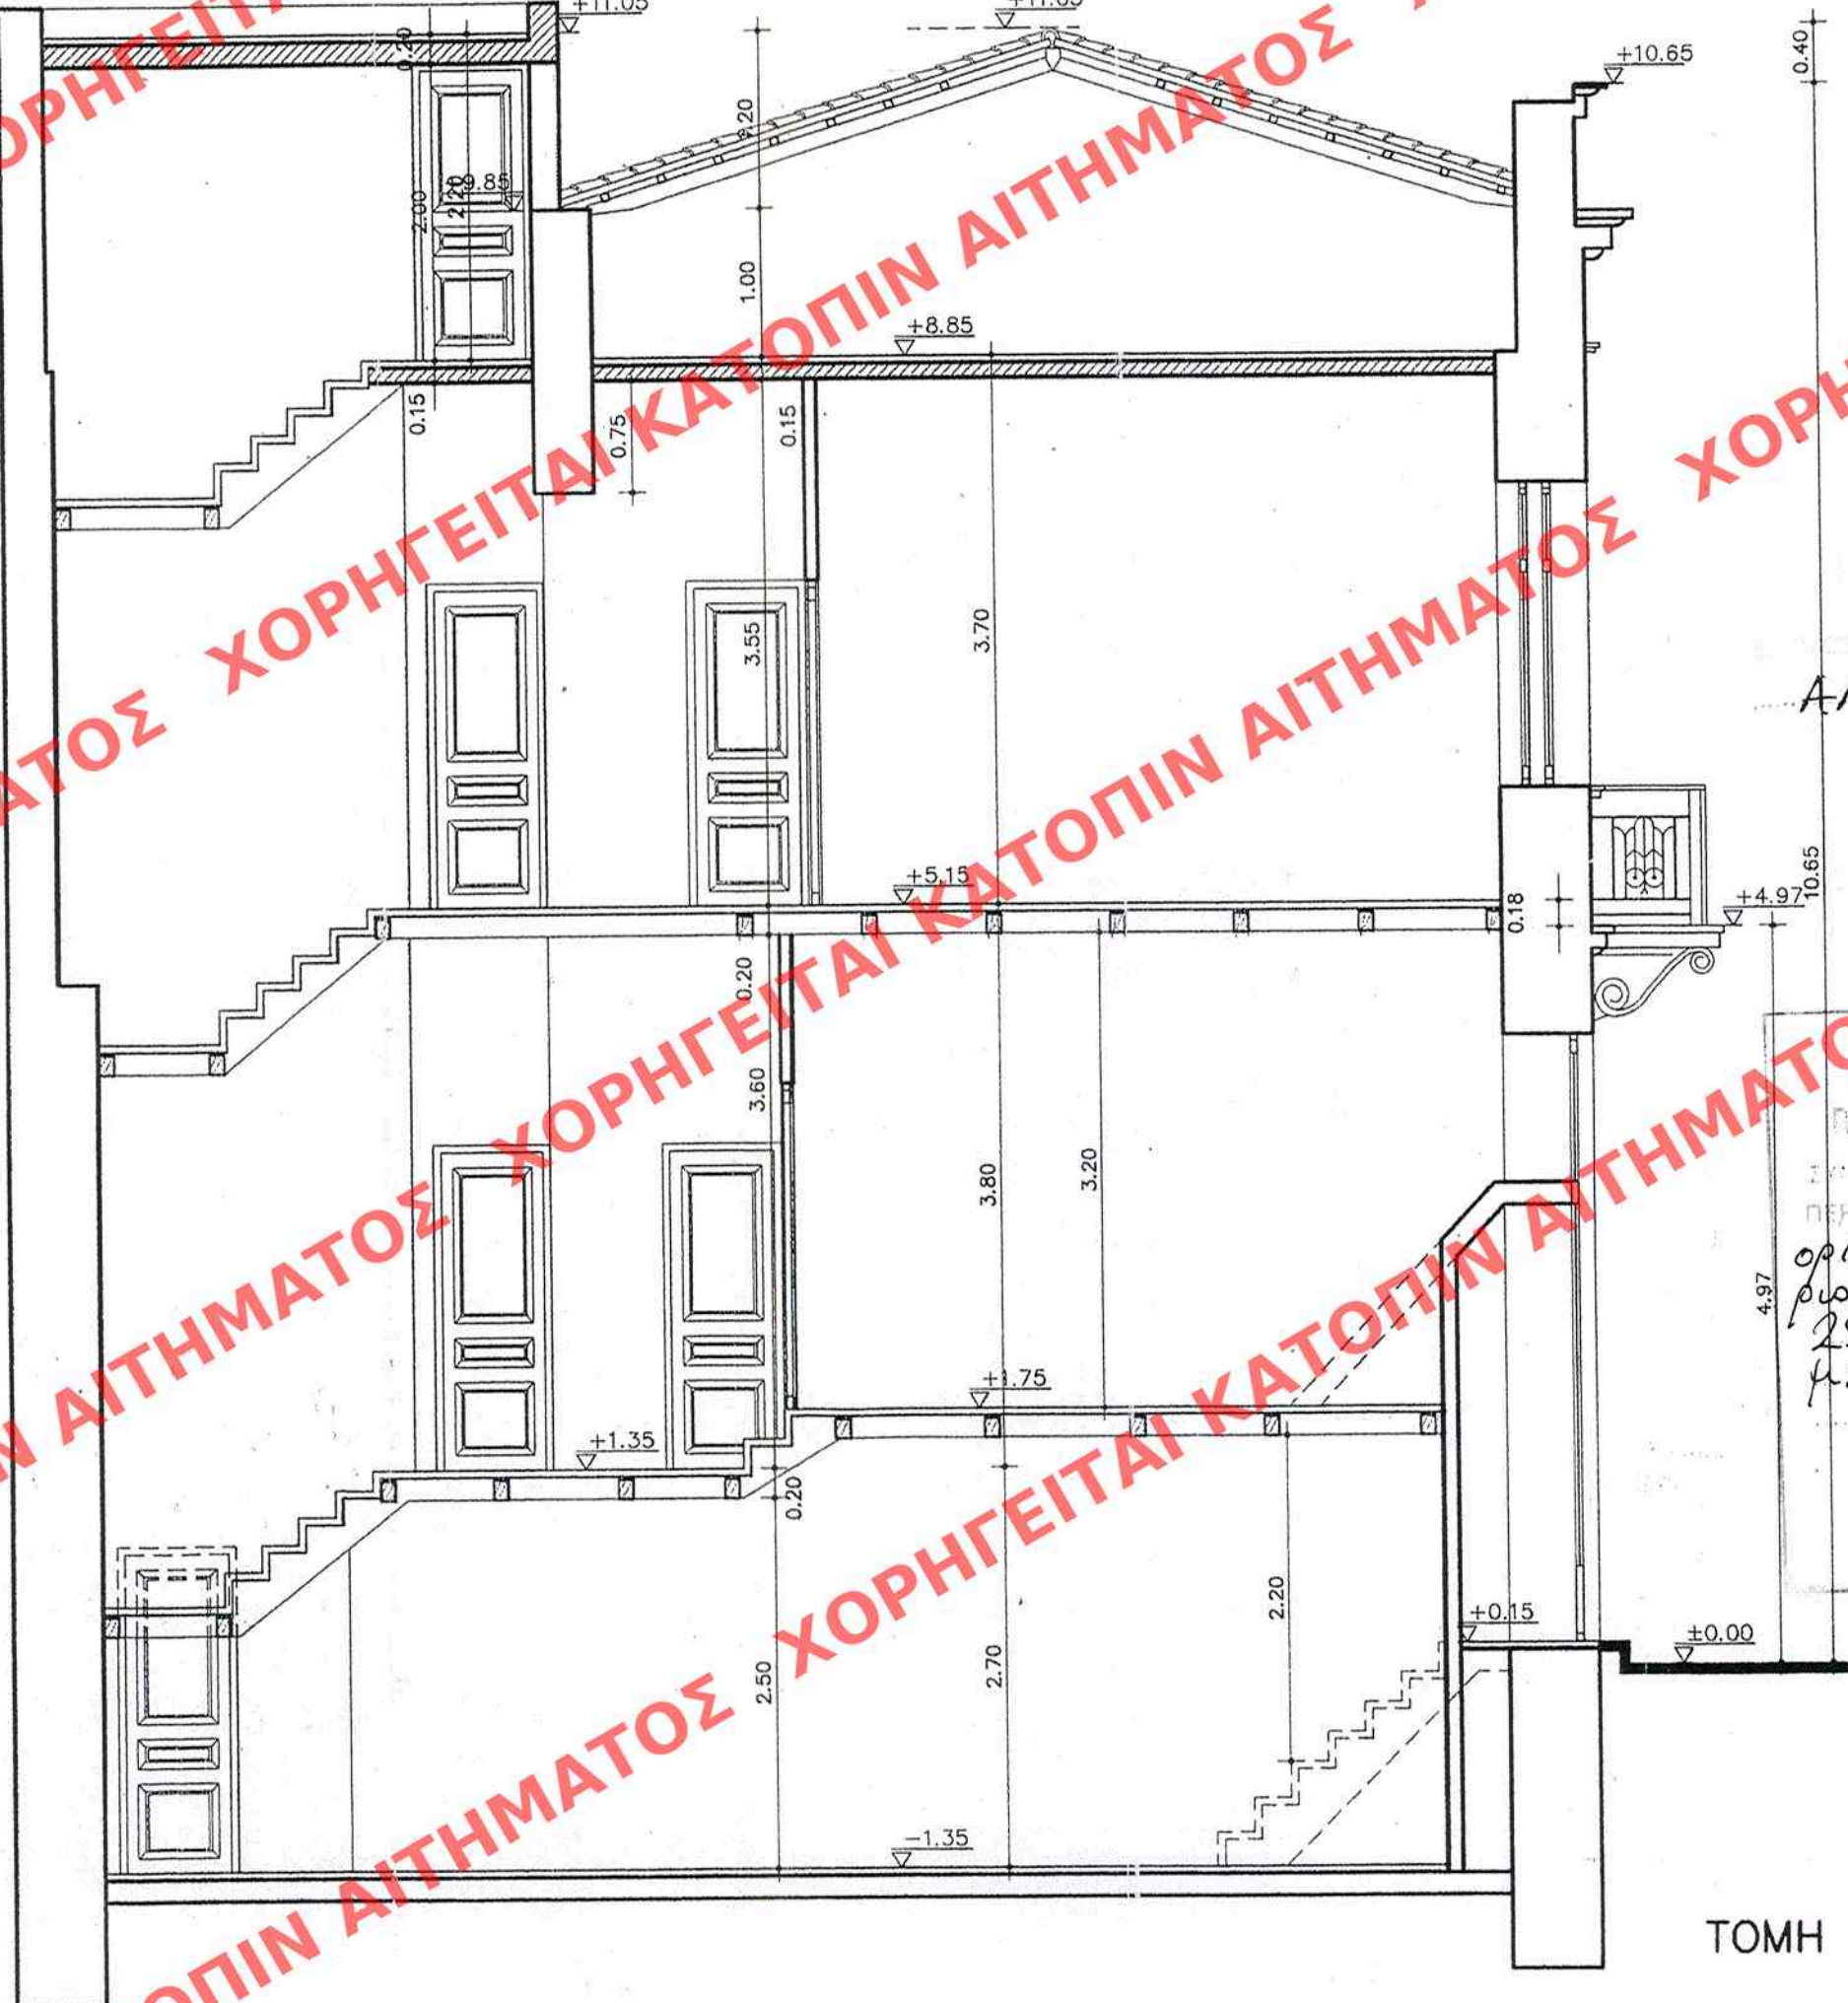

ΤΟΜΗ Β-Β

ΕΡΜΑΡΙΟΝ ΘΥΡΙΣ
ΕΓΓΡΑΦΩΝ Αριθ. Πρωτ.
Θυρίσ..... Φακ.....

516

18 Νοεμβρίου 2008

ΥΠΟΥΡΓΕΙΟ
ΠΕΡΙΒΑΛΛΟΝΤΟΣ ΧΩΡΟΤΑΞΙΑΣ & ΔΗΜ. ΕΡΓΩΝ
Γ. 46629/08
"Καθορισμού ειδικών όρων & περι-
ορισμών ρύθμισης στο διατηρητέο κτι-
ριο που βρίσκεται επί της οδού
25ης Μαρτίου 114, εντός του σχεκρι-
μένου ρυθμ. σχεδίου του ε. Πατρέων.
(ν. Αχαΐα)
ΑΘΗΝΑ 31 Οκτωβρίου 2008
Δ/της
Γ. Γαλακτοπούλου

Αρ. Φ. 222/08
Σχ. 8

ΥΠΟΥΡΓΕΙΟ
ΠΕΡΙΒΑΛΛΟΝΤΟΣ
ΧΩΡΟΤΑΞΙΑΣ
&
ΔΗΜΟΣΙΩΝ ΕΡΓΩΝ

Δ/ΝΣΗ ΠΟΛΕΟΔ. ΣΧΕΔΙΑΣΜΟΥ
ΤΜΗΜΑ ΠΑΡΑΔΟΣ. ΟΙΚΙΣΜΩΝ

ΕΙΔΙΚΗ ΡΥΘΜΙΣΗ ΣΕ
ΔΙΑΤΗΡΗΤΕΟ ΚΤΙΡΙΟ
ΙΔΙΟΚ. ΒΕΝΕΤΑΤΟΣ ΑΕ
25ης ΜΑΡΤΙΟΥ 114 ΠΑΤΡΑ

ΤΟΜΕΣ

ΚΛΙΜΑΚΑ

1/50