


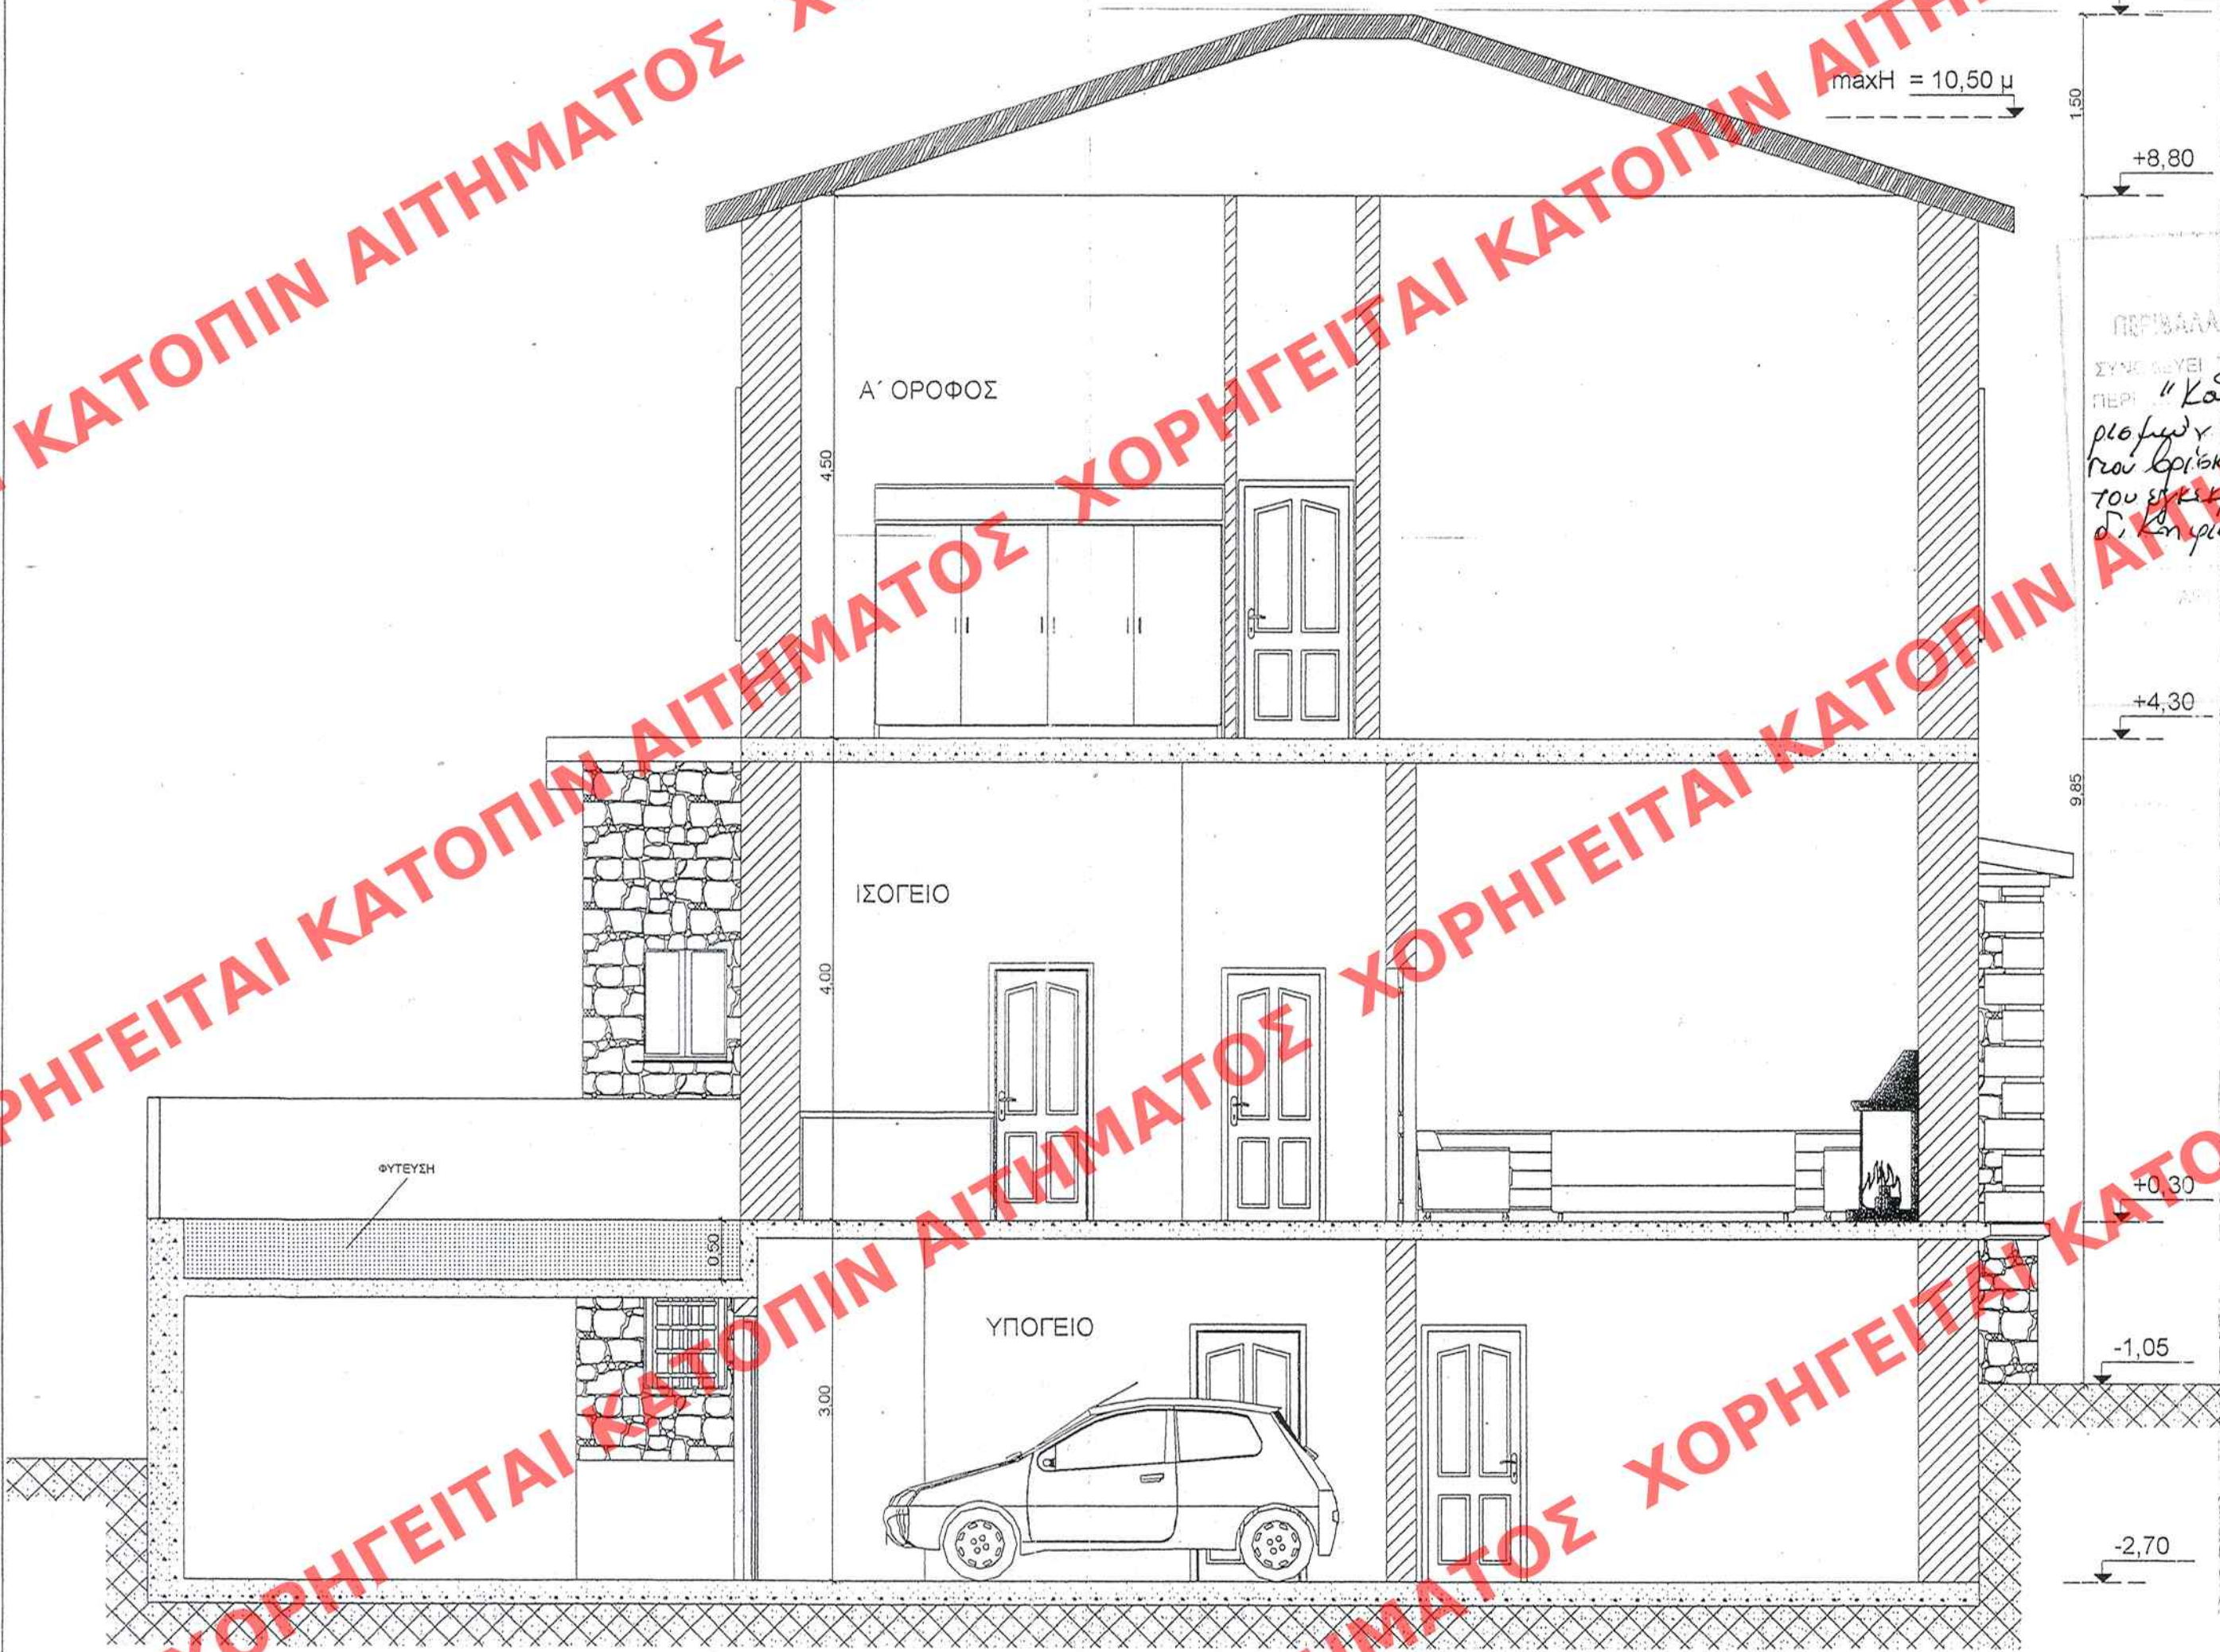

Τομή Α - Α'

ΥΠΟΥΡΓΕΙΟ
ΠΕΡΙΒΑΛΛΟΝΤΟΣ ΧΩΡΟΤΑΞΙΑΣ
ΚΑΙ ΔΗΜ. ΕΡΓΩΝ

ΣΥΝΕΛΕΥΣΗ ΤΗΣ ΥΠ' ΑΡΙΘ. 5333/08 ΑΡΧΑΙΑΣ
ΠΕΡΙ "ΚΑΘΟΡΙΣΜΟΥ ΕΙΔΙΚΩΝ ΦΩΝ 5' ΠΕΡΙΟ-
ΡΙΣΜΩΝ ΔΟΜΗΣΗΣ ΣΤΟ ΔΙΑΤΗΡΗΤΕΟ ΚΤΙΡΙΟ
ΠΟΥ ΒΡΙΣΚΕΤΑΙ ΕΠΙ ΤΗΣ ΟΔΟΥ ΕΣΠΕΡΟΥ 15
ΤΟΥ ΕΚΚΕΚΡΑΜΕΝΟΥ ΡΥΘΜ. ΣΧΕΔΙΟΥ ΤΟΥ
Δ. ΚΗΡΕΛΙΑΣ (ν. ΑΤΤΙΚΗΣ)"

9 Δεκεμβρίου 2008
Δρ. Γ. Γ. Γεωργιάδης
Γ. Γεωργιάδης

ΓΕΝΙΚΟΣ	
ΕΙΔΙΚΟΣ	
ΕΡΜΑΡΙΩΝ	
ΕΓΓΡΑΦΩΝ	

ΥΠΟΥΡΓΕΙΟ ΠΕΡΙΒΑΛΛΟΝΤΟΣ ΧΩΡΟΤΑΞΙΑΣ ΚΑΙ ΔΗΜ. ΕΡΓΩΝ
Δ/ΝΣΗ ΠΟΛΕΟΔ. ΣΧΕΔΙΑΣΜΟΥ ΤΜΗΜΑ ΠΑΡΑΔΟΣ. ΟΙΚΙΣΜΩΝ
ΘΕΣΗ: ΕΣΠΕΡΟΥ 15 ΚΗΦΙΣΙΑ
ΘΕΜΑ: ΕΙΔΙΚΗ ΡΥΘΜΙΣΗ ΣΕ ΔΙΑΤΗΡΗΤΕΟ ΚΤΙΡΙΟ ΙΔΙΟΚ. ΜΑΡΟΥΣΣΟΣ ΔΗΜΟΠΟΥΛΟΥ
ΤΟΜΗ Α - Α'
ΚΑΙΜΑΚΑ 1:50