ΧΟΡΗΓΕΙΤΑΙ ΚΑΤΟΠΙΝ ΑΙΤΗΜΑΤΟΣ ΧΟΡΗΓΕΙΤΑΙ ΚΑΤΟΠΙΝ ΑΙΤΗΜΑΤΟΣ ΧΟΡΗΓΕΙΤΑΙ ΚΑΤΟΠΙΝ ΑΙΤΗΜΑΤΟΣ ΧΟΡΗΓΕΙΤΑΙ ΚΑΤΟΠΙΝ ΑΙΤΗΜΑΤΟΣ ΧΟΡΗΓΕΙΤΑΙ ΚΑΤΟΠΙΝ ΑΙΤΗΜΑΤΟΣ ΧΟΡΗΓΕΙΤΑΙ ΚΑΤΟΠΙΝ ΑΙΤΗΜΑΤΟΣ ΧΟΡΗΓΕΙΤΑΙ ΚΑΤΟΠΙΝ ΑΙΤΗΜΑΤΟΣ ΧΟΡΗΓΕΙΤΑΙ ΚΑΤΟΠΙΝ ΑΙΤΗΜΑΤΟΣ ΧΟΡΗΓΕΙΤΑΙ ΚΑΤΟΠΙΝ ΑΙΤΗΜΑΤΟΣ ΧΟΡΗΓΕΙΤΑΙ ΚΑΤΟΠΙΝ ΑΙΤΗΜΑΤΟΣ ΧΟΡΗΓΕΙΤΑΙ ΚΑΤΟΠΙΝ ΑΙΤΗΜΑΤΟΣ ΧΟΡΗΓΕΙΤΑΙ ΚΑΤΟΠΙΝ ΑΙΤΗΜΑΤΟΣ ΧΟΡΗΓΕΙΤΑΙ ΚΑΤΟΠΙΝ ΑΙΤΗΜΑΤΟΣ ΧΟΡΗΓΕΙΤΑΙ ΚΑΤΟΠΙΝ ΑΙΤΗΜΑΤΟΣ ΧΟΡΗΓΕΙΤΑΙ ΚΑΤΟΠΙΝ ΑΙΤΗΜΑΤΟΣ ΧΟΡΗΓΕΙΤΑΙ ΚΑΤΟΠΙΝ ΑΙΤΗΜΑΤΟΣ ΧΟΡΗΓΕΙΤΑΙ ΚΑΤΟΠΙΝ ΑΙΤΗΜΑΤΟΣ ΧΟΡΗΓΕΙΤΑΙ ΚΑΤΟΠΙΝ ΑΙΤΗΜΑΤΟΣ ΧΟΡΗΓΕΙΤΑΙ ΚΑΤΟΠΙΝ ΑΙΤΗΜΑΤΟΣ ΧΟΡΗΓΕΙΤΑΙ ΚΑΤΟΠΙΝ ΑΙΤΗΜΑΤΟΣ

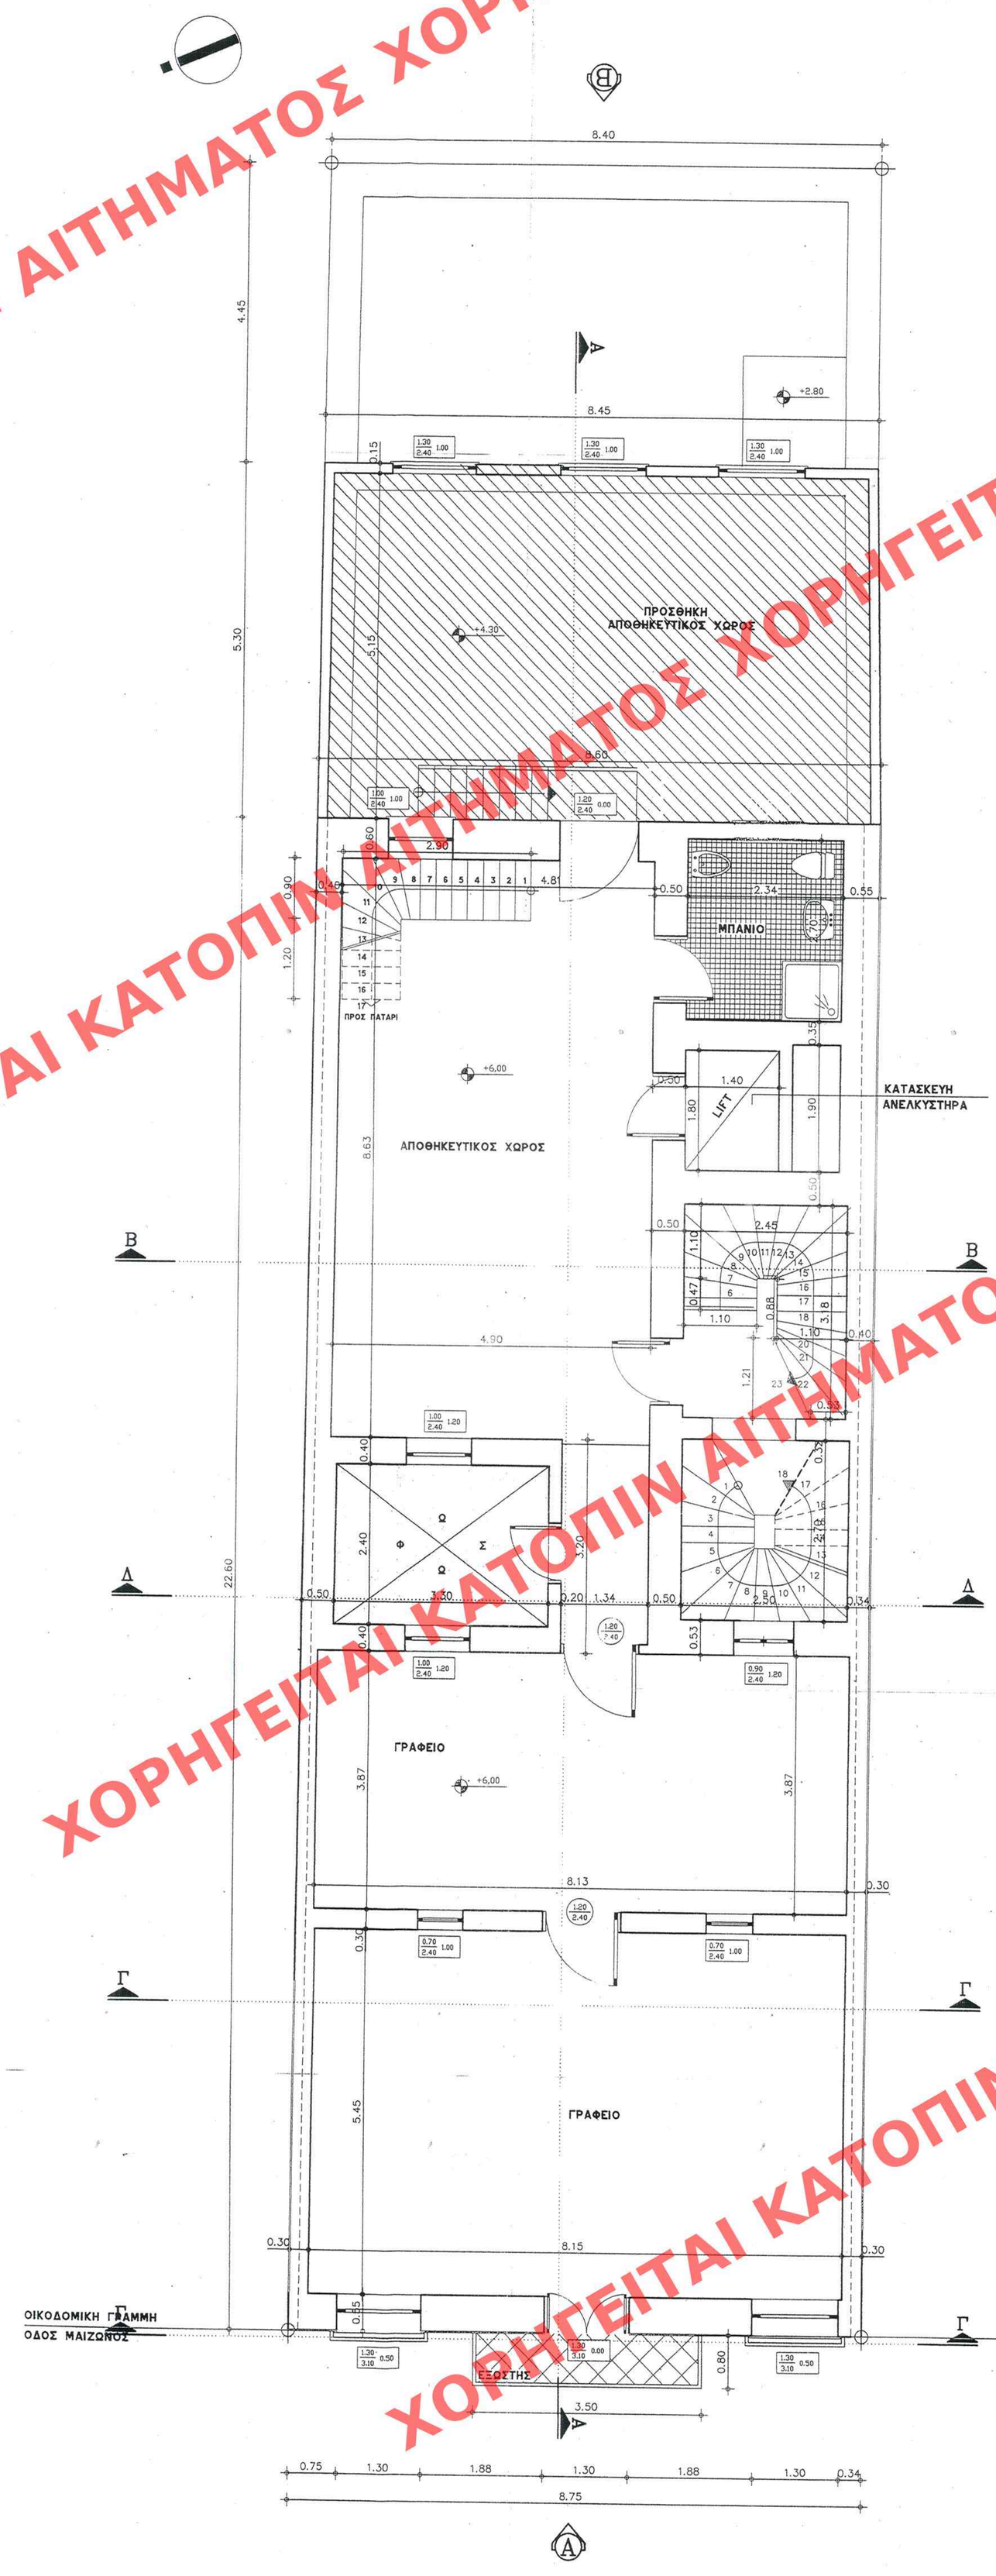

ΥΠΟΜΝΗΜΑ ΥΛΙΚΩΝ

1. ΣΤΟΙΧΕΙΟ ΟΠΛ. ΣΚΥΡΟΔΕΜΑΤΟΣ
2. ΣΤΟΙΧΕΙΟ ΟΠΤΟΠΛΙΝΘΟΔΟΜΗΣ

ΧΑΡΑΚΤΗΡΙΣΜΟΣ ΚΟΥΦΩΜΑΤΩΝ

ΠΑΡΑΘΥΡΑ: τύπος, α/α, πλάτος, ύψος, ύψος ποδιάς

ΠΟΡΤΕΣ: τύπος, πλάτος, ύψος, α/α

* ΤΑ ΥΨΗ ΠΑΙΡΝΟΝΤΑΙ ΑΠΟ ΣΤΑΘΜΗ ΔΑΠΕΔΟΥ-ΜΠΕΤΟΝ

ΣΤΑΘΜΕΣ

ΣΤΑΘΜΗ ΤΕΛΙΚΟΥ ΔΑΠΕΔΟΥ

ΣΤΑΘΜΗ ΒΕΤΟΝ

ΥΠΟΜΝΗΜΑ

ΥΠΑΡΧΟΝ

1. **ΕΠΙΦΑΝΕΙΑ ΠΟΥ ΠΡΟΣΜΕΤΡΑΤΑΙ ΣΤΟΝ Σ.Δ**
   Ε=(8,75+8,60)x22,60/2−(0,47+2,45+0,88)x1,10−(1,10+0,53)x1,21/2−(3,30x2,40)=
   =196.06−4,18−0,99−7,92=..... **=182.97τ.μ**
2. **ΕΠΙΦΑΝΕΙΑ ΓΙΑ ΤΟΝ ΥΠΟΛΟΓΙΣΜΟ ΤΟΥ ΠΡΟΥΠΟΛΟΓΙΣΜΟΥ**
   Ε=(8,75+8,60)x22,60/2−(3,30x2,40)=196,06−7,92=..... **=188,14τ.μ**
3. **ΕΠΙΦΑΝΕΙΑ ΕΞΩΣΤΩΝ**
   Ε=(3,50x0,80)=..... **=2,80τ.μ**
4. **ΟΓΚΟΣ ΑΙ ΟΡΟΦΟΥ**
   V=[(8,75+8,60)x22,60/2]x4,35μ=[196.06τ.μx4,35μ]=..... **=852.86κ.μ**

ΠΡΟΣΘΗΚΗ

1. **ΕΠΙΦΑΝΕΙΑ ΠΡΟΣΘΗΚΗΣ ΤΜΗΜΑΤΟΣ ΑΙ ορόφου ΠΟΥ ΠΡΟΣΜΕΤΡΑΤΑΙ ΣΤΟΝ Σ.Δ**
   Ε=(8,60+8,45)x5,30/2=..... **=45,18τ.μ**
2. **ΟΓΚΟΣ ΠΡΟΣΘΗΚΗΣ ΤΜΗΜΑΤΟΣ ΑΙ ΟΡΟΦΟΥ**
   V=[45,18τ.μx4,00μ]=..... **=180,72κ.μ**

ΔΗΜΟΣΙΕΥΣΗ ΟΙΚΟΔΟΜΙΚΗΣ ΑΔΕΙΑΣ ΤΟΥ ΝΟΜΟΥ ΑΠΟ ΤΗΝ ΥΠΗΡΕΣΙΑ ΔΟΜΗΣΗΣ ΤΗΣ ΝΟΜΑΡΧΙΑΚΗΣ ΑΥΤΟΔΙΟΙΚΗΣΗΣ
ΑΑΠ 604
31 Δεκεμβρίου 2008

ΥΠΟΥΡΓΕΙΟ ΠΕΡΙΒΑΛΛΟΝΤΟΣ ΧΩΡΟΤΑΞΙΑΣ & ΔΗΜ. ΕΡΓΩΝ
ΑΠΟΦΑΣΗ Γ 53976/08
«Καθορισμός ειδικών όρων εκπόνησης περιβαλλοντικής μελέτης για διατηρητέο κτίριο που βρίσκεται επί της οδού Μαιζώνος 87 εντός του εγκεκριμένου ρυμοτ. σχεδίου του δ. Πατρέων (ο. Αχαΐας)».
ΑΘΗΝΑ 9 Δεκεμβρίου 2008
Ο Υπουργός
Κ. Γιαννακόπουλος
Αρ. Φ. 242/08 σχ. 13

ΥΠΟΥΡΓΕΙΟ ΠΕΡΙΒΑΛΛΟΝΤΟΣ ΧΩΡΟΤΑΞΙΑΣ ΚΑΙ ΔΗΜ. ΕΡΓΩΝ

Δ/ΝΣΗ: ΠΟΛΕΟΔ. ΣΧΕΔΙΑΣΜΟΥ
ΤΜΗΜΑ: ΠΑΡΑΔΟΣ. ΟΙΚΙΣΜΩΝ

ΘΕΣΗ: ΜΑΙΖΩΝΟΣ 87 ΠΑΤΡΑ

ΘΕΜΑ: ΕΙΔΙΚΗ ΡΥΘΜΙΣΗ ΣΕ ΔΙΑΤΗΡΗΤΕΟ ΚΤΙΡΙΟ ΙΔΙΟΚ. ΓΑΒΡΙΛΗ ΣΤΑΥΡΟΠΟΥΛΟΥ

ΚΑΤΟΨΗ Α' ΟΡΟΦΟΥ

ΚΛΙΜΑΚΑ 1:50

ΑΡΙΘ. ΣΧΕΔΙΟΥ Γενικός ..... Ειδικός .....
ΕΡΜΑΡΙΟΝ Θυρίς ..... Φαν. .....
ΕΓΓΡΑΦΟΝ Αριθ. Πρωτ. ..... Θυρίς ..... Φαν. .....

604/08