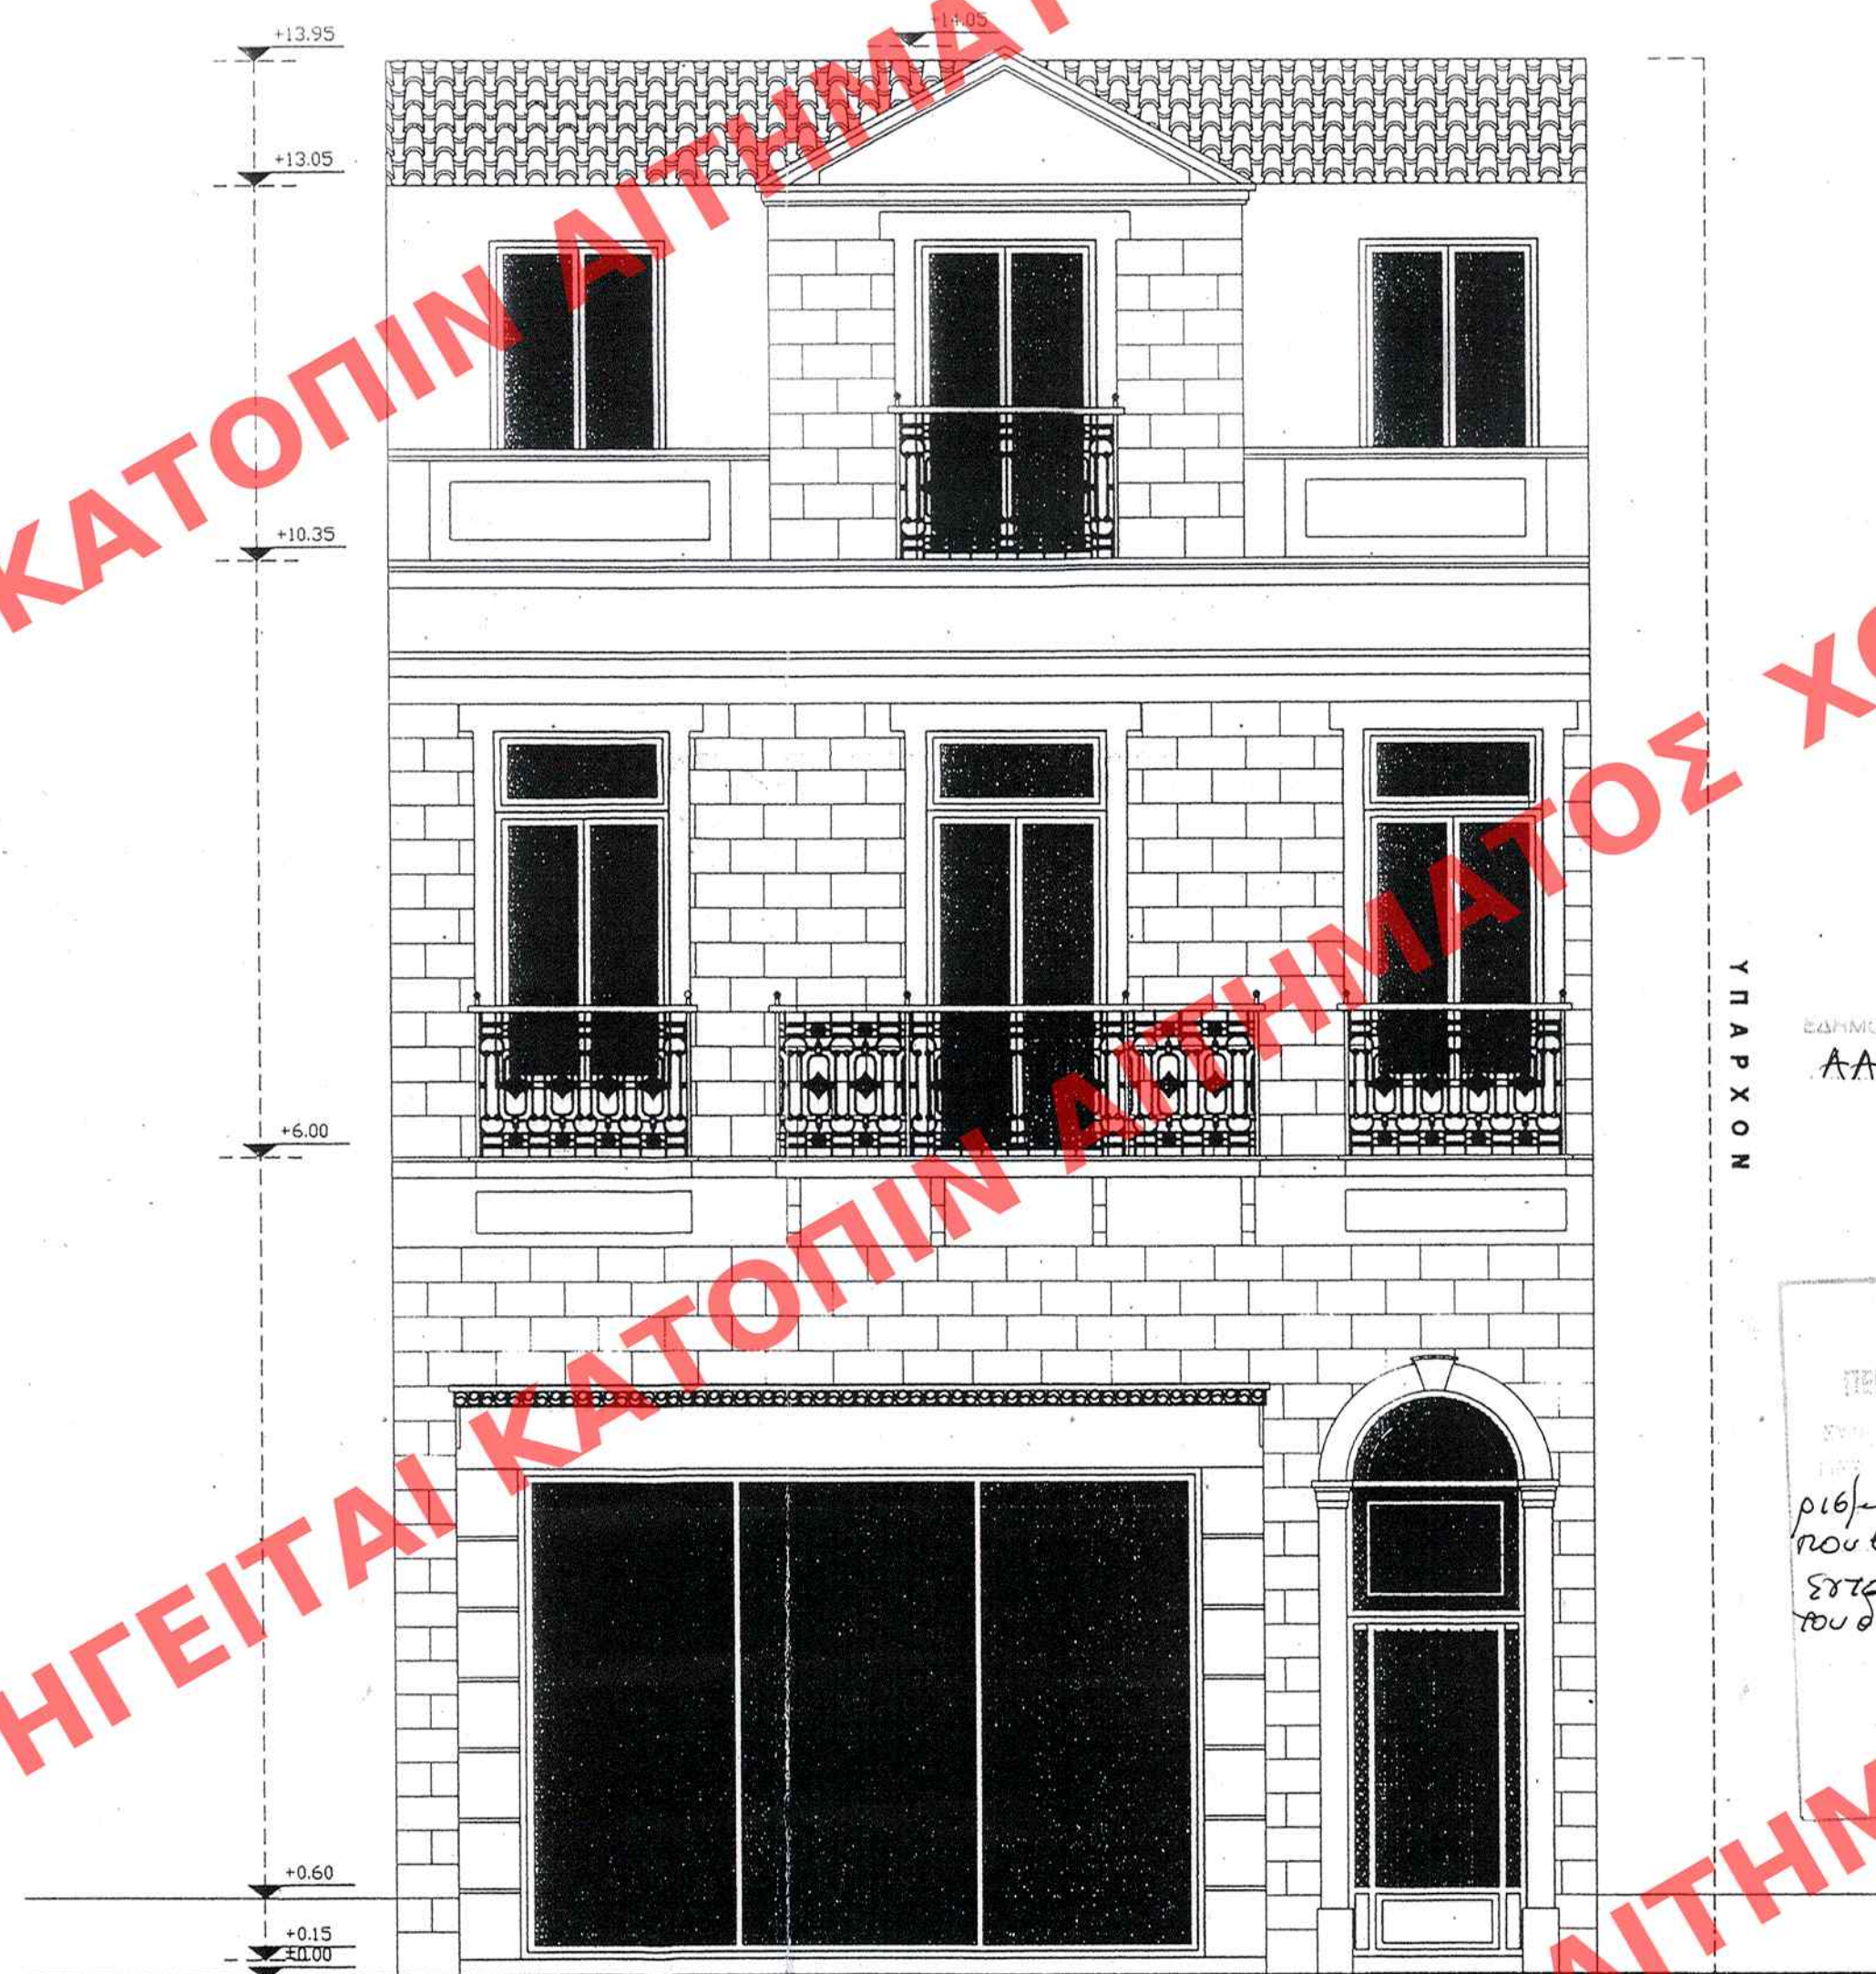


[illegible]

У П А Р Х О М

[illegible]

ΥΠΟΥΡΓΕΙΟ
ΠΕΡΙΒΑΛΛΟΝΤΟΣ ΧΩΡΟΤΑΞΙΑΣ & ΔΗΜ. ΕΡΓΩΝ

Γ. 5376/08

Κεραυρούς: ιδιων όρων & κτισο-
νομικών όρων. Στο σχετικό έργο
που βρίσκεται επί της οδού Μαυρομάτι 8
στης του εγκεκριμένης πολεοδομίας
του Δ. Πατρών (ν. 24/08/08)

2008
Δ/νση
Ι. Παναγιώτου

Ap. ϕ . 242/08
Ex. 13

ΑΡΙΘ. ΣΧΕΔΙΟΥ	Γενικός	
	Ειδικός	
ΕΡΜΑΡΙΟΝ	Θυρίδα	Φακ.
ΕΓΓΡΑΦΩΝ	Αριθ. Πρωτ.	
	Θυρίδα	Φακ.

ΧΑΡΑΚΤΗΡΙΣΜΟΣ ΥΛΙΚΩΝ

1. ΕΠΙΧΡΙΣΜΑΤΑ ΤΡΙΠΤΑ ΧΡΩΜΑ ΩΧΡΑ
2. ΚΟΥΦΩΜΑΤΑ ΞΥΛΙΝΑ ΧΡΩΜΑ ΚΥΠΑΡΙΣΣΙ
3. ΚΙΓΚΛΙΔΩΜΑ ΣΙΔΕΡΕΝΙΟ ΜΑΣΙΦ ΧΡΩΜΑ ΜΑΥΡΟ
4. ΛΕΠΤΟΜΕΡΕΙΕΣ ΕΠΙΧΡΙΣΜΑΤΩΝ ΚΟΡΝΙΖΩΝ.

ΥΠΟΥΡΓΕΙΟ
ΠΕΡΙΒΑΛΛΟΝΤΟΣ
ΧΩΡΟΤΑΞΙΑΣ
ΚΑΙ ΔΗΜ. ΕΡΓΩΝ

Δ/ΝΣΗ ΠΟΛΕΟΔ. ΣΧΕΔΙΑΣΜΟΥ
ΤΜΗΜΑ ΠΑΡΑΔΟΣ. ΟΙΚΙΣΜΩΝ

ΘΕΙΗ: ΜΑΙΖΟΝΟΣ 87
ΠΑΤΡΑ

ΘΕΜΑ: ΕΙΔΙΚΗ ΡΥΘΜΙΣΗ ΣΕ
ΔΙΑΤΗΡΗΤΕΟ ΚΤΙΡΙΟ
ΙΔΙΟΚ. ΓΑΒΡΙΛΗ
ΣΤΑΥΡΟΠΟΥΛΟΥ

ΚΥΡΙΑ ΟΥΗ

КАИМАКА 1,50