


1. ΕΠΙΧΡΙΣΜΑΤΑ ΤΡΙΠΤΑ ΧΡΩΜΑ ΩΧΡΑ
2. ΚΟΥΦΩΜΑΤΑ ΞΥΛΙΝΑ ΧΡΩΜΑ ΚΥΠΑΡΙΣΣΙ
3. ΚΙΓΚΛΙΔΩΜΑ ΣΙΔΕΡΕΝΙΟ ΜΑΣΙΦ ΧΡΩΜΑ ΜΑΥΡΟ
4. ΛΕΠΤΟΜΕΡΕΙΕΣ ΕΠΙΧΡΙΣΜΑΤΩΝ ΚΟΡΝΙΖΩΝ.

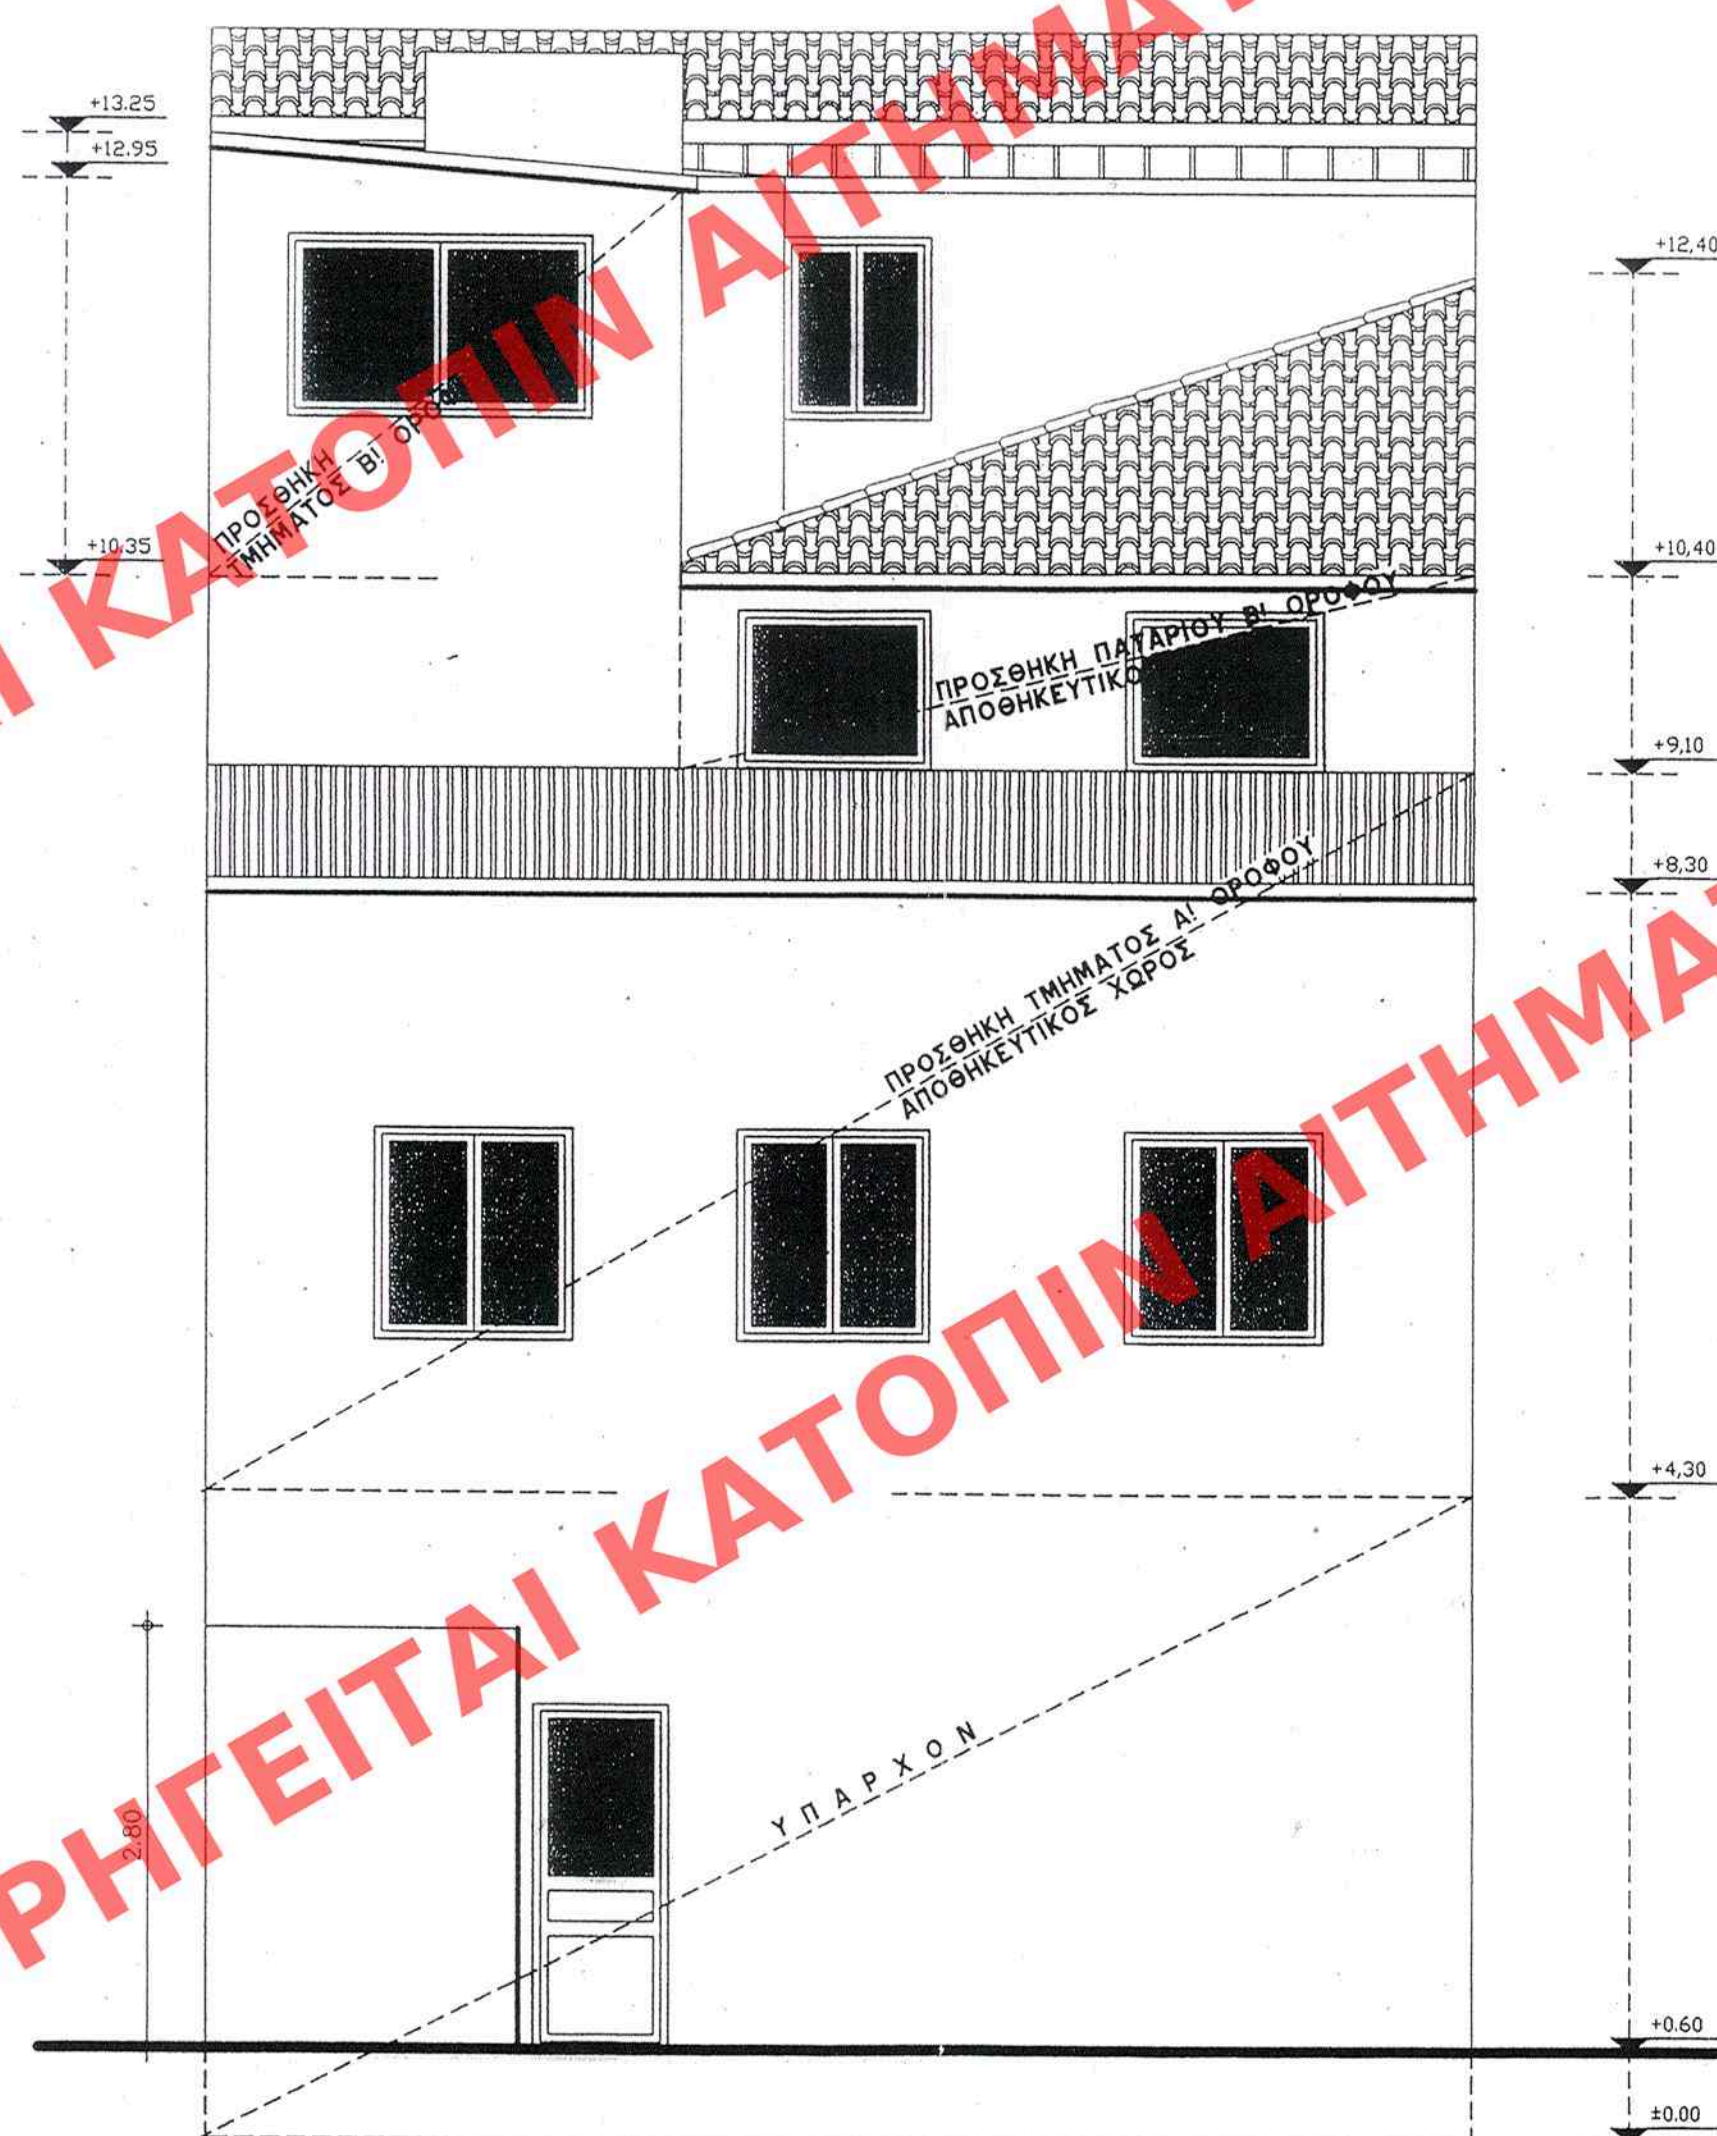

ΕΦΗΜΕΡΙΣ ΤΗΣ ΚΥΒΕΡΝΗΣΕΩΣ 604
ΑΔΑ: ΤΕΥΧΟΣ ΤΗΣ ΕΦΗΜΕΡΙΔΑΣ ΤΗΣ ΚΥΒΕΡΝΗΣΕΩΣ
ΤΗΣ 31 Δεκεμβρίου 2008

ΥΠΟΥΡΓΕΙΟ
ΕΠΙΒΑΛΛΟΝΤΩΝ ΧΩΡΟΤΑΞΙΑΣ & ΠΛΗΡ. ΕΡΓΩΝ
ΕΠΙΧΕΙΡΗΣΗ ΤΗΝ ΥΠ. ΑΓΡΙΩΝ
53976/08 ΑΔΟΧΑΣΗ
"Καταργηθείς ενάγειν όλων 5' ημερο-
πληρίων 20' ημερών στο δασοκτήριον της
που βρίσκεται επί της οδού Μαυρίνου 89
εργοί του ερευνήσαντος φυκτοί, στο δασο-
του δ. Μαυρίνου (ν. Αχαΐας)"
ΑΘΗΝΑ 3 Δεκεμβρίου 2008
Δ/ντης
Γ. Κωνσταντίνος

Ar.φ. 242/08
Ex. 13

ΑΡΙΘ ΣΧΕΔΙΟΥ	ΓΕΝΙΚΟΣ
	ΕΙΔΙΚΟΣ
ΕΡΜΑΡΙΟΝ	Θυρίδα ΦΑΚ.
ΕΓΓΡΑΦΩΝ	Αριθ. Πρωτ. Θυρίδα ΦΑΚ

ΥΠΟΥΡΓΕΙΟ
ΠΕΡΙΒΑΛΛΟΝΤΟΣ
ΧΩΡΟΤΑΞΙΑΣ
ΚΑΙ ΔΗΜ. ΕΡΓΩΝ

Δ/ΝΣΗ ΠΟΛΕΟΔ. ΣΧΕΔΙΑΣΜΟΥ
ΤΜΗΜΑ ΠΑΡΑΔΟΣ. ΟΙΚΙΣΜΩΝ

ΘΕΣΗ: ΜΑΙΖΟΝΟΣ 83
ΠΑΤΡΑ

ΘΕΜΑ: ΕΙΔΙΚΗ ΡΥΘΜΙΣΗ ΣΕ
ΔΙΑΤΗΡΗΤΕΟ ΚΤΙΡΙΟ
ΙΔΙΟΚ. ΓΑΒΡΙΛΗ
ΣΤΑΥΡΟΠΟΥΛΟΥ

ΠΙΣΩ ΟΥΗ

ΚΑΙΜΑΧΑ 1:50