604/08

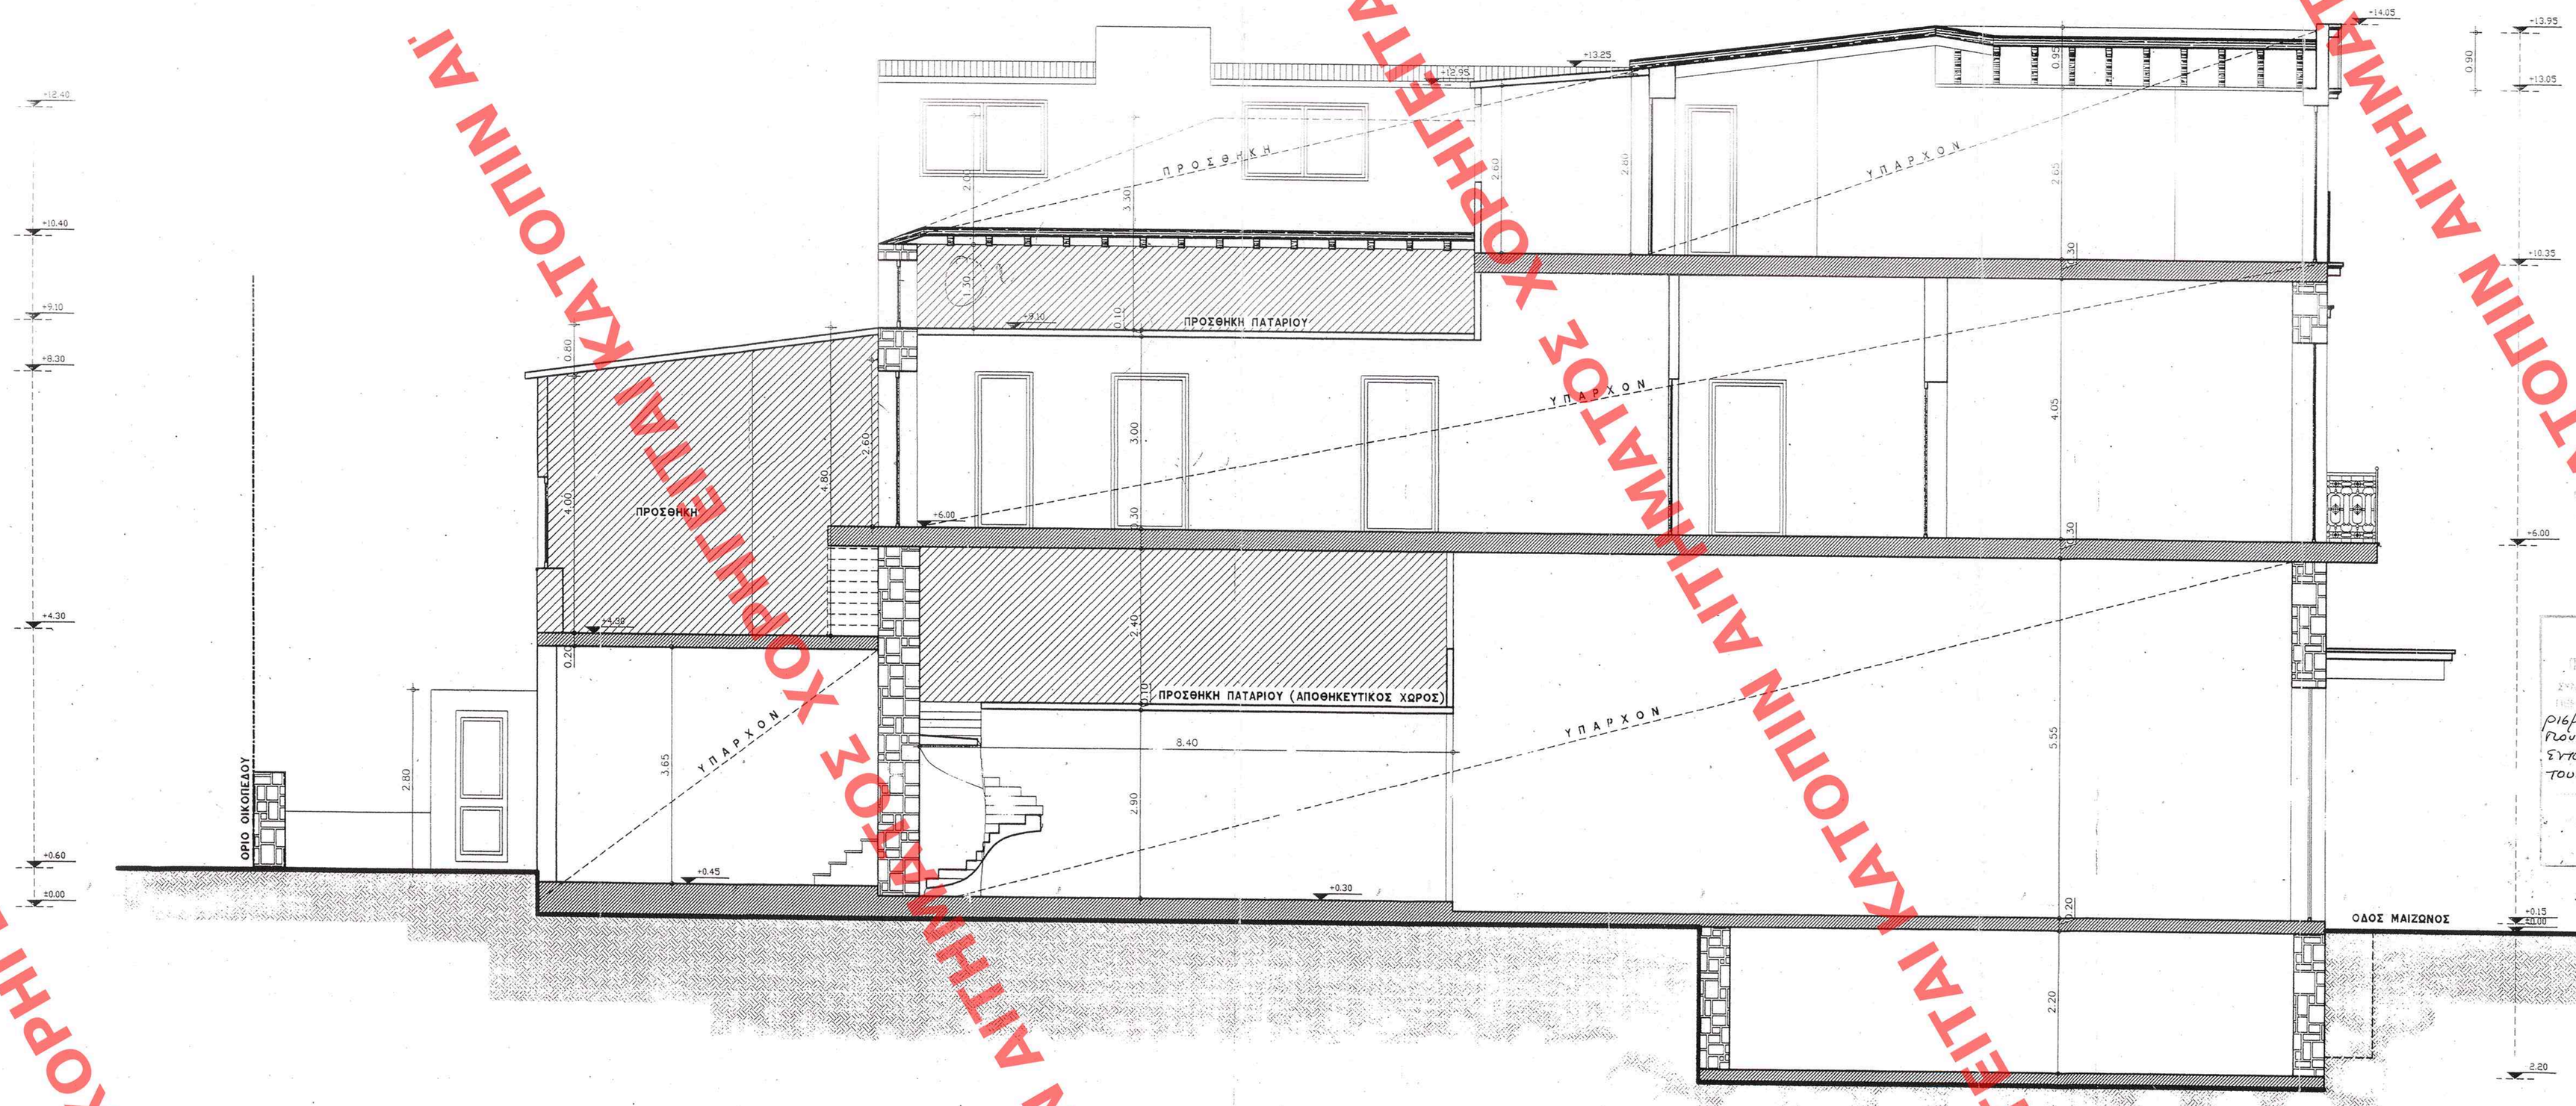


ΑΑΠ 604
31 Δεκεμβρίου 2008

ΠΕΡΙΒΑΛΛΟΝΤΟΣ & ΔΗΜ. ΕΡΓΩΝ
Σ5976/08
«Κατάθεση εκτός δόμων Ε' περιοριζόμενη δόμηση στο διατηρητέο κτίριο που βρίσκεται επί της οδού Μαΐζωνος 87 εντός του ιστορικού κέντρου Πάτρας οικ. τομέα Παπαδών (γ. Κ.)»
3 Δεκεμβρίου 2008

Αρ.Φ 242/08
ΕΧ-13

ΥΠΟΥΡΓΕΙΟ
ΠΕΡΙΒΑΛΛΟΝΤΟΣ
ΧΩΡΟΤΑΞΙΑΣ
ΚΑΙ ΔΗΜ. ΕΡΓΩΝ

ΔΝΣΗ «ΠΟΛΕΟΔ. ΣΧΕΔΙΑΣΜΟΥ
ΤΜΗΜΑ «ΠΑΡΑΔΟΣ. ΟΙΚΙΣΜΩΝ

ΘΕΣΗ: ΜΑΙΖΩΝΟΣ 87
ΠΑΤΡΑ

ΘΕΜΑ: ΕΙΔΙΚΗ ΡΥΘΜΙΣΗ ΣΕ ΔΙΑΤΗΡΗΤΕΟ ΚΤΙΡΙΟ ΙΔΙΟΚ. ΓΑΒΡΙΛΗ ΣΤΑΥΡΟΠΟΥΛΟΥ

ΤΟΜΗ Α-Α'

ΚΛΙΜΑΚΑ 1:50

ΑΡΙΘ. ΕΣΕΝΟΥ Γενικός Ειδικός
ΕΡΜΑΡΙΟΝ Θυρίς Φακ.
ΕΓΓΡΑΦΟΝ Δεξ. Προκ. Θυρίς Φακ.

604/08

ΑΙΤΗΜΑΤΟΣ ΧΟΡΗΓΕΙΤΑΙ ΚΑΤΟΠΙΝ ΑΙ