


ΧΟΡΗΓΕΙΤΑΙ ΑΙΤΗΜΑΤΟΣ ΧΟΡΗΓΕΙΤΑΙ ΚΑΤΟΠΙΝ ΑΙ

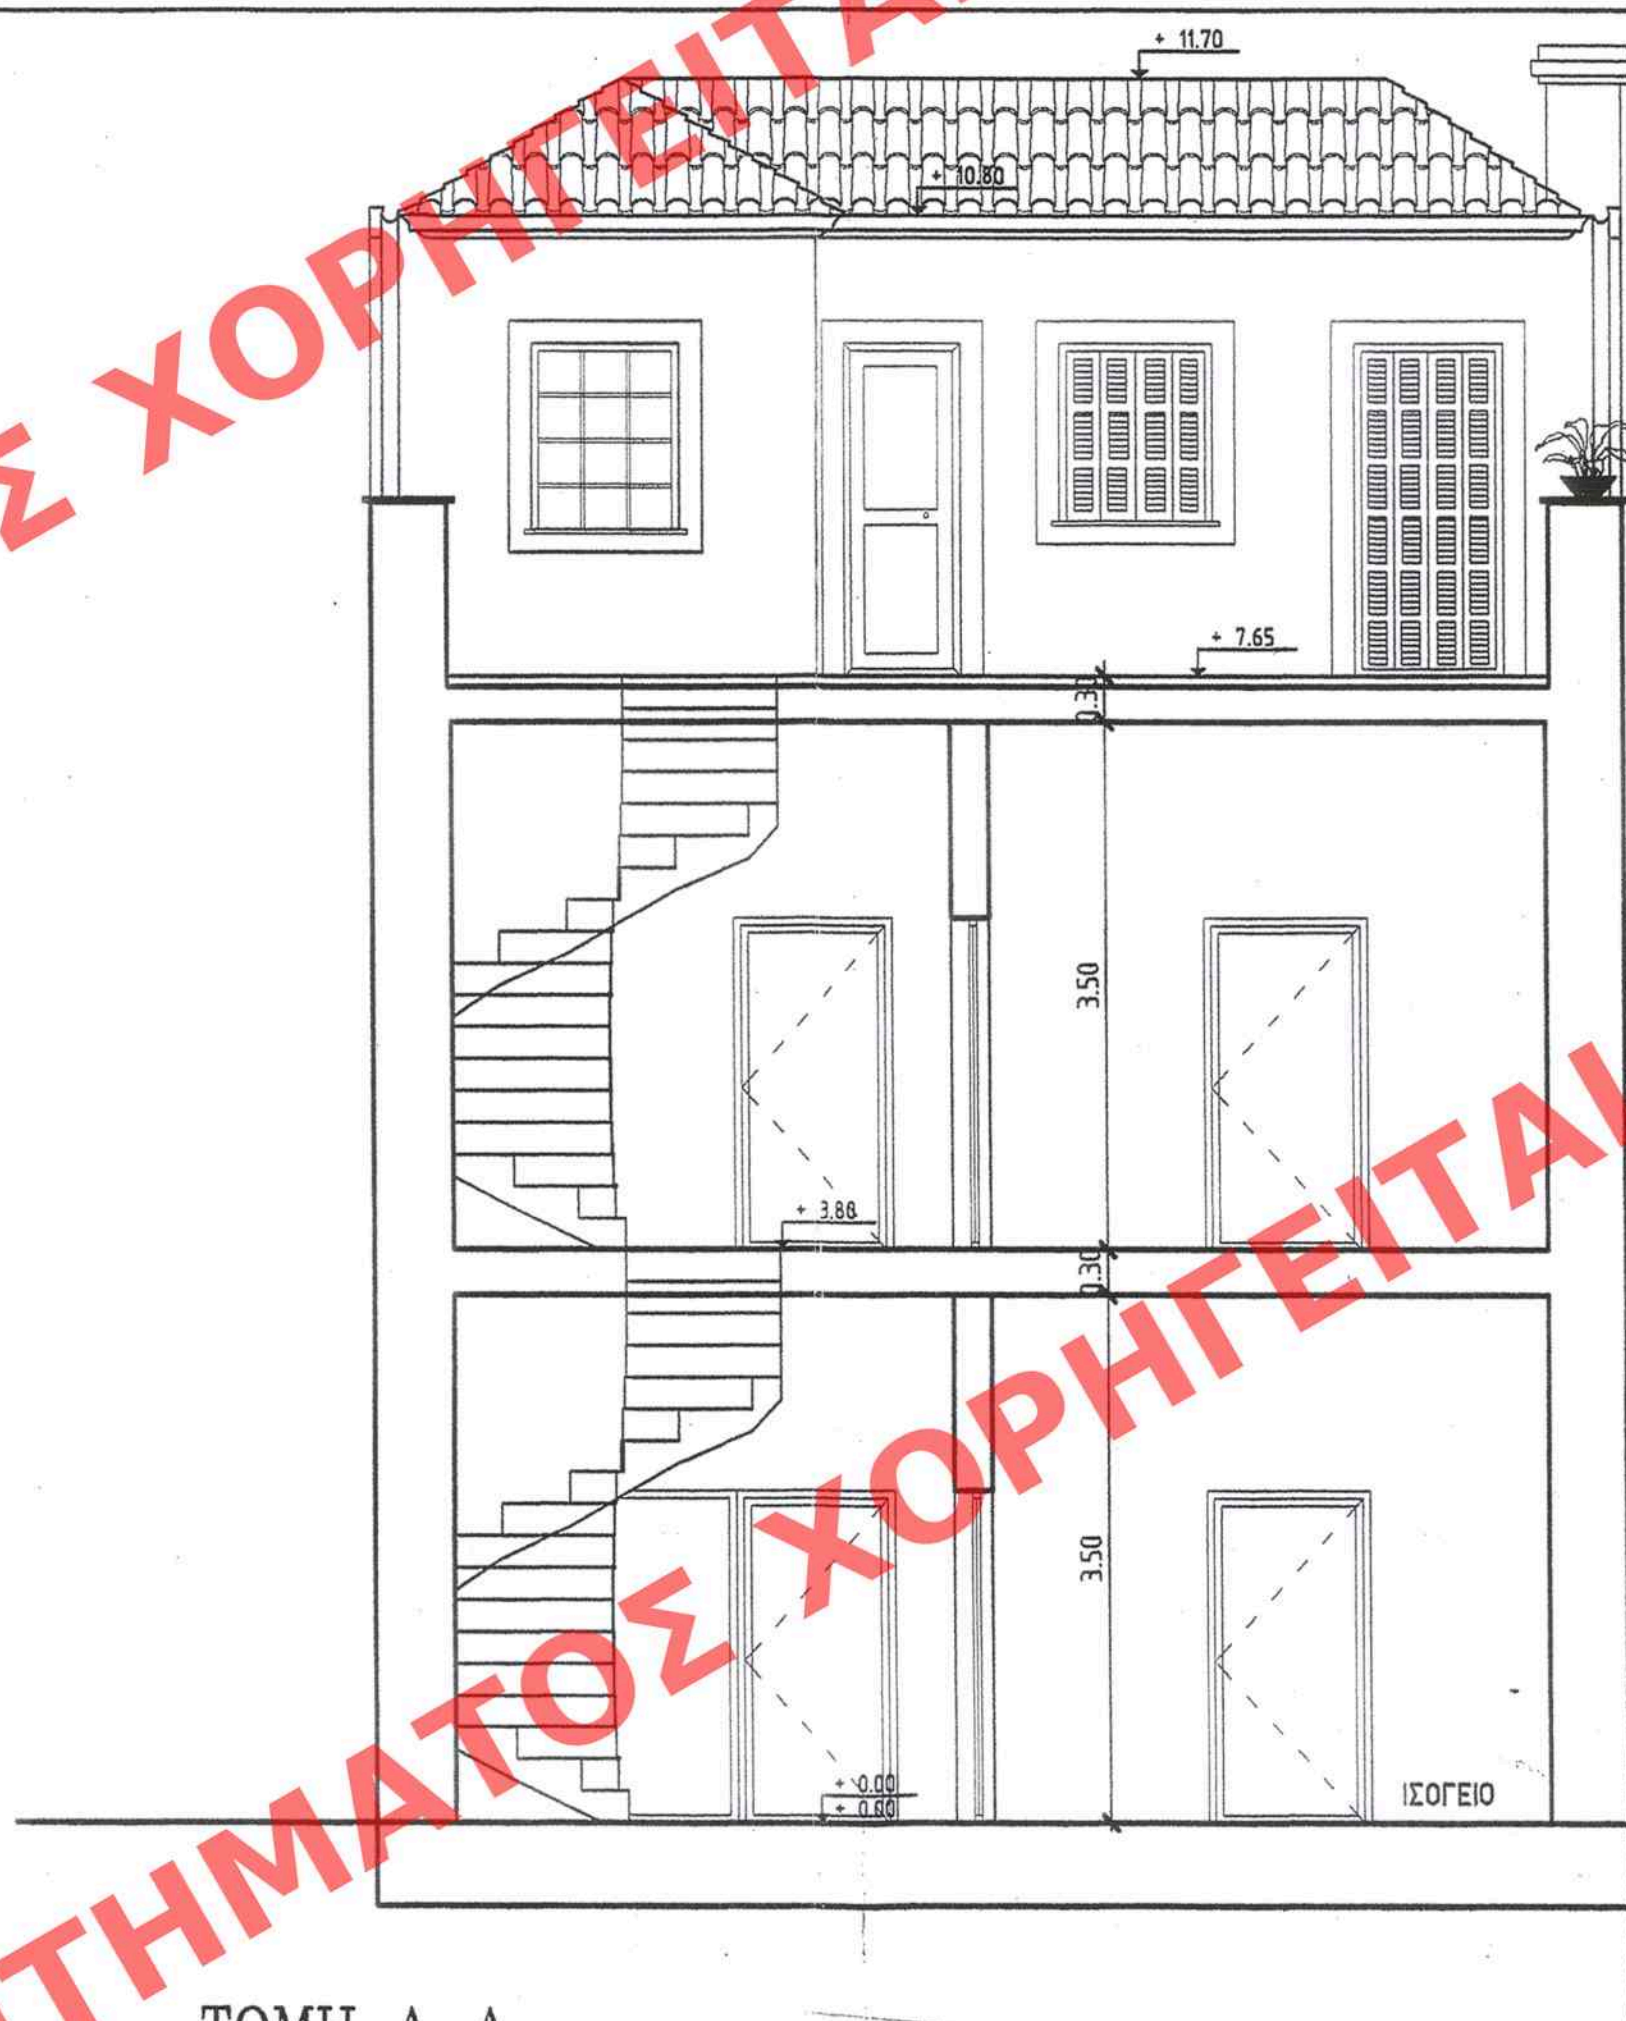

ΑΡΙΘ. ΣΧΕΔΙΟΥ	Γενικός
ΕΡΜΑΡΙΟΝ	Ειδικός
ΕΓΓΡΑΦΩΝ	Αριθ. Πρωτ.
	Φωτ.

ΠΡΟΣΟΨΗ

ΤΟΜΗ Α-Α

ΕΛΛΗΝΙΚΗ ΔΗΜΟΚΡΑΤΙΑ
ΥΠΟΥΡΓΕΙΟ ΠΕΡΙΒΑΛΛΟΝΤΟΣ, ΧΩΡΟΤΑΞΙΑΣ ΚΑΙ ΔΗΜΟΣΙΩΝ ΕΡΓΩΝ
ΔΙΕΥΘΥΝΣΗ ΠΟΛΕΟΔΟΜΙΚΟΥ ΣΧΕΔΙΑΣΜΟΥ
ΤΜΗΜΑ ΠΑΡΑΔΟΣΙΑΚΩΝ ΟΙΚΙΣΜΩΝ
62
14 Φεβρουαρίου 2008

Καθορισμού ειδικών όρων και περιορισμών δόμησης στο διατηρητέο κτίριο που βρίσκεται επί της οδού Βασ. Γεωργίου Α' 50 εντός του εγκεκριμένου ρυμοτ. σχεδίου Περαιώς (ν. Αττικής)

Αρ. Φακ. 198/07
σ. 3

ΑΘΗΝΑ 17 Δεκεμβρίου 2008
4/12/08
Γ. ΓΙΑΝΝΑΚΟΠΟΥΛΟΣ


ΥΠΟΥΡΓΕΙΟ ΠΕΡΙΒΑΛΛΟΝΤΟΣ,
ΧΩΡΟΤΑΞΙΑΣ ΚΑΙ ΔΗΜΟΣΙΩΝ ΕΡΓΩΝ
ΔΙΕΥΘΥΝΣΗ ΠΟΛΕΟΔΟΜΙΚΟΥ ΣΧΕΔΙΑΣΜΟΥ
ΤΜΗΜΑ ΠΑΡΑΔΟΣΙΑΚΩΝ ΟΙΚΙΣΜΩΝ

ΘΕΣΗ : ΠΕΙΡΑΙΑΣ

ΘΕΜΑ : «Καθορισμός συμπληρωματικών ειδικών όρων και περιορισμών δόμησης στο διατηρητέο κτίριο που βρίσκεται επί της οδού Βασιλέως Γεωργίου 50».

ΤΙΤΛΟΣ ΣΧΕΔΙΟΥ : ΠΡΟΣΟΨΗ, ΤΟΜΗ Α-Α, ΤΟΜΗ Β-Β

ΚΛΙΜΑΚΑ : 1: 50

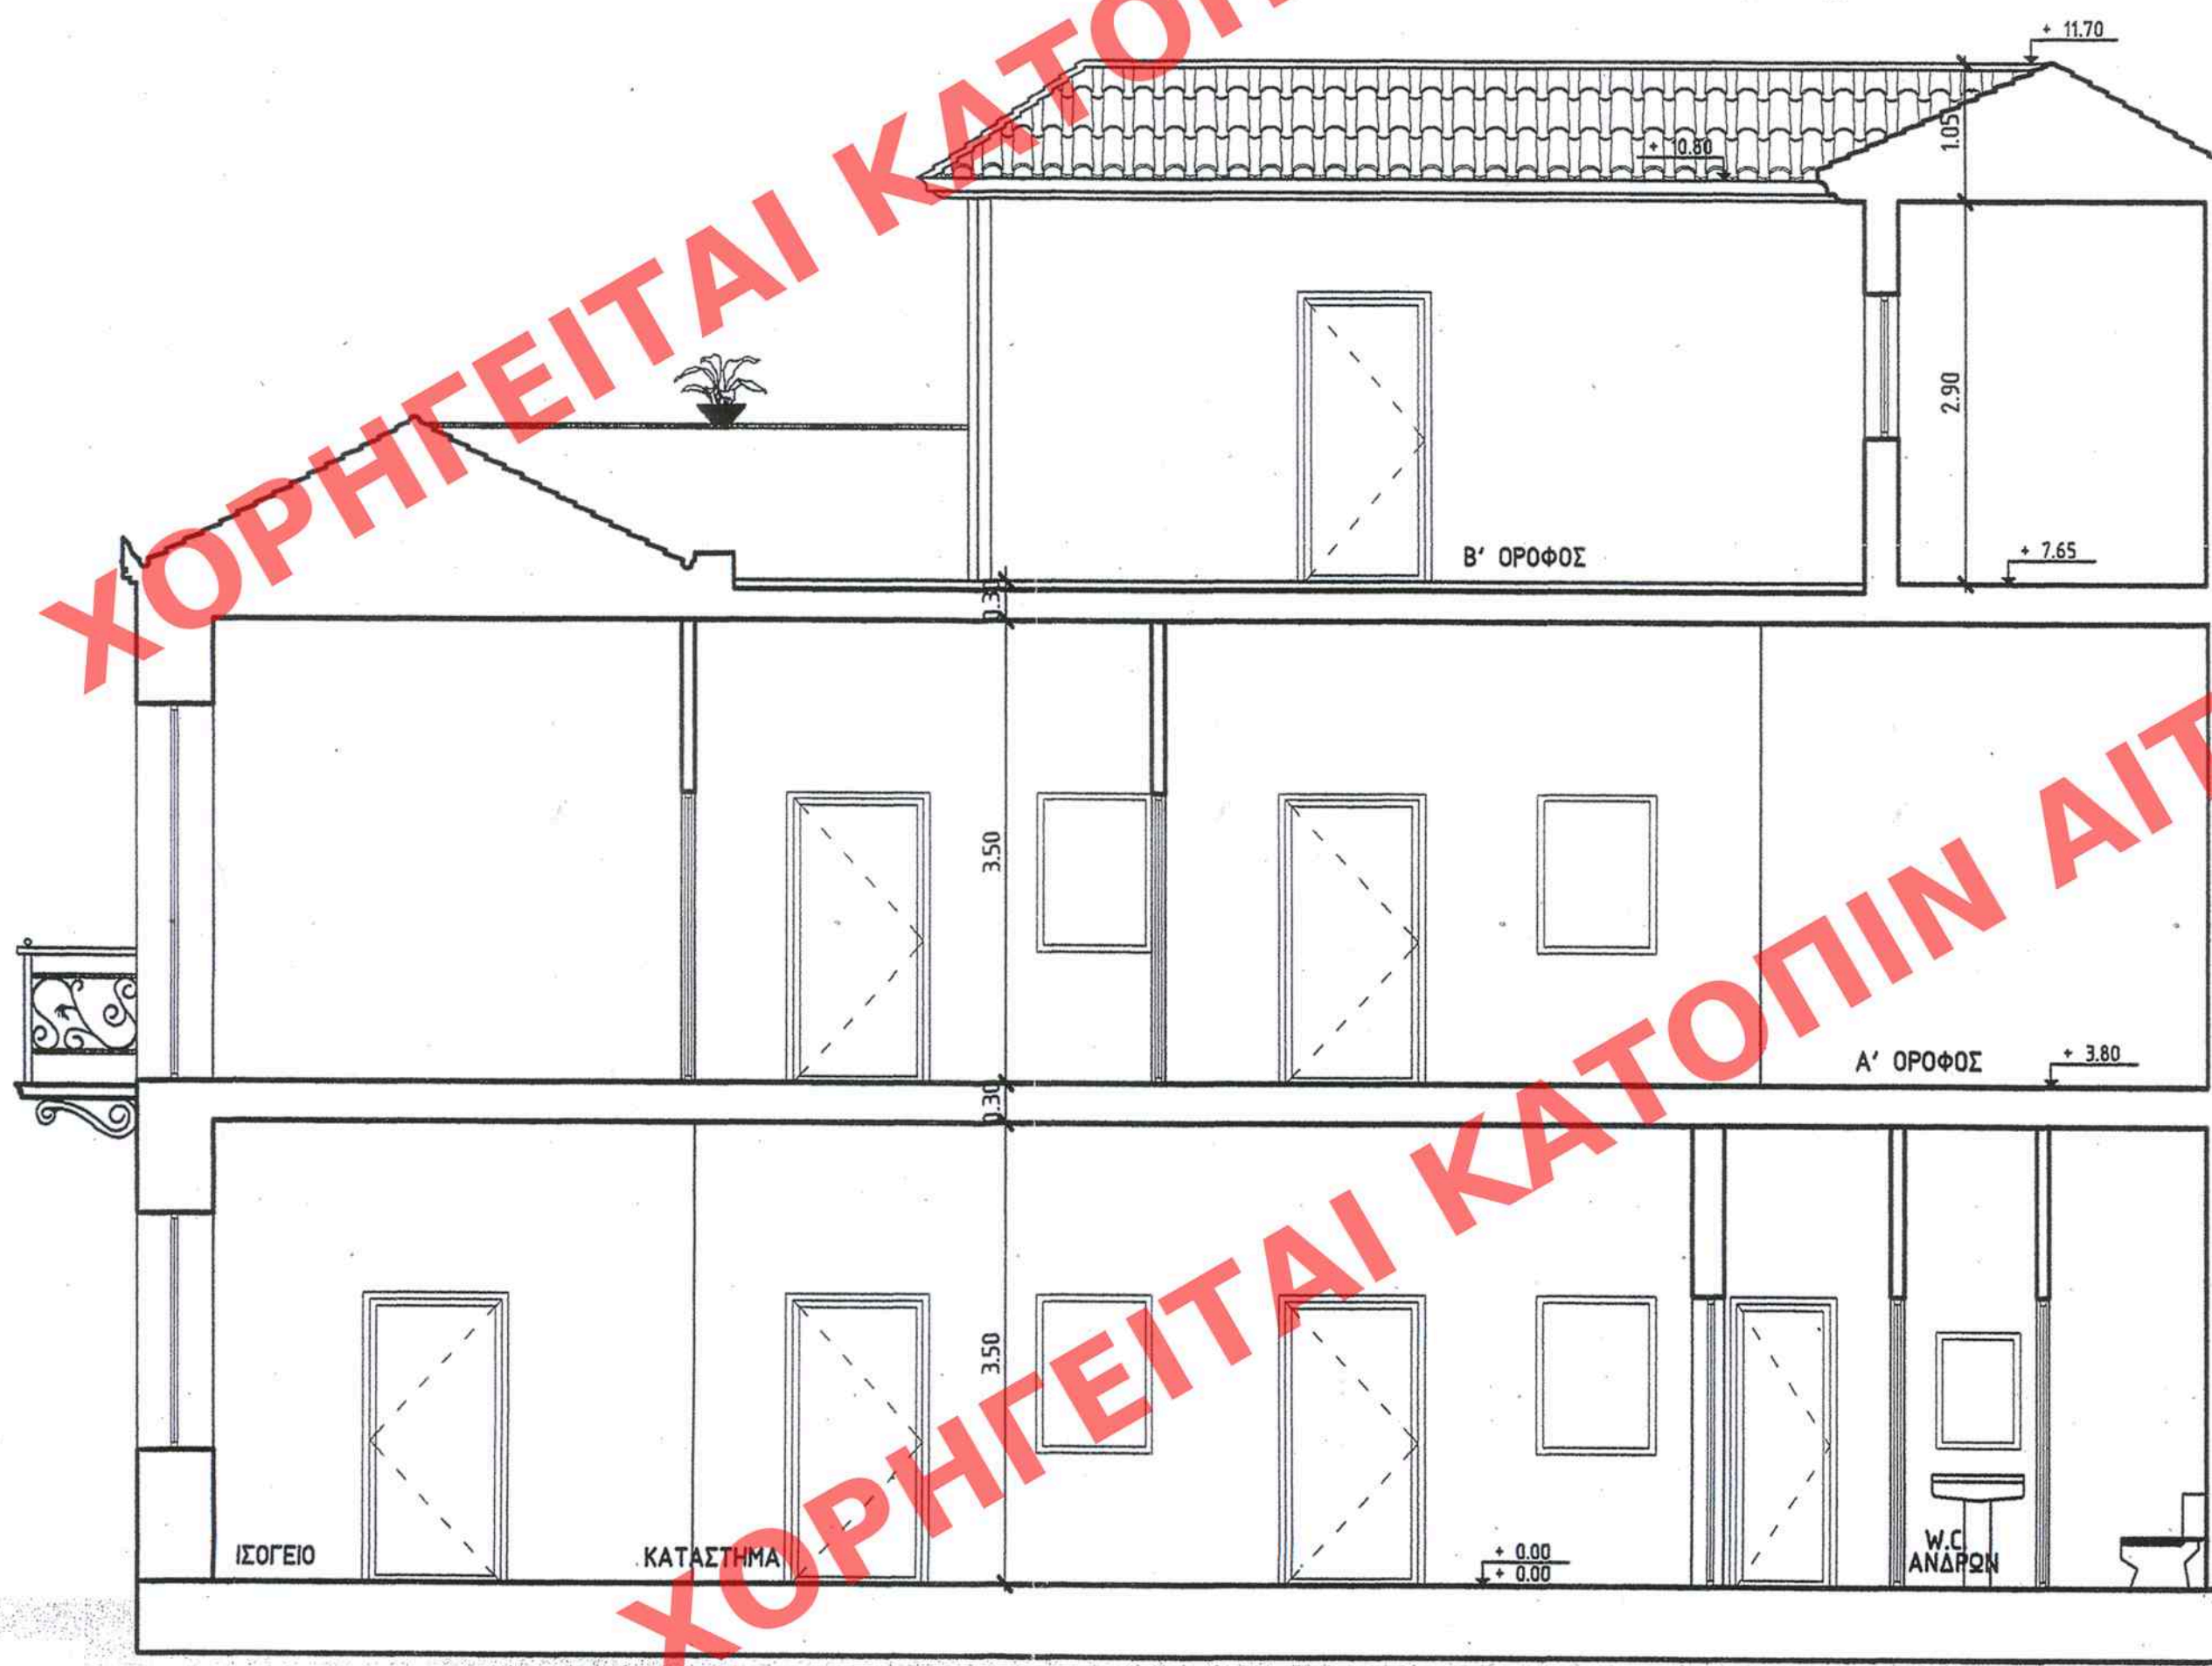

ΤΟΜΗ Β-Β