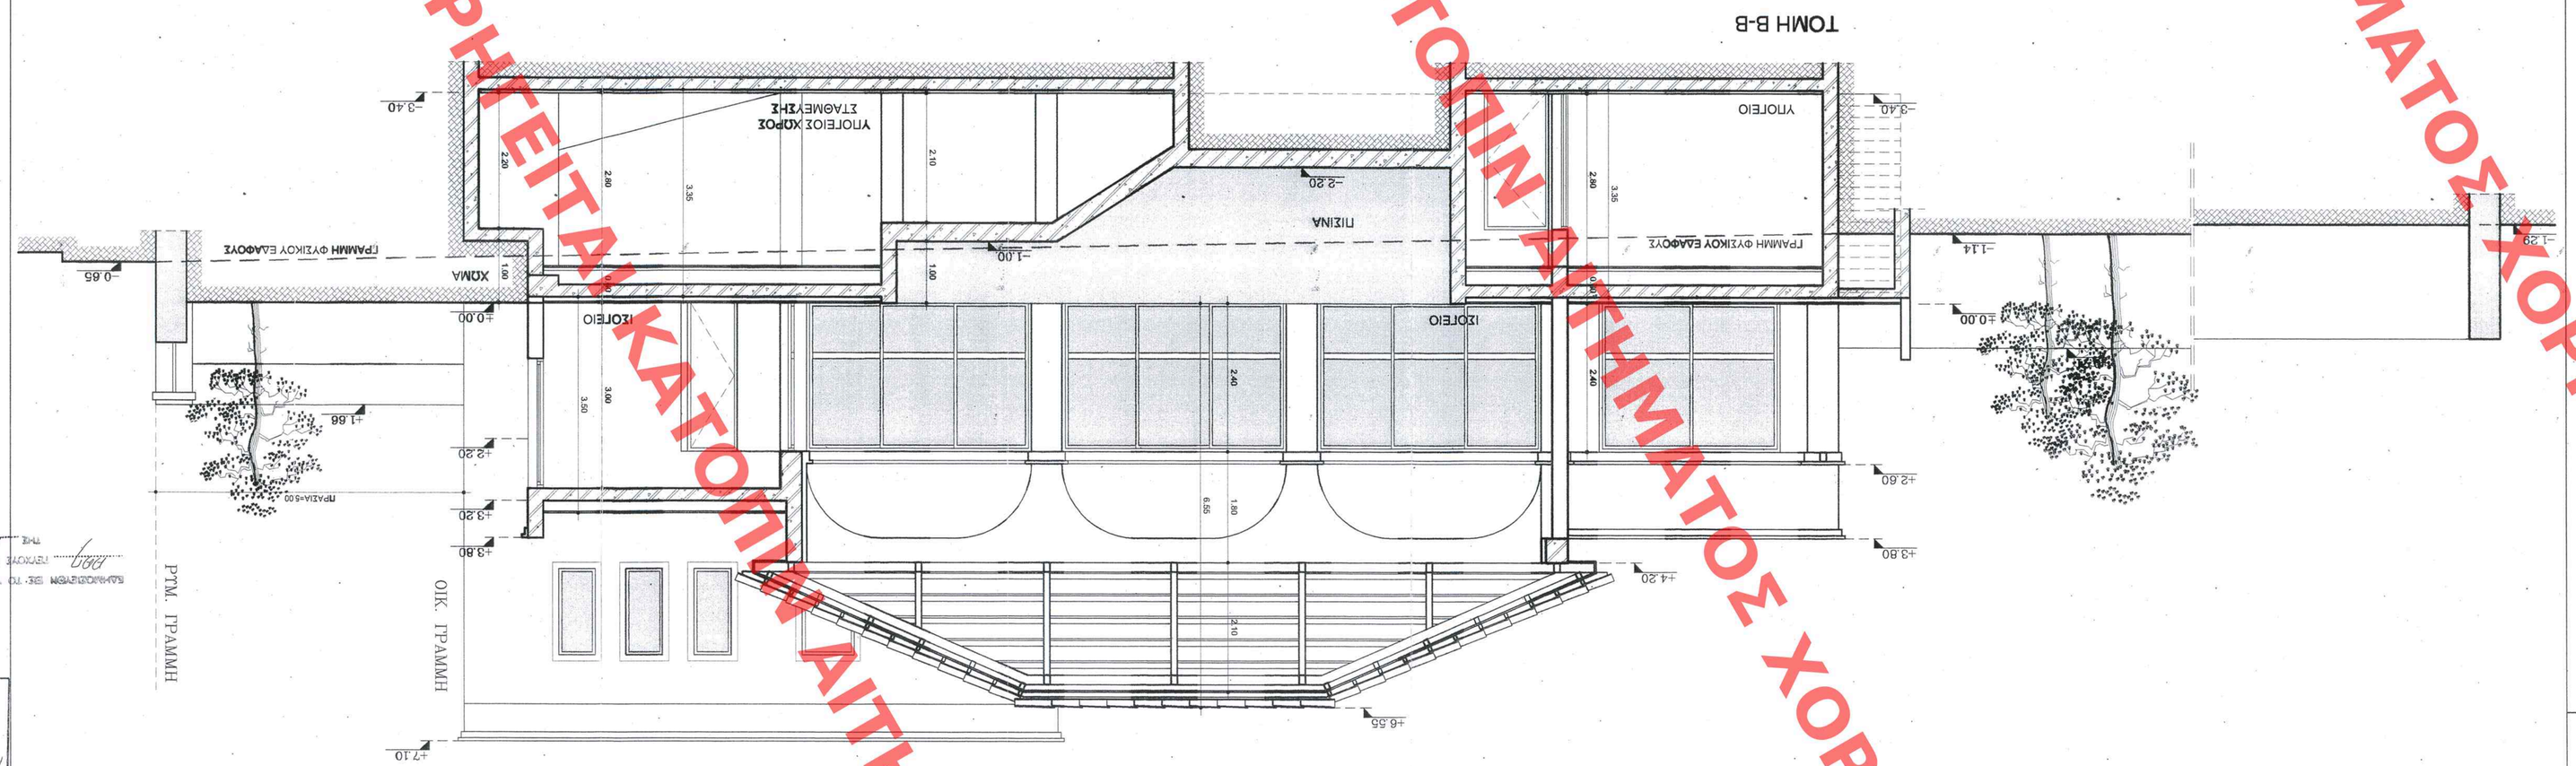

ΥΠΟΥΡΓΕΙΟ ΠΕΡΙΒΑΛΛΟΝΤΟΣ ΧΩΡΟΤΑΞΙΑΣ & ΔΗΜ. ΕΡΓΩΝ
ΕΝΚΡΙΝΕΙ ΤΗΝ ΥΠ' ΑΡΙΘΜ. Π.4219/08 ΑΠΟΦΑΣΗ
Ο Δ/ντης Γενικής Δ/νσης Χωρ/κού Σχεδ/σμού
Ο.Τ. 41, ΔΗΜΟΣ ΕΛΛΗΝΙΚΟΥ, ΑΤΤΙΚΗ
Ο.Δ. 9 ΟΔΟΣ ΤΡΙΤΗΣ 18 ΚΑΙ ΔΕΣΤΑ
Ο Δ/ντης Γ.Δ.Ε. Δημοσ/ας Υπ/σης Περιβ/ντος
Ι. Παπαδοπουλος
Ap. φακ. 32/08
σχ. 1/4
ΑΘΗΝΑ 24 Ιουνιου 2008
Η Δ/ΝΤΗΣ
Δ.Ε. Αγγελικη Δ. Ιω. Δεληγιαννη (Κ. Δεληγιαννη)
Δ/ντης Γενικής Δ/νσης Χωρ/κού Σχεδ/σμού
Ο Δ/ντης Γ.Δ.Ε. Δημοσ/ας Υπ/σης Περιβ/ντος
Ι. Παπαδοπουλος

ΥΠΟΥΡΓΕΙΟ ΠΕΡΙΒΑΛΛΟΝΤΟΣ ΧΩΡΟΤΑΞΙΑΣ & ΔΗΜ. ΕΡΓΩΝ
Δ/ΝΣΗ ΧΩΡΟΤΑΞΙΑΣ ΚΑΙ ΔΗΜ. ΕΡΓΩΝ
ΤΜΗΜΑ ΠΑΡΑΔΟΣΙΑΚΩΝ ΟΙΚΙΣΜΩΝ
ΔΗΜΑ: ΕΙΔΙΚΗ ΡΥΘΜΙΣΗ ΣΕ ΔΙΑΤΗΡΗΤΕΟ ΚΤΙΡΙΟ
ΘΕΣΗ: ΟΔΟΣ ΤΡΙΤΗΣ 18 ΚΑΙ ΔΕΣΤΑ 9 Ο.Τ. 41, ΔΗΜΟΣ ΕΛΛΗΝΙΚΟΥ, ΑΤΤΙΚΗ
ΙΔΙΟΚΤΗΤΗΣ: ΠΑΤΤΕΑΣ ΑΕΩΝ
ΕΡΓΟ: ΠΡΟΣΘΗΚΗ ΚΑΤΑ ΕΝΕΚΤΑΣΗ ΔΙΠΛΟΦΟΥΣ ΚΤΙΡΙΟΥ ΜΕ ΣΤΕΓΗ ΚΑΙ ΥΠΟΓΕΙΟ ΣΕ ΠΑΡΑΡΤΗΜΑ ΔΙΑΤΗΡΗΤΕΟ ΚΤΙΡΙΟΥ ΚΑΤΑΣΚΕΥΗ ΥΠΑΙΘΡΙΑΣ ΠΙΣΙΝΑΣ, ΔΙΑΜΟΡΦΩΣΗ ΧΗΝΟΥ, ΚΑΤΕΔΑΦΙΣΗ ΕΝΟΣ ΘΟΗΘΗΤΙΚΟΥ ΚΤΙΣΜΑΤΟΣ ΚΑΙ ΜΕΤΑΦΥΤΕΥΣΗ ΕΝΟΣ (1) ΔΕΝΔΡΟΥ
ΠΡΟΤΑΣΗ (ΤΟΜΗ Β-Β)
ΚΛΙΜΑΚΑ: 1 / 50

ΕΠΙΚΡΑΤΟΣ Αριθ. Πρωτ. .....
ΕΡΜΑΡΙΟΝ Αριθ. Πρωτ. .....
ΕΓΓΡΑΦΟΝ Αριθ. Πρωτ. .....
Ο/ΟΥΣΑ ΥΠΗΡΕΣΙΑ .....

ΧΟΡΗΓΕΙΤΑΙ ΚΑΤΟΠΙΝ ΑΙΤΗΜΑΤΟΣ ΧΟΡΗΓΕΙΤΑΙ ΚΑΤΟΠΙΝ ΑΙΤΗΜΑΤΟΣ