


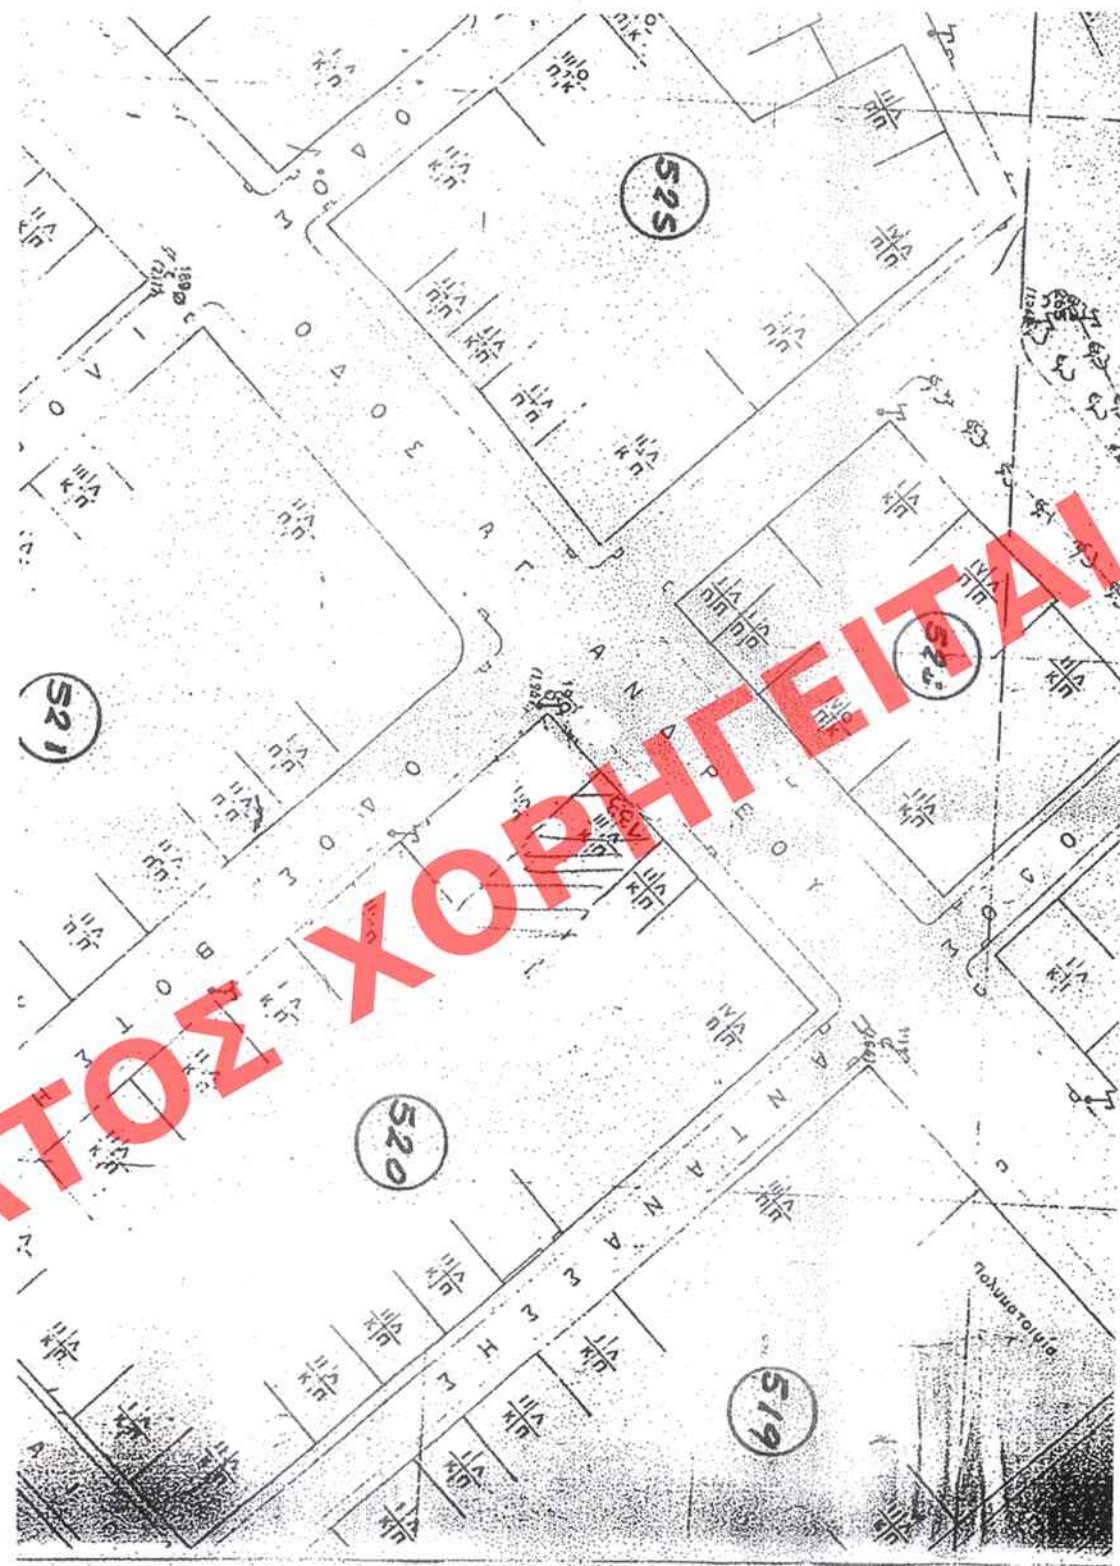

1. ΕΠΙΣΤΑΣΗ ΟΙΚΟΤΕΛΟΥΣ
ΤΟ ΟΙΚΟΤΕΛΟ ΜΕ ΣΤΟΙΧΕΙΑ ΑΕΓΙΑ
ΕΚΕΙ ΕΠΙΣΤΑΣΗ Ε=7,10*31,80 = 225,78 μ²

2. ΟΡΘΗ ΔΟΜΗΣΗ
Ο.Τ. 520
ΠΡΟΣΩΠΟ 5 μ
ΠΡΟΣΩΠΟ 5 μ
ΕΠΙΣΤΑΣΗ 200 μ²
ΚΑΥΣΗ : 70 %
Σ.Α. : 2,40
ΜΕΤ. ΤΥΟΣ 16 μ +1,50 ΣΤΕΦΗ ΜΕΤΗΤΗ ΚΑΘΗ 30%
ΧΡΗΣΗ ΓΙΕ : ΠΟΛΥΚΩΝΙΚΟ ΚΕΝΤΡΟ 4 Π.Δ. 87

3. ΟΙΚΟΔΟΜΙΚΗ ΓΡΑΜΜΕΣ
- Η ΟΙΚΟΔΟΜΙΚΗ ΓΡΑΜΜΗ ΕΙΝΑΙ ΒΛΗΤΗ ΓΙΕ ΤΗ ΑΡ. 11889/91,
6-5-91 ΕΠΙΤΑΓΗ ΤΟΥ ΔΗΜΟΥ ΠΑΤΡΕΩΝ,
- Η ΟΙΚΟΔΟΜΙΚΗ ΓΡΑΜΜΗ ΕΙΝΑΙ ΒΛΗΤΗ ΓΙΕ ΤΗ ΑΡ. 5840/15-2-94
ΕΠΙΤΑΓΗ ΤΟΥ ΔΗΜΟΥ ΠΑΤΡΕΩΝ

4. ΣΤΙΒΩΜΑ:
-ΤΗ ΑΡ. 20963/7-8-1984 ΣΤΙΒΩ ΠΑΤΡΙΩΝ ΚΟΚΚΙΝΗ
-ΤΗ ΑΡ. 11757/7-4-1989 ΣΤΙΒΩ ΠΑΤΡΙΩΝ ΟΙΚΟΔΟΜΩΤ
-ΤΗ ΑΡ. 1944/28-6-2000 ΣΤΙΒΩ ΠΑΤΡΙΩΝ ΚΑΦΕΖΑ

5. ΠΕΡΙΓΡΑΦΗ ΤΗΣ ΠΕΡΙΜΕΤΡΟΥ ΤΗΣ ΟΙΚΟΤΕΛΟΥΣ ΜΕ ΣΤΟΙΧΕΙΑ
(ΑΕΓΙΑ) ΕΛΕΓΧΕΤΑΙ ΕΠΙΤΟΠΟΥ ΣΤΟΝ ΚΑΤΑΛΟΓΟ ΑΠΟ ΒΛΗΤΗ
ΚΑΙ ΕΧΟΥΝ ΤΟΠΟΘΕΤΩ ΣΤΕΛΑ

Ο ΔΗΜΟΣ

ΥΠΟΥΡΓΕΙΟ
ΠΕΡΙΒΑΛΛΟΝΤΟΣ
&
ΔΗΜΟΣΙΩΝ ΕΡΓΩΝ

ΔΙΕΥΣΗ ΠΟΛΕΩΔ. ΣΧΕΔΙΑΣΜΟΥ
ΤΜΗΜΑ ΠΑΡΑΔΟΣ. ΟΙΚΙΣΜΩΝ


ΔΙΑΤΗΡΗΤΕΟΥ ΚΤΙΡΙΟΥ

ΧΑΡΑΚΤΗΡΙΣΜΟΣ ΔΙΑΤΗΡΗΤΕΟΥ
ΚΤΙΡΙΟΥ
ΑΓ. ΑΝΔΡΕΟΥ 133
ΠΑΤΡΑ

ΤΟΠΟΓΡΑΦΙΚΟ ΔΙΑΓΡΑΜΜΑ

ΚΑΙΝΑΚΑ

1/100

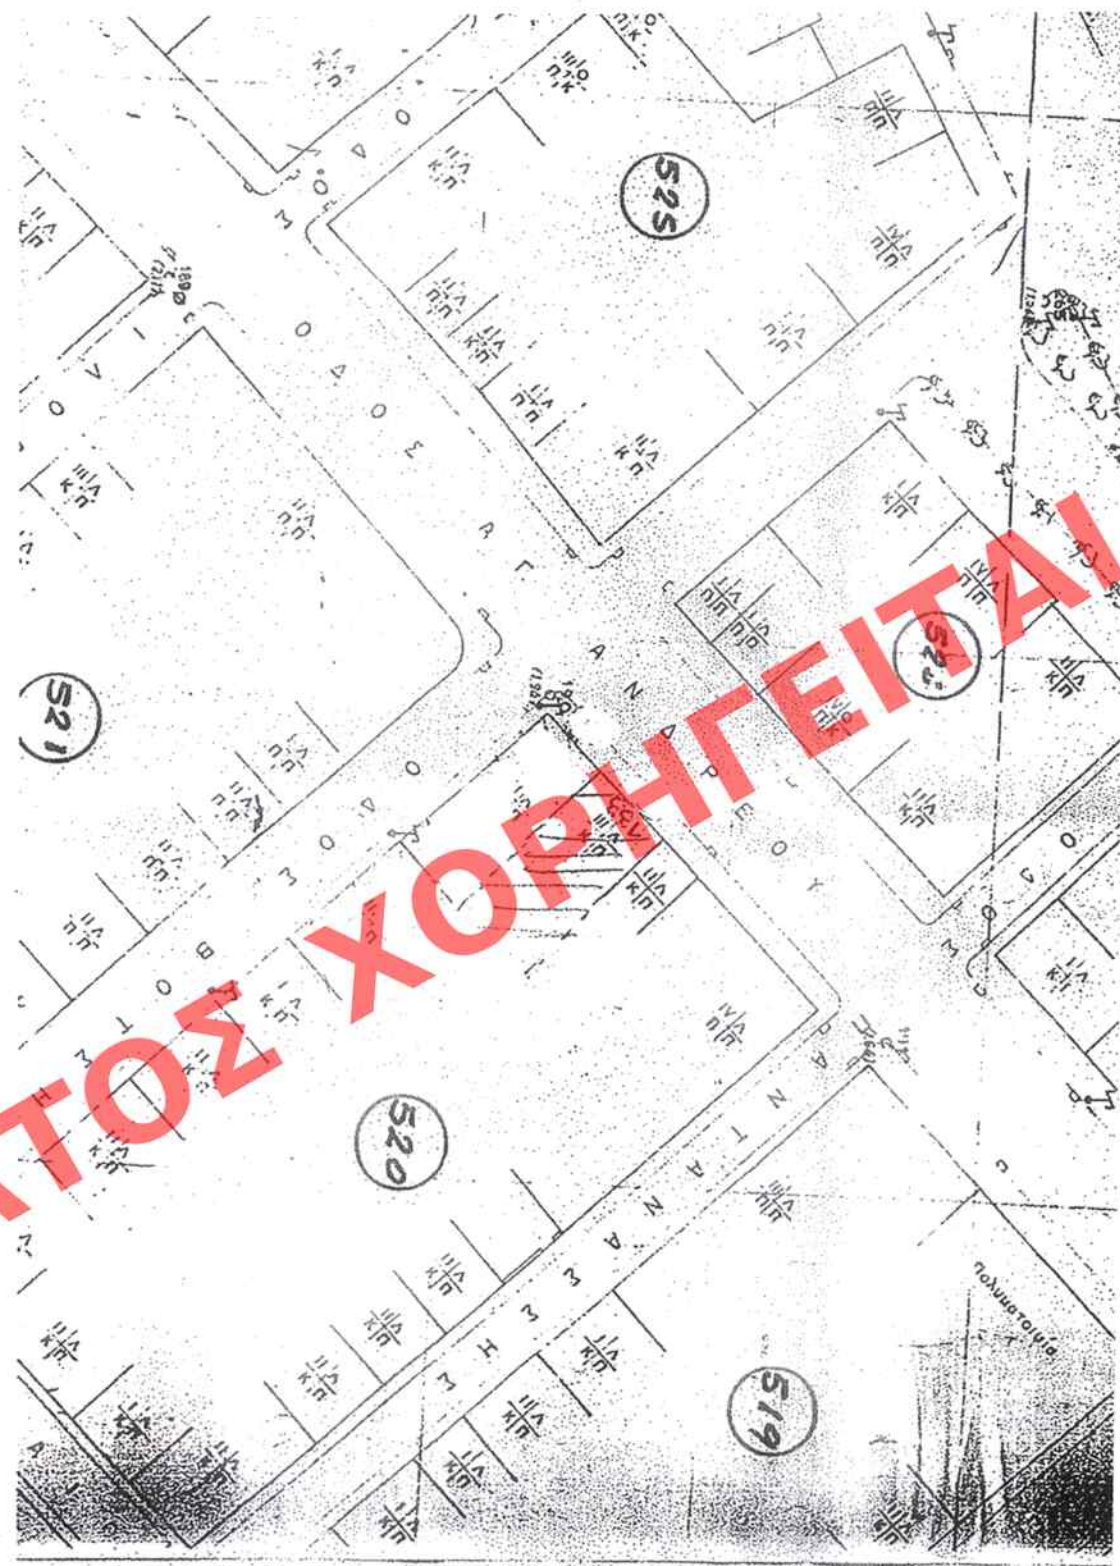

1. ΕΠΙΣΤΑΣΗ ΟΙΚΟΤΕΛΟΥΣ
ΤΟ ΟΙΚΟΤΕΛΟ ΜΕ ΣΤΟΙΧΕΙΑ ΑΕΓΙΑ
ΕΚΕΙ ΕΠΙΣΤΑΣΗ Ε=7,10*31,80 = 225,78 μ²

2. ΟΡΘΗ ΔΟΜΗΣΗ
Ο.Τ. 520
ΠΡΟΣΩΠΟ 5 μ
ΠΡΟΣΩΠΟ 5 μ
ΕΠΙΣΤΑΣΗ 200 μ²
ΚΑΥΣΗ : 70 %
Σ.Α. : 2,40
ΜΕΤ. ΤΥΟΣ 16 μ +1,50 ΣΤΕΦΗ ΜΕΤΗΤΗ ΚΑΘΗ 30%
ΧΡΗΣΗ ΓΙΕ : ΠΟΛΥΚΩΝΙΚΟ ΚΕΝΤΡΟ 4 Π.Δ. 87

3. ΟΙΚΟΔΟΜΙΚΗ ΓΡΑΜΜΕΣ
- Η ΟΙΚΟΔΟΜΙΚΗ ΓΡΑΜΜΗ ΕΙΝΑΙ ΒΛΗΤΗ ΓΙΕ ΤΗ ΑΡ. 11889/91,
6-5-91 ΕΠΙΤΑΓΗ ΤΟΥ ΔΗΜΟΥ ΠΑΤΡΕΩΝ,
- Η ΟΙΚΟΔΟΜΙΚΗ ΓΡΑΜΜΗ ΕΙΝΑΙ ΒΛΗΤΗ ΓΙΕ ΤΗ ΑΡ. 5840/15-2-94
ΕΠΙΤΑΓΗ ΤΟΥ ΔΗΜΟΥ ΠΑΤΡΕΩΝ

4. ΣΤΙΒΩΜΑ:
-ΤΗ ΑΡ. 20963/7-8-1984 ΣΤΙΒΩ ΠΑΤΡΙΩΝ ΚΟΚΚΙΝΗ
-ΤΗ ΑΡ. 11757/7-4-1989 ΣΤΙΒΩ ΠΑΤΡΙΩΝ ΟΙΚΟΔΟΜΩΤ
-ΤΗ ΑΡ. 1944/28-6-2000 ΣΤΙΒΩ ΠΑΤΡΙΩΝ ΚΑΦΕΖΑ

5. ΠΕΡΙΓΡΑΦΗ ΤΗΣ ΠΕΡΙΜΕΤΡΟΥ ΤΗΣ ΟΙΚΟΤΕΛΟΥΣ ΜΕ ΣΤΟΙΧΕΙΑ
(ΑΕΓΙΑ) ΕΛΕΓΧΕΤΑΙ ΕΠΙΤΟΠΟΥ ΣΤΟΝ ΚΑΤΑΛΟΓΟ ΑΠΟ ΒΛΗΤΗ
ΚΑΙ ΕΧΟΥΝ ΤΟΠΟΘΕΤΩ ΣΤΕΛΑ

Ο ΔΗΜΟΣ

ΥΠΟΥΡΓΕΙΟ
ΠΕΡΙΒΑΛΛΟΝΤΟΣ
&
ΔΗΜΟΣΙΩΝ ΕΡΓΩΝ

ΔΙΕΥΣΗ ΠΟΛΕΩΔ. ΣΧΕΔΙΑΣΜΟΥ
ΤΜΗΜΑ ΠΑΡΑΔΟΣ. ΟΙΚΙΣΜΩΝ

ΔΙΑΤΗΡΗΤΕΟΥ ΚΤΙΡΙΟΥ

ΧΑΡΑΚΤΗΡΙΣΜΟΣ ΔΙΑΤΗΡΗΤΕΟΥ
ΚΤΙΡΙΟΥ
ΑΓ. ΑΝΔΡΕΟΥ 133
ΠΑΤΡΑ

ΤΟΠΟΓΡΑΦΙΚΟ ΔΙΑΓΡΑΜΜΑ

ΚΑΙΝΑΚΑ

1/100