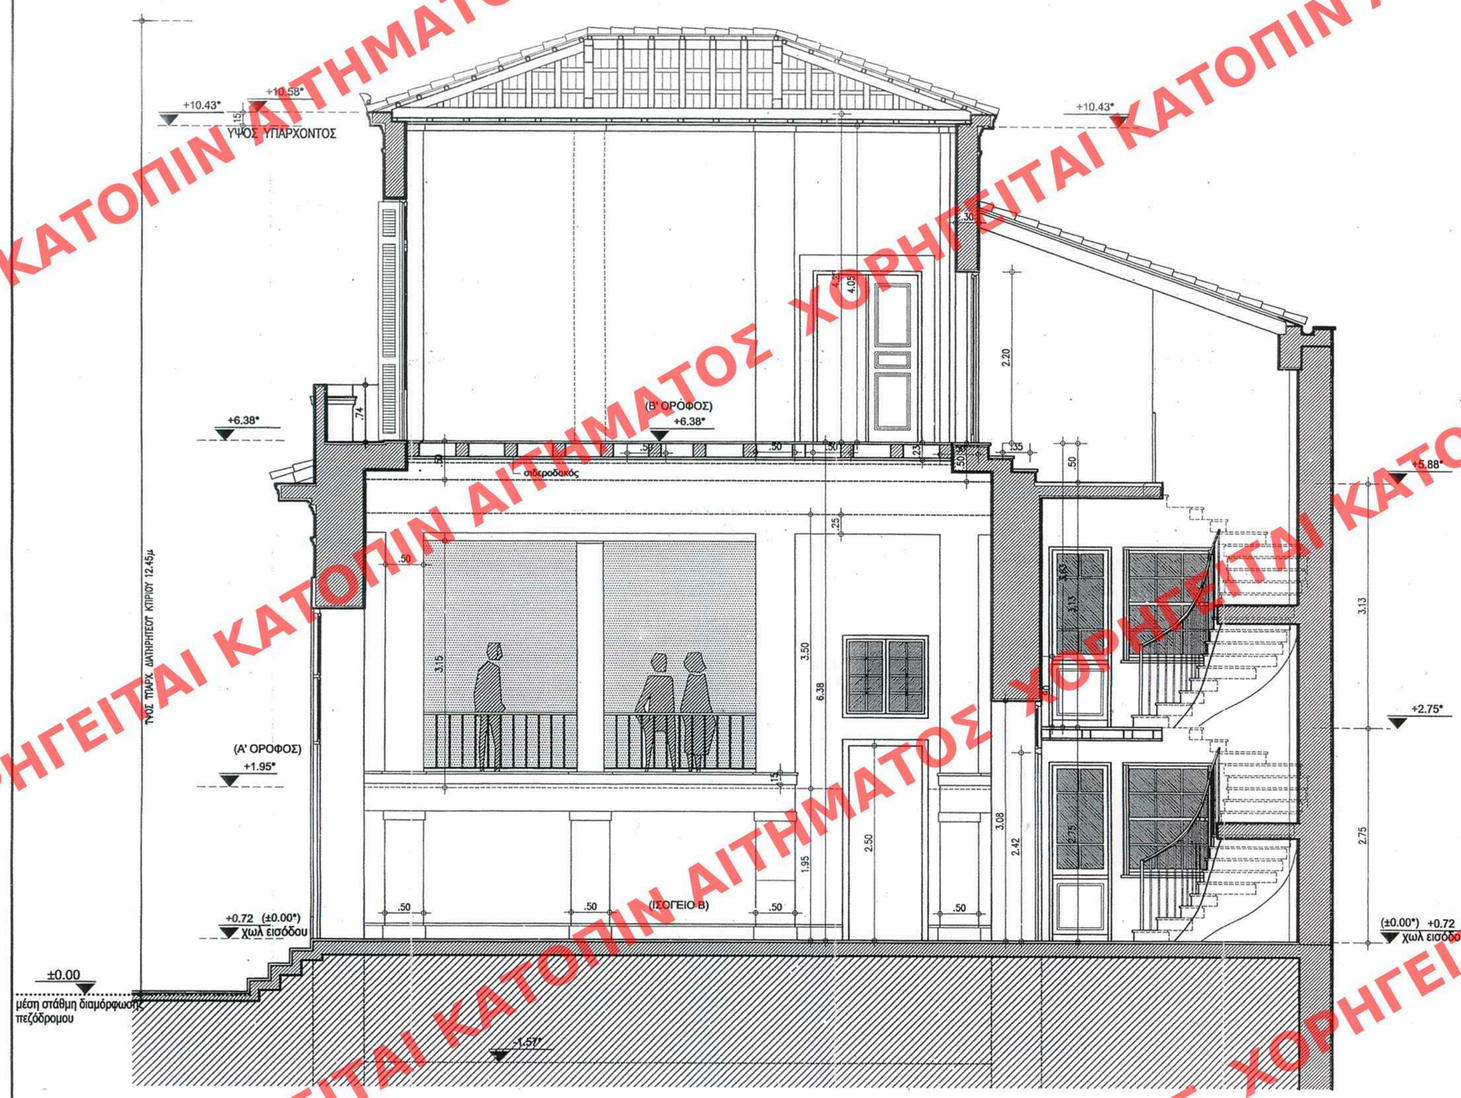

Σημείωση : Με αστερίσκο σημειώνονται οι σχετικές στάθμες με αφετηρία υψών η οποία ορίζεται στο χωλ εισόδου για διευκόλυνση ελέγχου διαστάσεων.

ΠΡΟΤΑΣΗ
ΤΟΜΗ Β-Β
ΚΛ 1:50

2x:10
ΦΑΚ: 37/09

Γ. 10526/09
"Καθορισμός ειδικών όρων και περιορισμών δόμησης σε διατηρητέο κτίριο επί των οδού Διονυσίου Αρεοπαγίτου 23 επέκ. του Φυμοτομ. σχεδίου Αθηνών."

26 Φεβρουαρίου 9
Διονυσ
Γ. Μανούρης

ΕΧΕΙ ΤΕΘΕΙ ΣΗΜ. 141
Α ΑΠ ... ΤΕΥΧΟΥΣ ΤΗΣ ΕΦΗΜΕΡΙΔΑΣ ΤΗΣ ΚΥΒΕΡΝΗΣΕΩΣ
ΦΕΚ 1 Απριλίου 2003

ΥΠΟΥΡΓΕΙΟ ΠΕΡΙΒΑΛΛΟΝΤΟΣ, ΧΩΡΟΤΑΞΙΑΣ ΚΑΙ ΔΗΜΟΣΙΩΝ ΕΡΓΩΝ

ΔΙΕΥΘΥΝΣΗ ΠΟΛΕΟΔΟΜΙΚΟΥ ΣΧΕΔΙΑΣΜΟΥ
ΤΜΗΜΑ ΠΑΡΑΔΟΣΙΑΚΩΝ ΟΙΚΙΣΜΩΝ

ΘΕΣΗ : ΔΙΟΝ. ΑΡΕΟΠΑΓΙΤΟΥ 23, ΜΑΚΡΥΓΙΑΝΝΗ ΑΘΗΝΑ, Ο.Τ. 55006

ΘΕΜΑ : ΚΑΘΟΡΙΣΜΟΣ ΣΥΜΠΛΗΡΩΜΑΤΙΚΩΝ ΕΙΔΙΚΩΝ ΟΡΩΝ ΚΑΙ ΠΕΡΙΟΡΙΣΜΩΝ ΔΟΜΗΣΗΣ (ΕΙΔΙΚΗ ΡΥΘΜΙΣΗ) ΣΤΟ ΔΙΑΤΗΡΗΤΕΟ ΚΤΗΡΙΟ

ΤΙΤΛΟΣ ΣΧΕΔΙΟΥ : ΤΟΜΗ Β-Β (προταση)

ΚΛΙΜΑΚΑ : 1:50 **ΗΜΕΡΟΜΗΝΙΑ: 2009**

ΑΡΙΘ. ΣΧΕΔΙΟΥ Γενικός ..... Ειδικός .....
ΕΡΜΑΡΙΟΝ Θυρίς ..... Φακ. .....
ΕΓΓΡΑΦΩΝ Αριθ. Πρωτ. ..... Θυρίς ..... Φακ. .....

ΑΡ. ΣΧΕΔΙΟΥ
A 19 ΟΜ

ΧΟΡΗΓΕΙΤΑΙ ΚΑΤΟΠΙΝ ΑΙΤΗΜΑΤΟΣ