

ΕΠΙΧΕΙΡΗΣΙΑΣ ΕΙΣ ΤΟ ΥΠΟΚΑΤΑΣΤΡΟΦΟ  
 ΑΑΠ 264  
 5 Ιουνίου 2009

20978/09  
 Καθορισμού ειδικών όρων και περιορισμών δόμησης στο διατηρητέο κτίριο που βρίσκεται επί των οδών Αριστοτικού 19 και Γοργίου στην περιοχή "Μέτσα" του δήμου κριμένου ρυθμ. οχ. Αθηνών

Αρ. Φακ. 86/09  
 σ. 11

15 Μαΐου 2009  
 ΔΗΜΟΣ  
 Γ. ΜΑΝΟΥΡΗΣ

ΚΑΤΟΨΗ Γ' ΟΡΟΦΟΥ ΚΛ. 1/50

Εμβ. Γ' ΟΡΟΦΟΥ(ΠΡΟΣΘΗΚΗ)=84,29μ<sup>2</sup>  
 Ύψος Γ' ΟΡΟΦΟΥ(ΠΡΟΣΘΗΚΗ)=3,15 μ  
 Όγκος Γ' ΟΡΟΦΟΥ(ΠΡΟΣΘΗΚΗ)=365,51 μ<sup>3</sup>

Υπολογισμοί:


$$6.45 \times 7.25 \times 10\% < 1.30 \times 2.30 \times 2 + 1.00 \times 2.30$$

$$4.68 < 8.28$$

$$2.60 \times 3.60 \times 10\% < 1.00 \times 2.30$$

$$0.94 < 2.30$$

Ο φωτισμός είναι μεγαλύτερος του 10% και αρκεί, άρα αρκεί και ο αερισμός, διότι πρέπει να είναι μεγαλύτερος του 5%

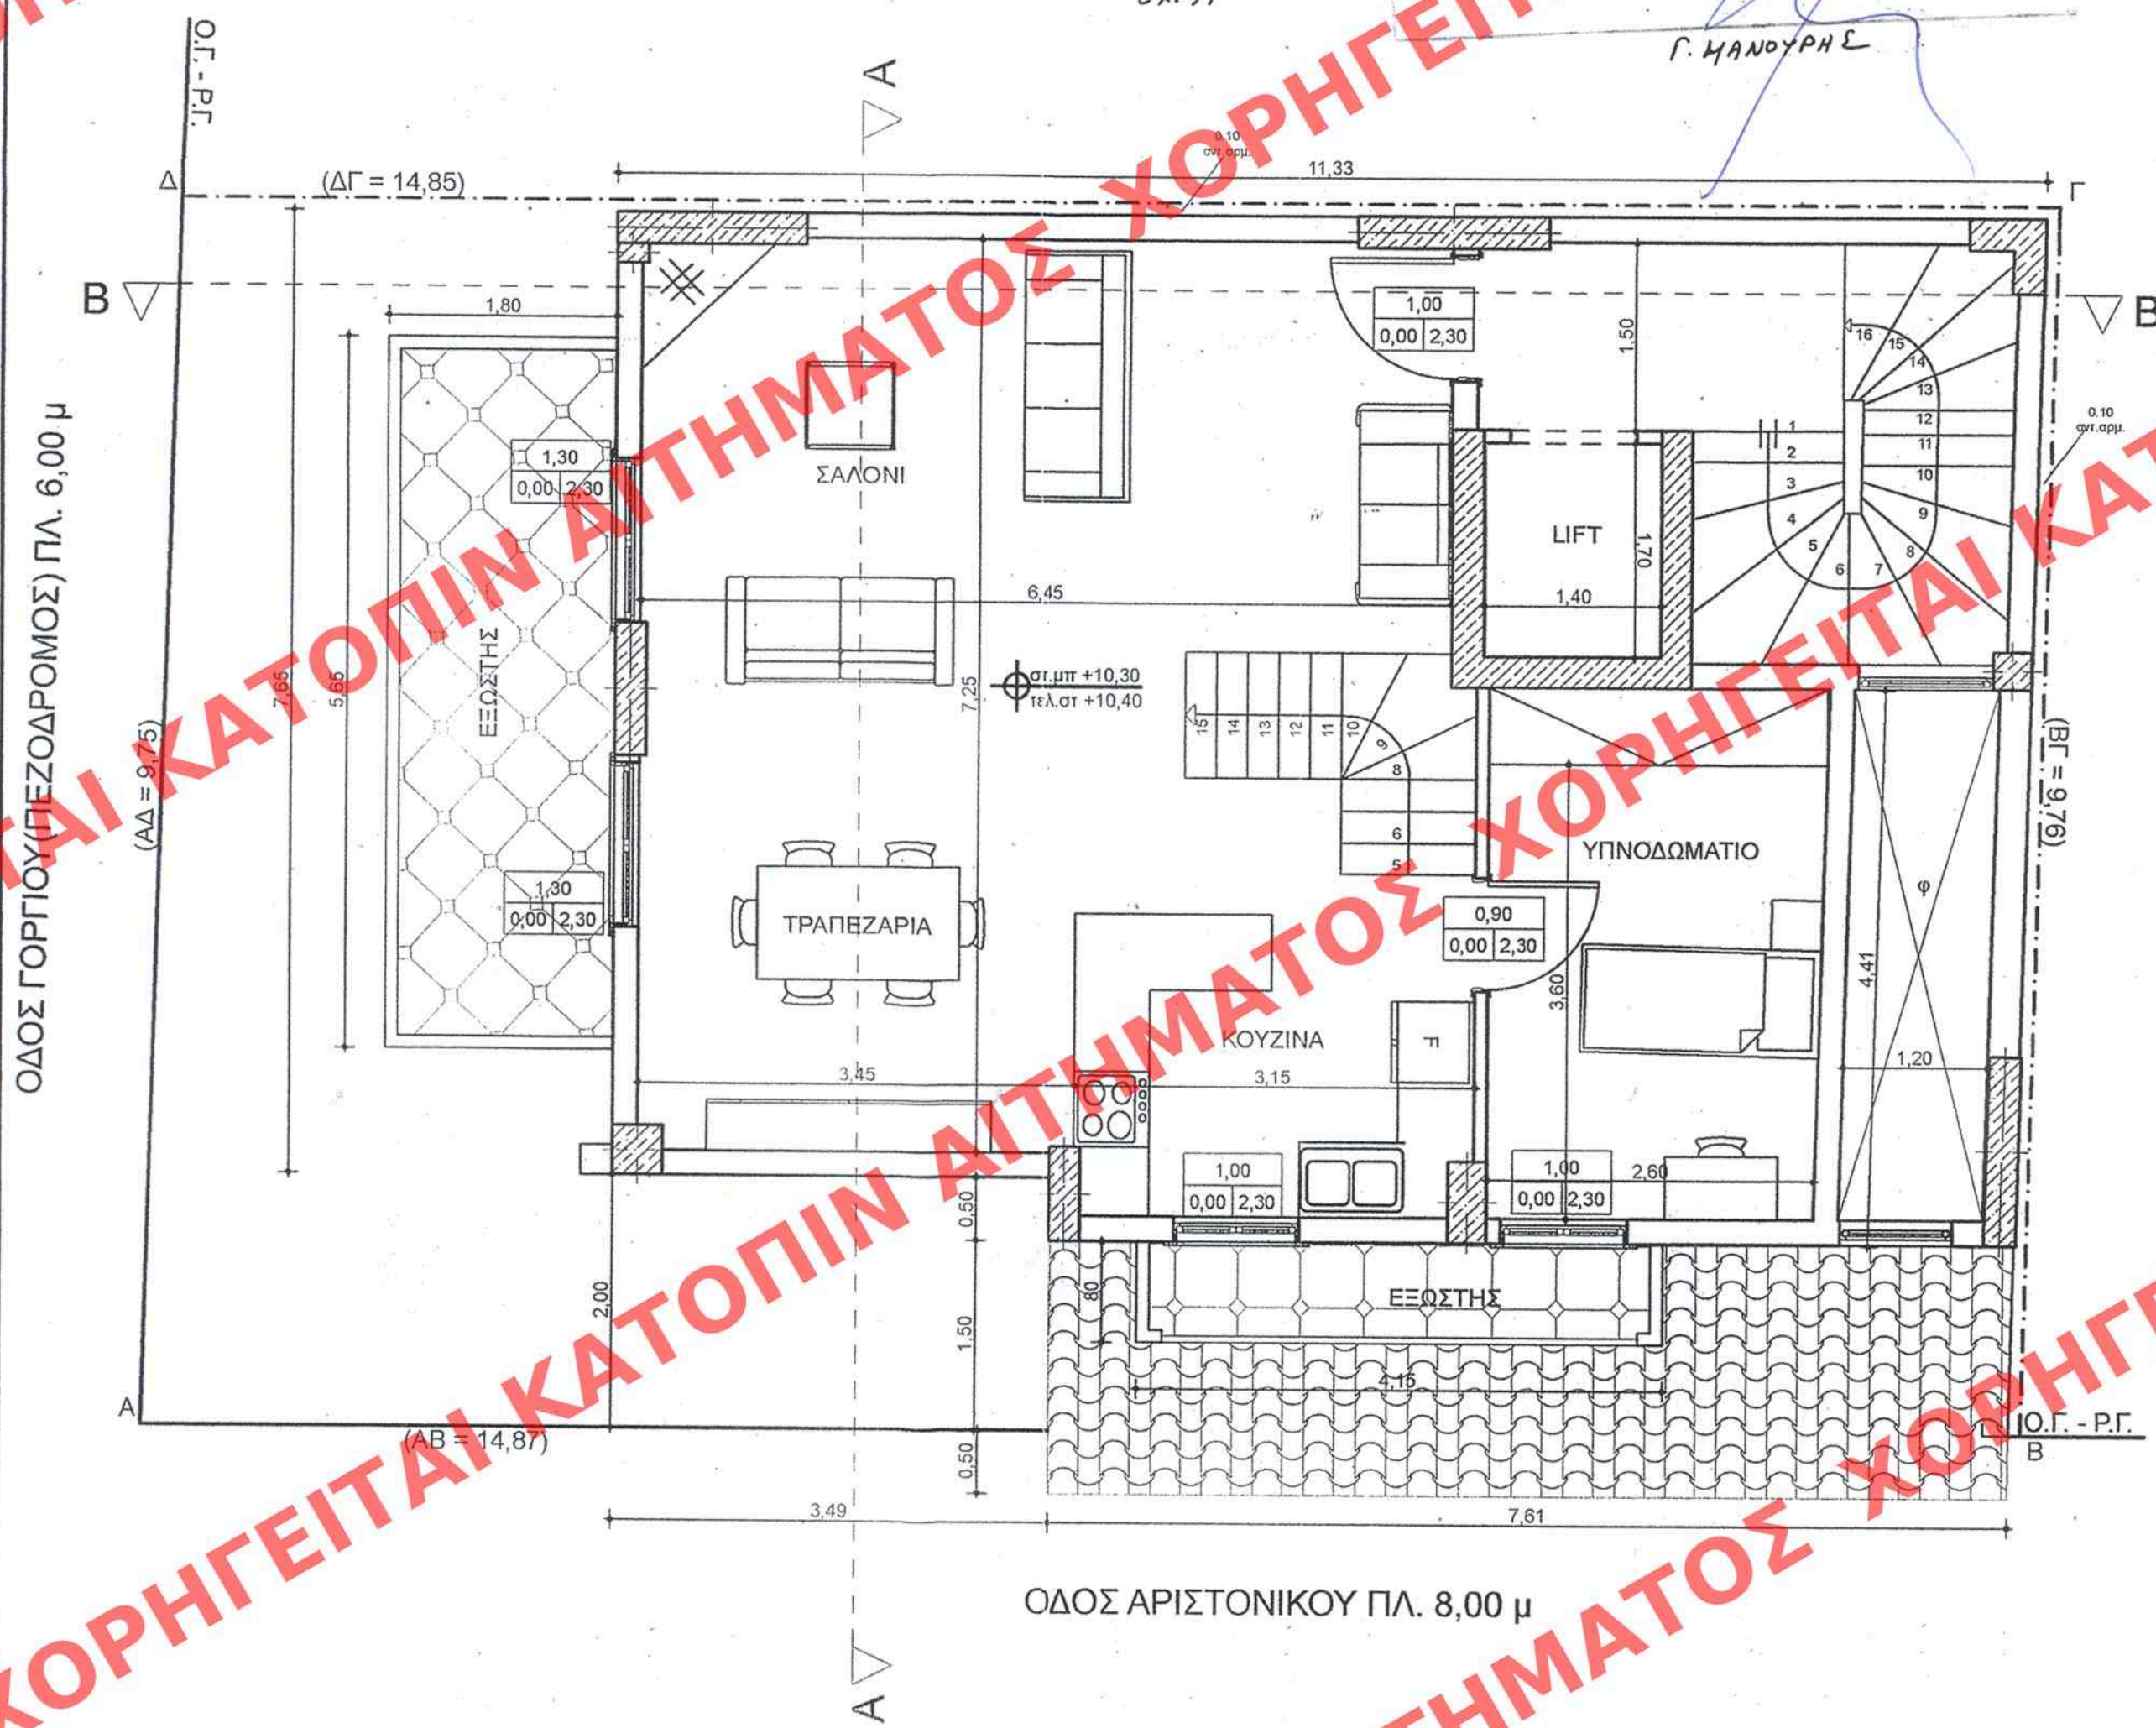

ΥΠΟΥΡΓΕΙΟ ΠΕΡΙΒΑΛΛΟΝΤΟΣ ΧΩΡΟΤΑΞΙΑΣ  
 ΚΑΙ ΔΗΜΟΣΙΩΝ ΕΡΓΩΝ

ΔΙΕΥΘΥΝΣΗ ΠΟΛΕΟΔΟΜΙΚΟΥ ΣΧΕΔΙΑΣΜΟΥ  
 ΤΜΗΜΑ ΠΑΡΑΔΟΣΙΑΚΩΝ ΟΙΚΙΣΜΩΝ

ΘΕΣΗ: ΑΡΙΣΤΟΝΙΚΟΥ 19 κ' ΓΟΡΓΙΟΥ  
 ΜΕΤΣΑ ΠΑΤΚΡΑΤΙΟΥ

ΘΕΜΑ: ΕΙΔΙΚΗ ΡΥΘΜΙΣΗ ΣΕ ΔΙΑΤΗΡΗΤΕΟ  
 ΚΤΙΡΙΟ  
 ΙΔΙΟΚ. ΝΙΚΟΛΑΟΥ ΠΟΥΛΙΚΑΡΑΚΟΥ  
 κ' ΦΡΕΙΔΕΡΙΚΗΣ ΤΟΛΙΟΛΟΥ

ΑΡΙΘ. ΣΧΕΔΙΟΥ	ΕΠΙΣΤΡΟΦΗ
ΕΡΜΑΡΙΟΝ	ΦΑΚ.
ΕΓΓΡΑΦΩΝ	ΣΑΚ.

ΚΑΤΟΨΗ Γ' ΟΡΟΦΟΥ

Κλίμακα: 1:50