


Α.Α.Π. 246
 5 Ιουνίου 2009

Αρ.Φακ. 86/09
 σخ. 11

Γ. 20978/09
 Καθορισμού ειδικών όρων και περιορισμών δόμησης στο διατηρητέο κτίριο που βρίσκεται επί των οδών Αριστοτικού 19 και Γοργίου στη περιοχή "Μέτσα" του συγκεκριμένου ρυμοτ. οχ. Αθηνών

15 Μαΐου 2009
 Δ/ΝΣΗ

Γ. ΚΑΛΟΥΡΗΣ

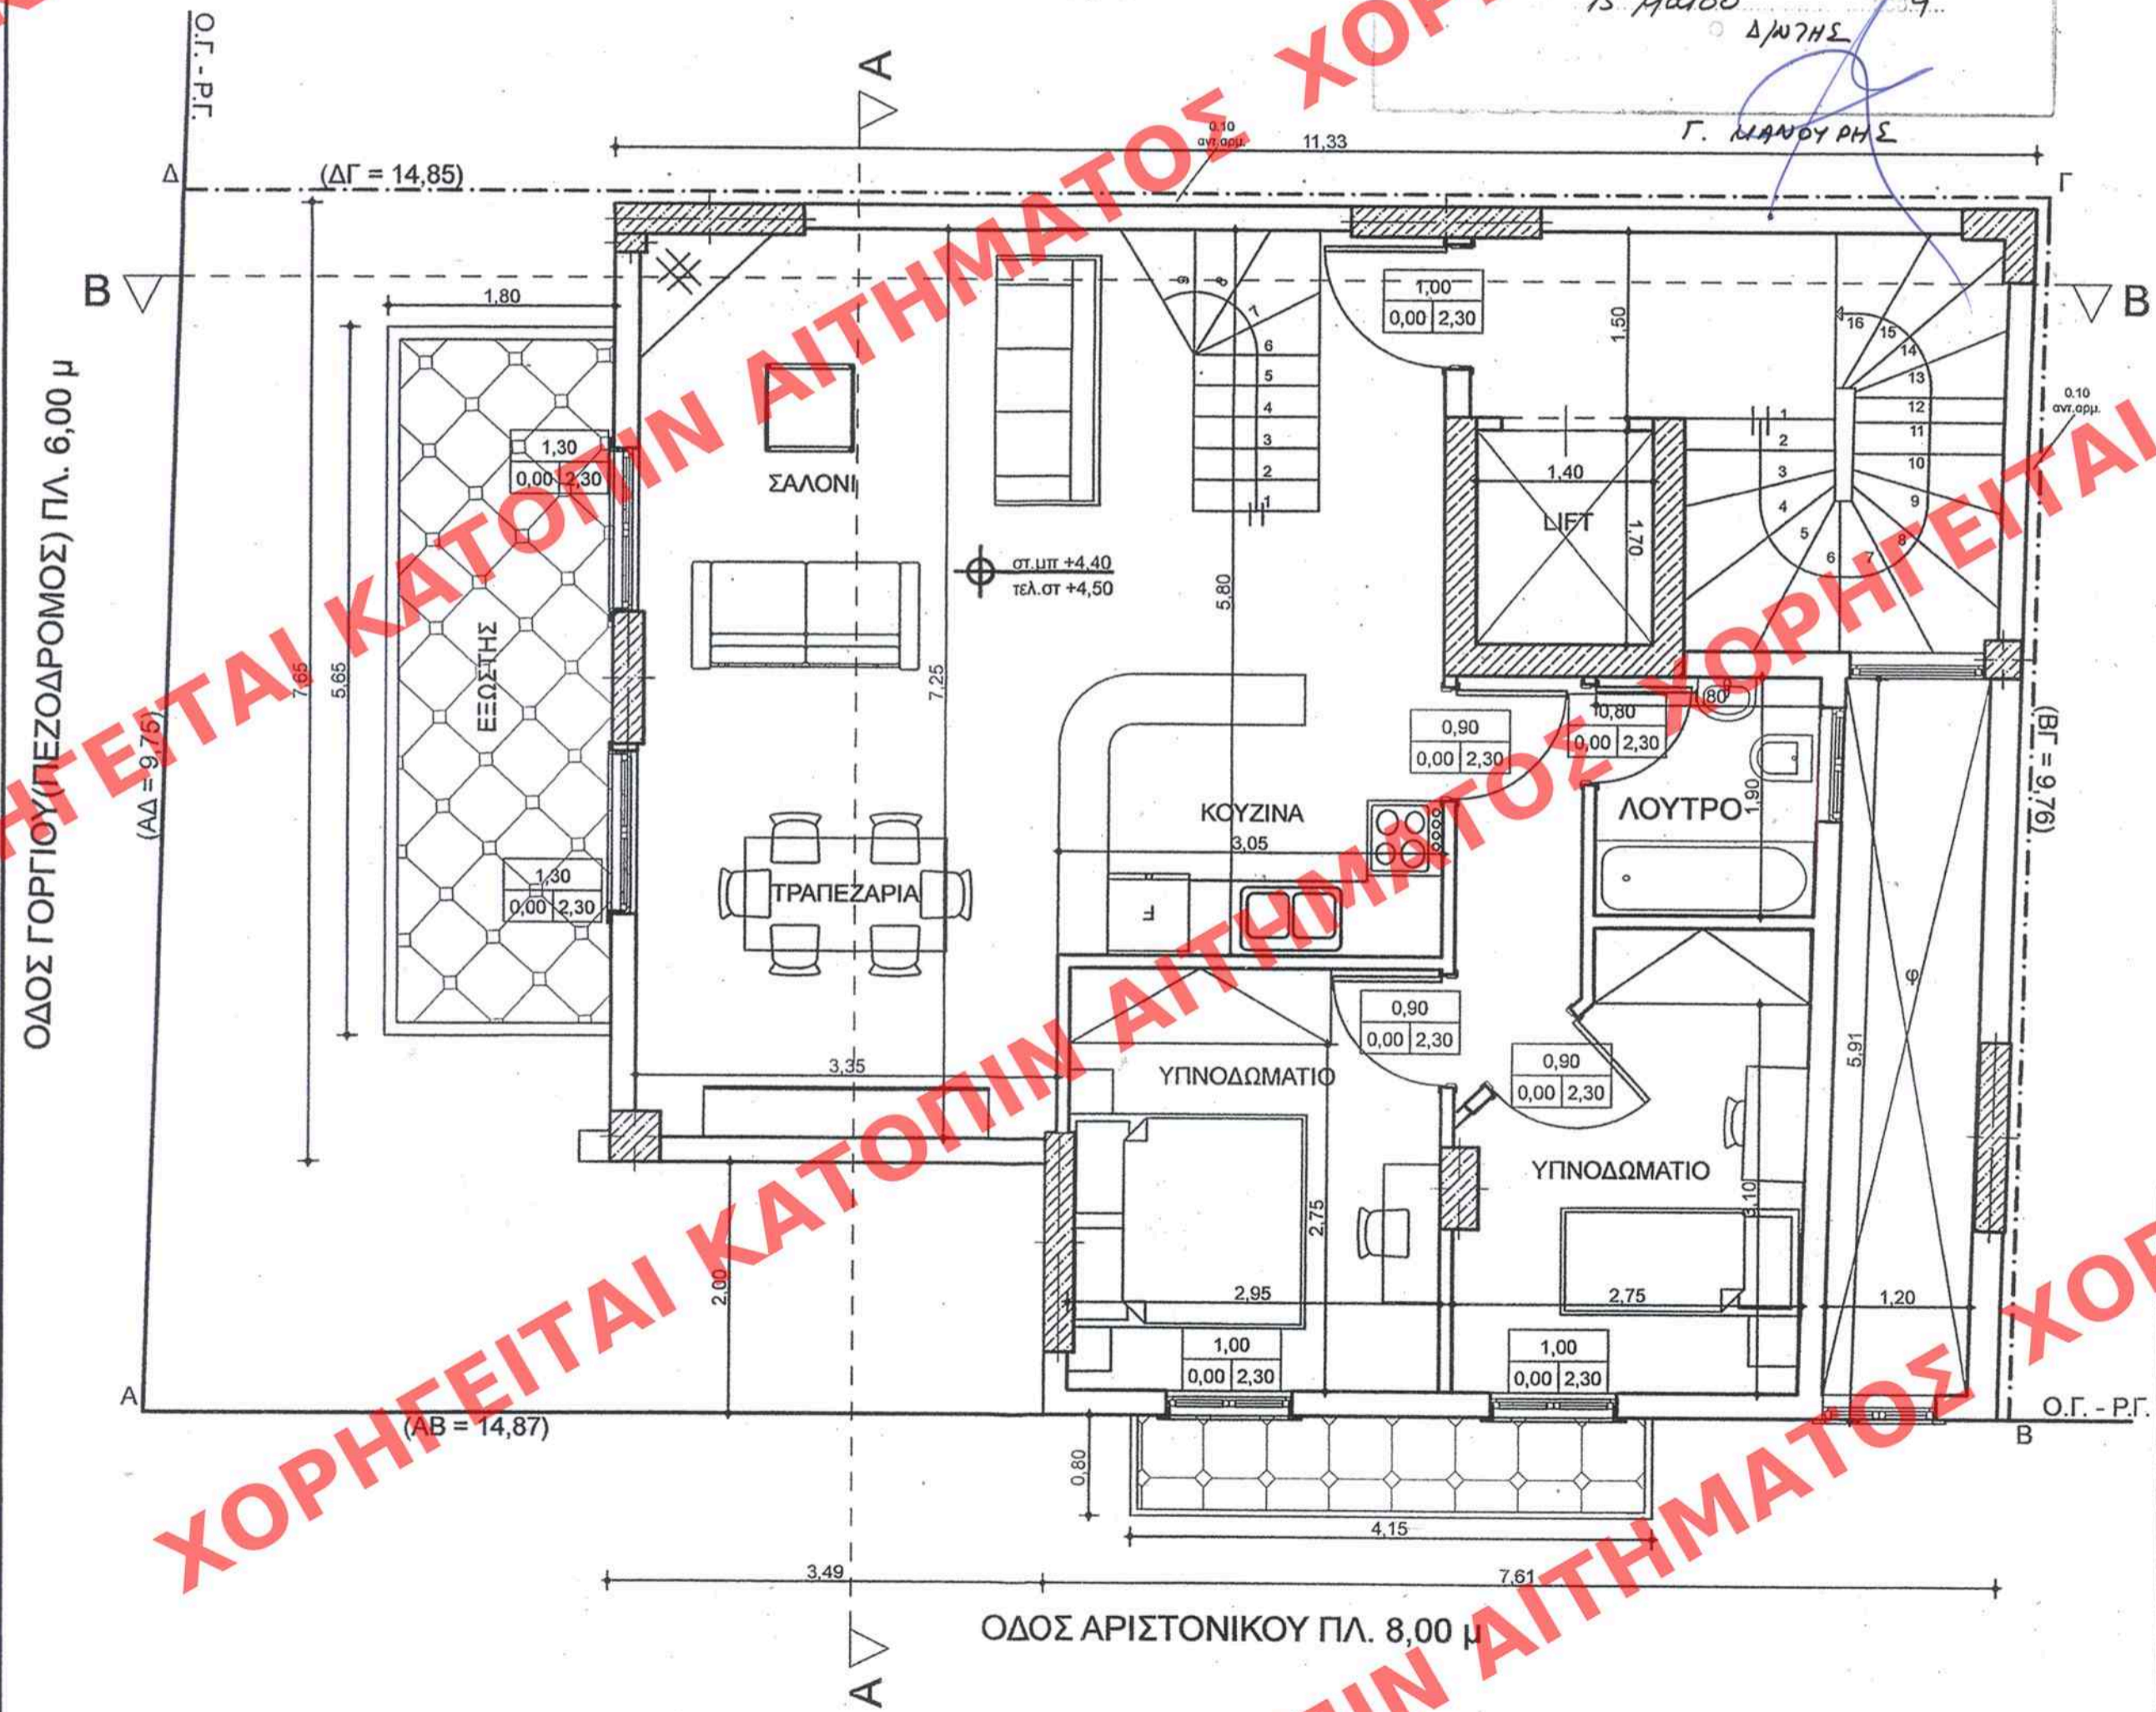

ΚΑΤΟΨΗ Α' ΟΡΟΦΟΥ ΚΛ. 1/50

Εμβ. Α' ΟΡΟΦΟΥ(ΠΡΟΣΘΗΚΗ)=93,91μ²
 Ύψος Α' ΟΡΟΦΟΥ(ΠΡΟΣΘΗΚΗ)=2,95 μ
 Όγκος Α' ΟΡΟΦΟΥ(ΠΡΟΣΘΗΚΗ)=277,03 μ³

Υπολογισμοί:

$$7.25 \times 3.35 + 3.05 \times 5.80 \times 10\% < 1.30 \times 2.30 \times 2$$

$$4.21 < 5.98$$

$$2.95 \times 2.75 \times 10\% < 1.00 \times 2.30$$

$$0.81 < 2.30$$

$$2.75 \times 3.10 \times 10\% < 1.00 \times 2.30$$

$$0.85 < 2.30$$

Ο φωτισμός είναι μεγαλύτερος του 10% και αρκεί, άρα αρκεί και ο αερισμός, διότι πρέπει να είναι μεγαλύτερος του 5%

ΥΠΟΥΡΓΕΙΟ ΠΕΡΙΒΑΛΛΟΝΤΟΣ ΧΩΡΟΤΑΞΙΑΣ
 ΚΑΙ ΔΗΜΟΣΙΩΝ ΕΡΓΩΝ

ΔΙΕΥΘΥΝΣΗ ΠΟΛΕΟΔΟΜΙΚΟΥ ΣΧΕΔΙΑΣΜΟΥ
 ΤΜΗΜΑ ΠΑΡΑΔΟΣΙΑΚΩΝ ΟΙΚΙΣΜΩΝ

ΘΕΣΗ: ΑΡΙΣΤΟΝΙΚΟΥ 19 κ' ΓΟΡΓΙΟΥ
 ΜΕΤΣΑ ΠΑΓΚΡΑΤΙΟΥ

ΘΕΜΑ: ΕΙΔΙΚΗ ΡΥΘΜΙΣΗ ΣΕ ΔΙΑΤΗΡΗΤΟ
 ΚΤΙΡΙΟ
 ΙΔΙΟΚ. ΝΙΚΟΛΑΟΥ ΠΟΥΛΙΚΑΡΑΚΟΥ
 Κ' ΦΡΕΙΔΕΡΙΚΗΣ ΤΟΛΙΟΛΟΥ

ΑΡΙΘ ΣΧΕΔΙΟΥ	Γενικός
	Ειδικός
ΕΡΜΑΡΙΟΝ	Θυρίς Φακ.
ΕΓΓΡΑΦΩΝ	Αριθ. Πρωτ.
	Θυρίς Φακ.

ΚΑΤΟΨΗ Α' ΟΡΟΦΟΥ

Κλίμακα: 1:50