


ΔΗΜΟΣΙΕΥΣΗ 264
 ΑΔΜ
 5 Ιουνίου 2009

Αρ. Φακ. 86/09
 σخ. 11

Καθορισμός ειδικών όρων και
 περιορισμών δόμησης στο διατηρητέο
 κτίριο που βρίσκεται επί των οδών Αριστο-
 νικού 19 και Γοργίου στη περιοχή "ΜΕΤΣ"
 του συγκεκριμένου πολεοδ. σخ. Αθηνών
 15 Μαΐου 2009
 Δ/ΝΤΗΣ 9
 Γ. ΚΑΛΟΓΡΗΣ

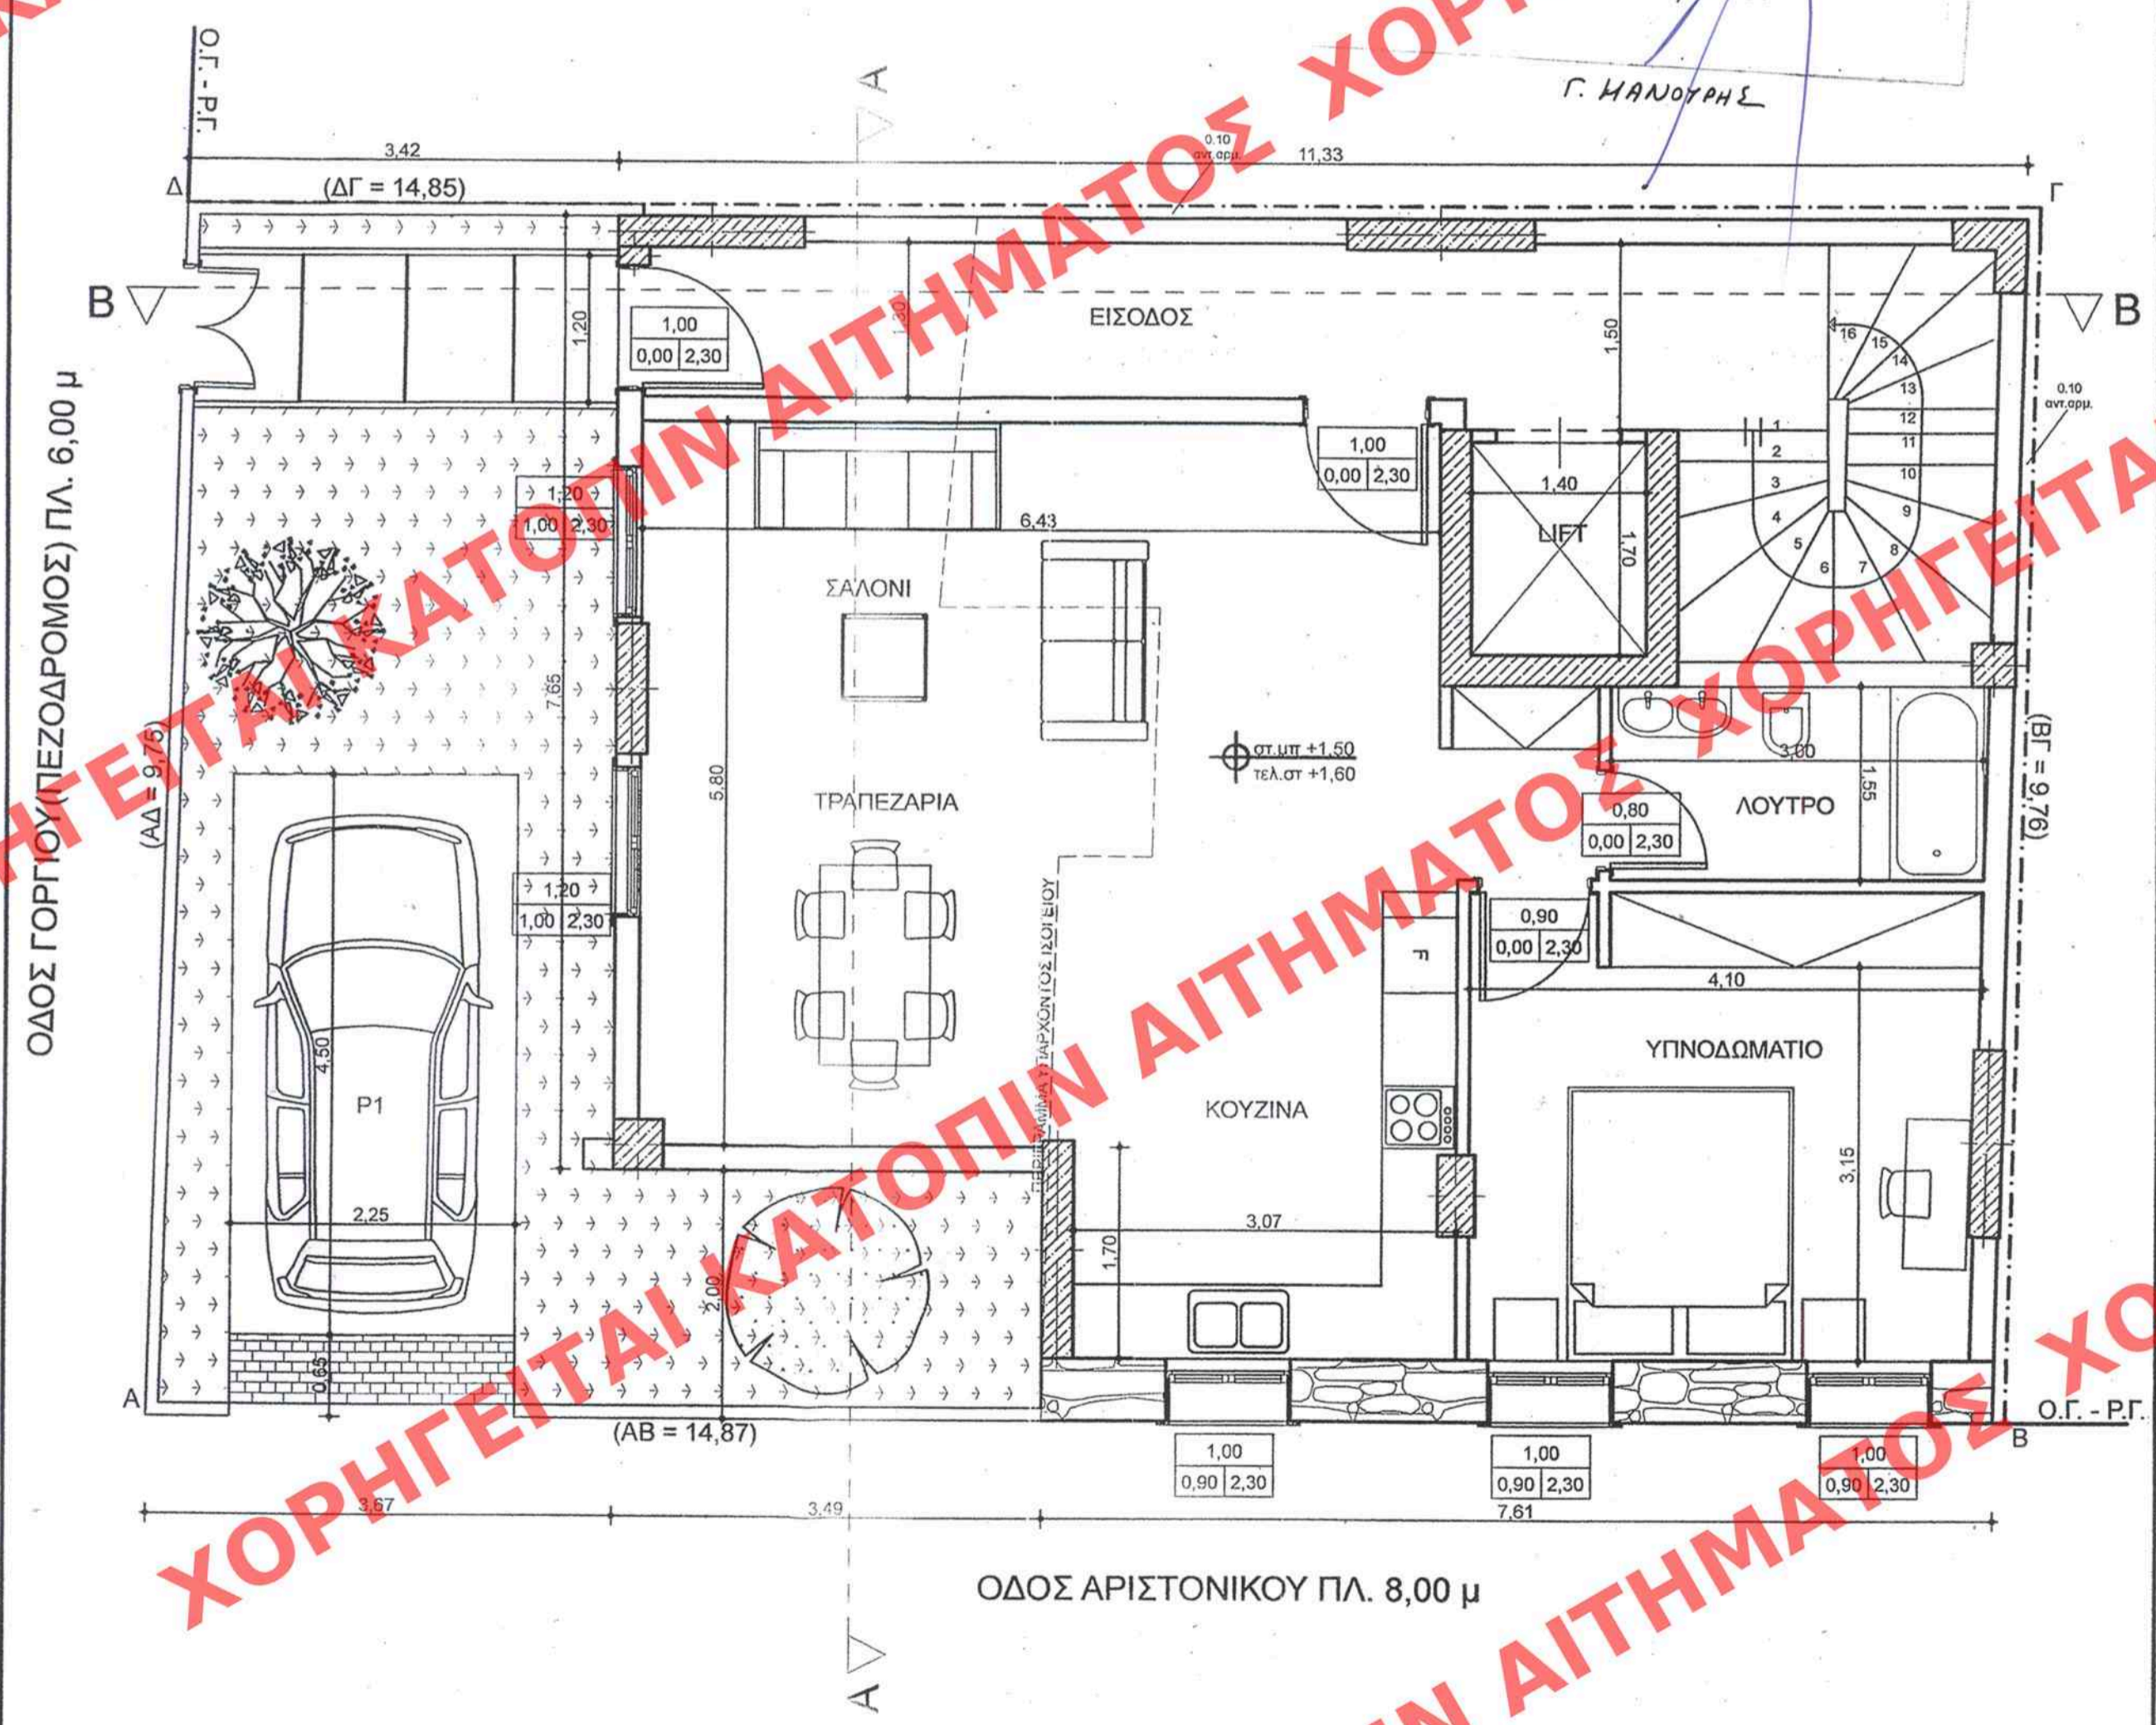

ΚΑΤΟΨΗ ΙΣΟΓΕΙΟΥ(ΠΡΟΤΑΣΗ) ΚΛ. 1/50

Εμβ. ΙΣΟΓΕΙΟΥ(ΥΠΑΡΧΟΝ)=76,78 μ²
 Ύψος ΙΣΟΓΕΙΟΥ(ΥΠΑΡΧΟΝ)=2,90 μ
 Όγκος ΙΣΟΓΕΙΟΥ(ΥΠΑΡΧΟΝ)=222,66 μ³

Εμβ. ΙΣΟΓΕΙΟΥ(ΠΡΟΣΘΗΚΗ)=24,22μ²
 Ύψος ΙΣΟΓΕΙΟΥ(ΠΡΟΣΘΗΚΗ)=2,90 μ
 Όγκος ΙΣΟΓΕΙΟΥ(ΠΡΟΣΘΗΚΗ)=70,24 μ³

Υπολογισμοί:

$$(3.07 \times 1.70 + 5.80 \times 6.43) \times 10\% < 1.20 \times 1.30 \times 2 + 1.00 \times 1.40$$

$$4.25 < 4.52$$

$$(4.10 \times 3.15) \times 10\% < (1.00 \times 1.40) \times 2$$

$$1.29 < 2.80$$

Ο φωτισμός είναι μεγαλύτερος του 10% και αρκεί, άρα
 αρκεί και ο αερισμός, διότι πρέπει να είναι μεγαλύτερος του 5%

ΥΠΟΥΡΓΕΙΟ ΠΕΡΙΒΑΛΛΟΝΤΟΣ ΧΩΡΟΤΑΞΙΑΣ
 ΚΑΙ ΔΗΜΟΣΙΩΝ ΕΡΓΩΝ

ΔΙΕΥΘΥΝΣΗ ΠΟΛΕΟΔΟΜΙΚΟΥ ΣΧΕΔΙΑΣΜΟΥ
 ΤΜΗΜΑ ΠΑΡΑΔΟΣΙΑΚΩΝ ΟΙΚΙΣΜΩΝ

ΘΕΣΗ: ΑΡΙΣΤΟΝΙΚΟΥ 19 κ' ΓΟΡΓΙΟΥ
 ΜΕΤΣ ΠΑΓΚΡΑΤΙΟΥ

ΘΕΜΑ: ΕΙΔΙΚΗ ΡΥΘΜΙΣΗ ΣΕ ΔΙΑΤΗΡΗΤΕΟ
 ΚΤΙΡΙΟ
 ΙΔΙΟΚ. ΝΙΚΟΛΑΟΥ ΠΟΥΛΙΚΑΡΑΚΟΥ
 κ' ΦΡΕΙΔΕΡΙΚΗΣ ΤΟΛΙΟΛΟΥ

ΑΡΙΘ ΣΧΕΔΙΟΥ	Γενικός
	Ειδικός
ΕΡΜΑΡΙΟΝ	Θυρίς
	Φακ.
ΕΓΓΡΑΦΩΝ	Αριθ. Πρωτ.
	Θυρίς
	Φακ.

ΚΑΤΟΨΗ ΙΣΟΓΕΙΟΥ

Κλίμακα: 1:50