


Καθορισμός ειδικών όρων και  
 περιορισμών δόμησης στο διατηρητέο  
 κτίριο που βρίσκεται επί των οδών Αρι-  
 στονικού 19 και Γοργίου στη περιοχή "Μετα",  
 του εγκεκριμένου ρυμοτ. οχ. Αθηνών.

Αρ. Φακ. 86/09  
 οχ. 11

ΑΘΗΝΑ 15 Μαΐου 2009  
 Δ/ΝΤΗΣ

Γ. ΜΑΛΟΥΡΗΣ

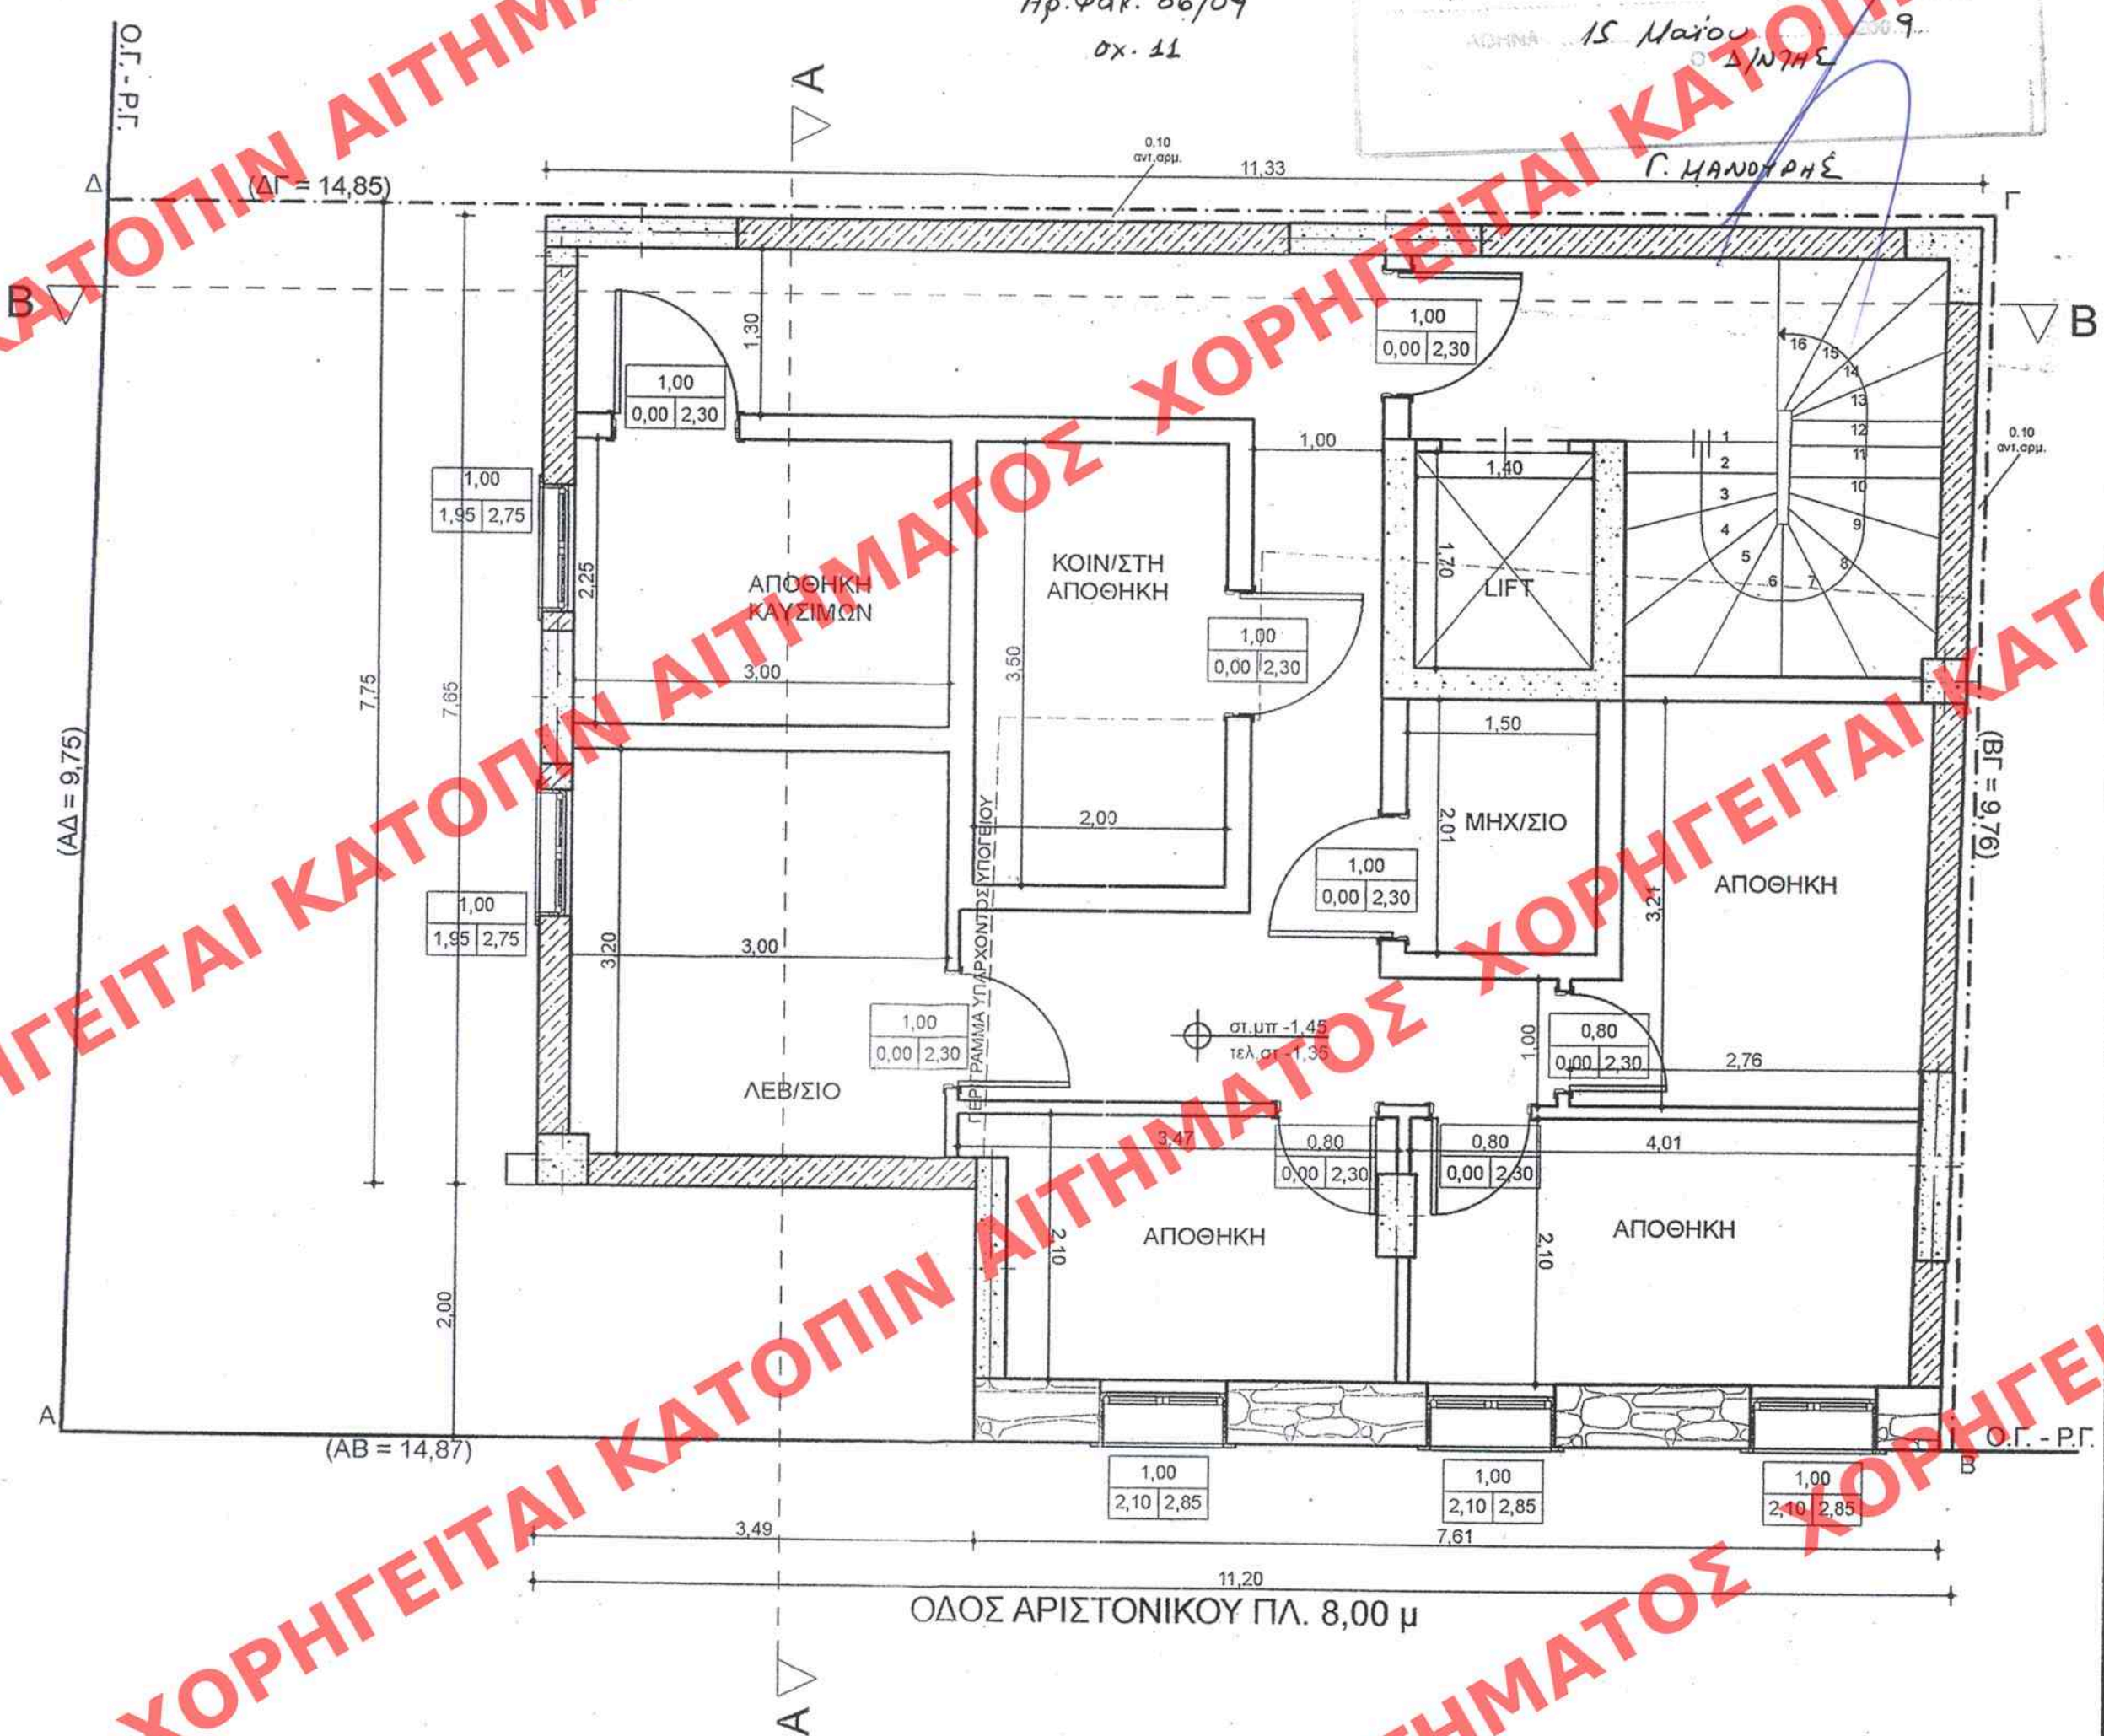

ΚΑΤΟΨΗ ΥΠΟΓΕΙΟΥ(ΠΡΟΤΑΣΗ) ΚΛ. 1/50

Εμβ. ΥΠΟΓΕΙΟΥ(ΥΠΑΡΧΟΝ)=50,79 μ<sup>2</sup>  
 Ύψος ΥΠΟΓΕΙΟΥ(ΥΠΑΡΧΟΝ)=1,50 μ  
 Όγκος ΥΠΟΓΕΙΟΥ(ΥΠΑΡΧΟΝ)=76,19 μ<sup>3</sup>

Εμβ. ΥΠΟΓΕΙΟΥ(ΠΡΟΣΘΗΚΗ)=50,21 μ<sup>2</sup>  
 Ύψος ΥΠΟΓΕΙΟΥ(ΠΡΟΣΘΗΚΗ)=1,50 μ  
 Όγκος ΥΠΟΓΕΙΟΥ(ΠΡΟΣΘΗΚΗ)=75,32 μ<sup>3</sup>

ΕΔΗΜΟΔΕΥΣΗ ΕΙΣ ΤΟ ΥΠ' ΑΡΙΘΜ. 264 ΟΦΙΚΙΟ ΤΟΥ  
 Α.Α.Π. ΓΕΥΧΟΥΣ ΤΗΣ ΕΦΗΜΕΡΙΔΑΣ ΤΗΣ ΚΥΒΕΡΝΗΣΕΩΣ  
 ΤΗΣ 5 Ιουλίου 2009

**ΥΠΟΥΡΓΕΙΟ ΠΕΡΙΒΑΛΛΟΝΤΟΣ ΧΩΡΟΤΑΞΙΑΣ  
 ΚΑΙ ΔΗΜΟΣΙΩΝ ΕΡΓΩΝ**

ΔΙΕΥΘΥΝΣΗ ΠΟΛΕΟΔΟΜΙΚΟΥ ΣΧΕΔΙΑΣΜΟΥ  
 ΤΜΗΜΑ ΠΑΡΑΔΟΣΙΑΚΩΝ ΟΙΚΙΣΜΩΝ

ΘΕΣΗ: ΑΡΙΣΤΟΝΙΚΟΥ 19 κ' ΓΟΡΓΙΟΥ  
 ΜΕΤΣ ΠΑΓΚΡΑΤΙΟΥ

ΘΕΜΑ: ΕΙΔΙΚΗ ΡΥΘΜΙΣΗ ΣΕ ΔΙΑΤΗΡΗΤΕΟ  
 ΚΤΙΡΙΟ  
 ΙΔΙΟΚ. ΝΙΚΟΛΑΟΥ ΠΟΥΛΙΚΑΡΑΚΟΥ  
 κ' ΦΡΕΙΔΕΡΙΚΗΣ ΤΟΛΙΟΛΟΥ

ΑΡΙΘ ΣΧΕΔΙΟΥ	Γενικός
	Ειδικός
ΕΡΜΑΡΙΟΝ	Θυρίς
	Φακ.
ΕΓΓΡΑΦΩΝ	Αριθ. Πρωτ.
	Θυρίς
	Φακ.

ΚΑΤΟΨΗ ΥΠΟΓΕΙΟΥ

Κλίμακα: 1:50