

ΑΙΤΗΣΗ

264

5 Ιουνίου 2009

ΑΑΠ

Αρ.Φακ. 86/09
σ.χ. 11

Γ. 20978/09
Καθορισμού ειδικών όρων και
περιορισμών δόμησης διατηρητέο κτι-
ριο που βρίσκεται επί των οδών Αριστο-
νικου 19 και Γοργίου στη περιοχή "Μέτα",
του συγκεκριμένου ρυμοτ. σ.χ. Αθηνών
15 Μαΐου 2009

Γ. ΜΑΝΟΥΡΗΣ

ΚΑΤΟΨΗ Α' ΟΡΟΦΟΥ ΚΛ.1/50

Εμβα. Α' ΟΡΟΦΟΥ(ΠΡΟΣΘΗΚΗ)=93,91μ²
Υψος Α' ΟΡΟΦΟΥ(ΠΡΟΣΘΗΚΗ)=2,95 μ
Όγκος Α' ΟΡΟΦΟΥ(ΠΡΟΣΘΗΚΗ)=277,03 μ³


Υπολογισμοί:

$7.25 \times 3.35 + 3.05 \times 5.80 \times 10\% < 1.30 \times 2.30 \times 2$
 $4.21 < 5.98$

$2.95 \times 2.75 \times 10\% < 1.00 \times 2.30$
 $0.81 < 2.30$

$2.75 \times 3.10 \times 10\% < 1.00 \times 2.30$
 $0.85 < 2.30$

Ο φωτισμός είναι μεγαλύτερος του 10% και αρκεί, άρα
αρκεί και ο αερισμός, διότι πρέπει να είναι μεγαλύτερος του 5%

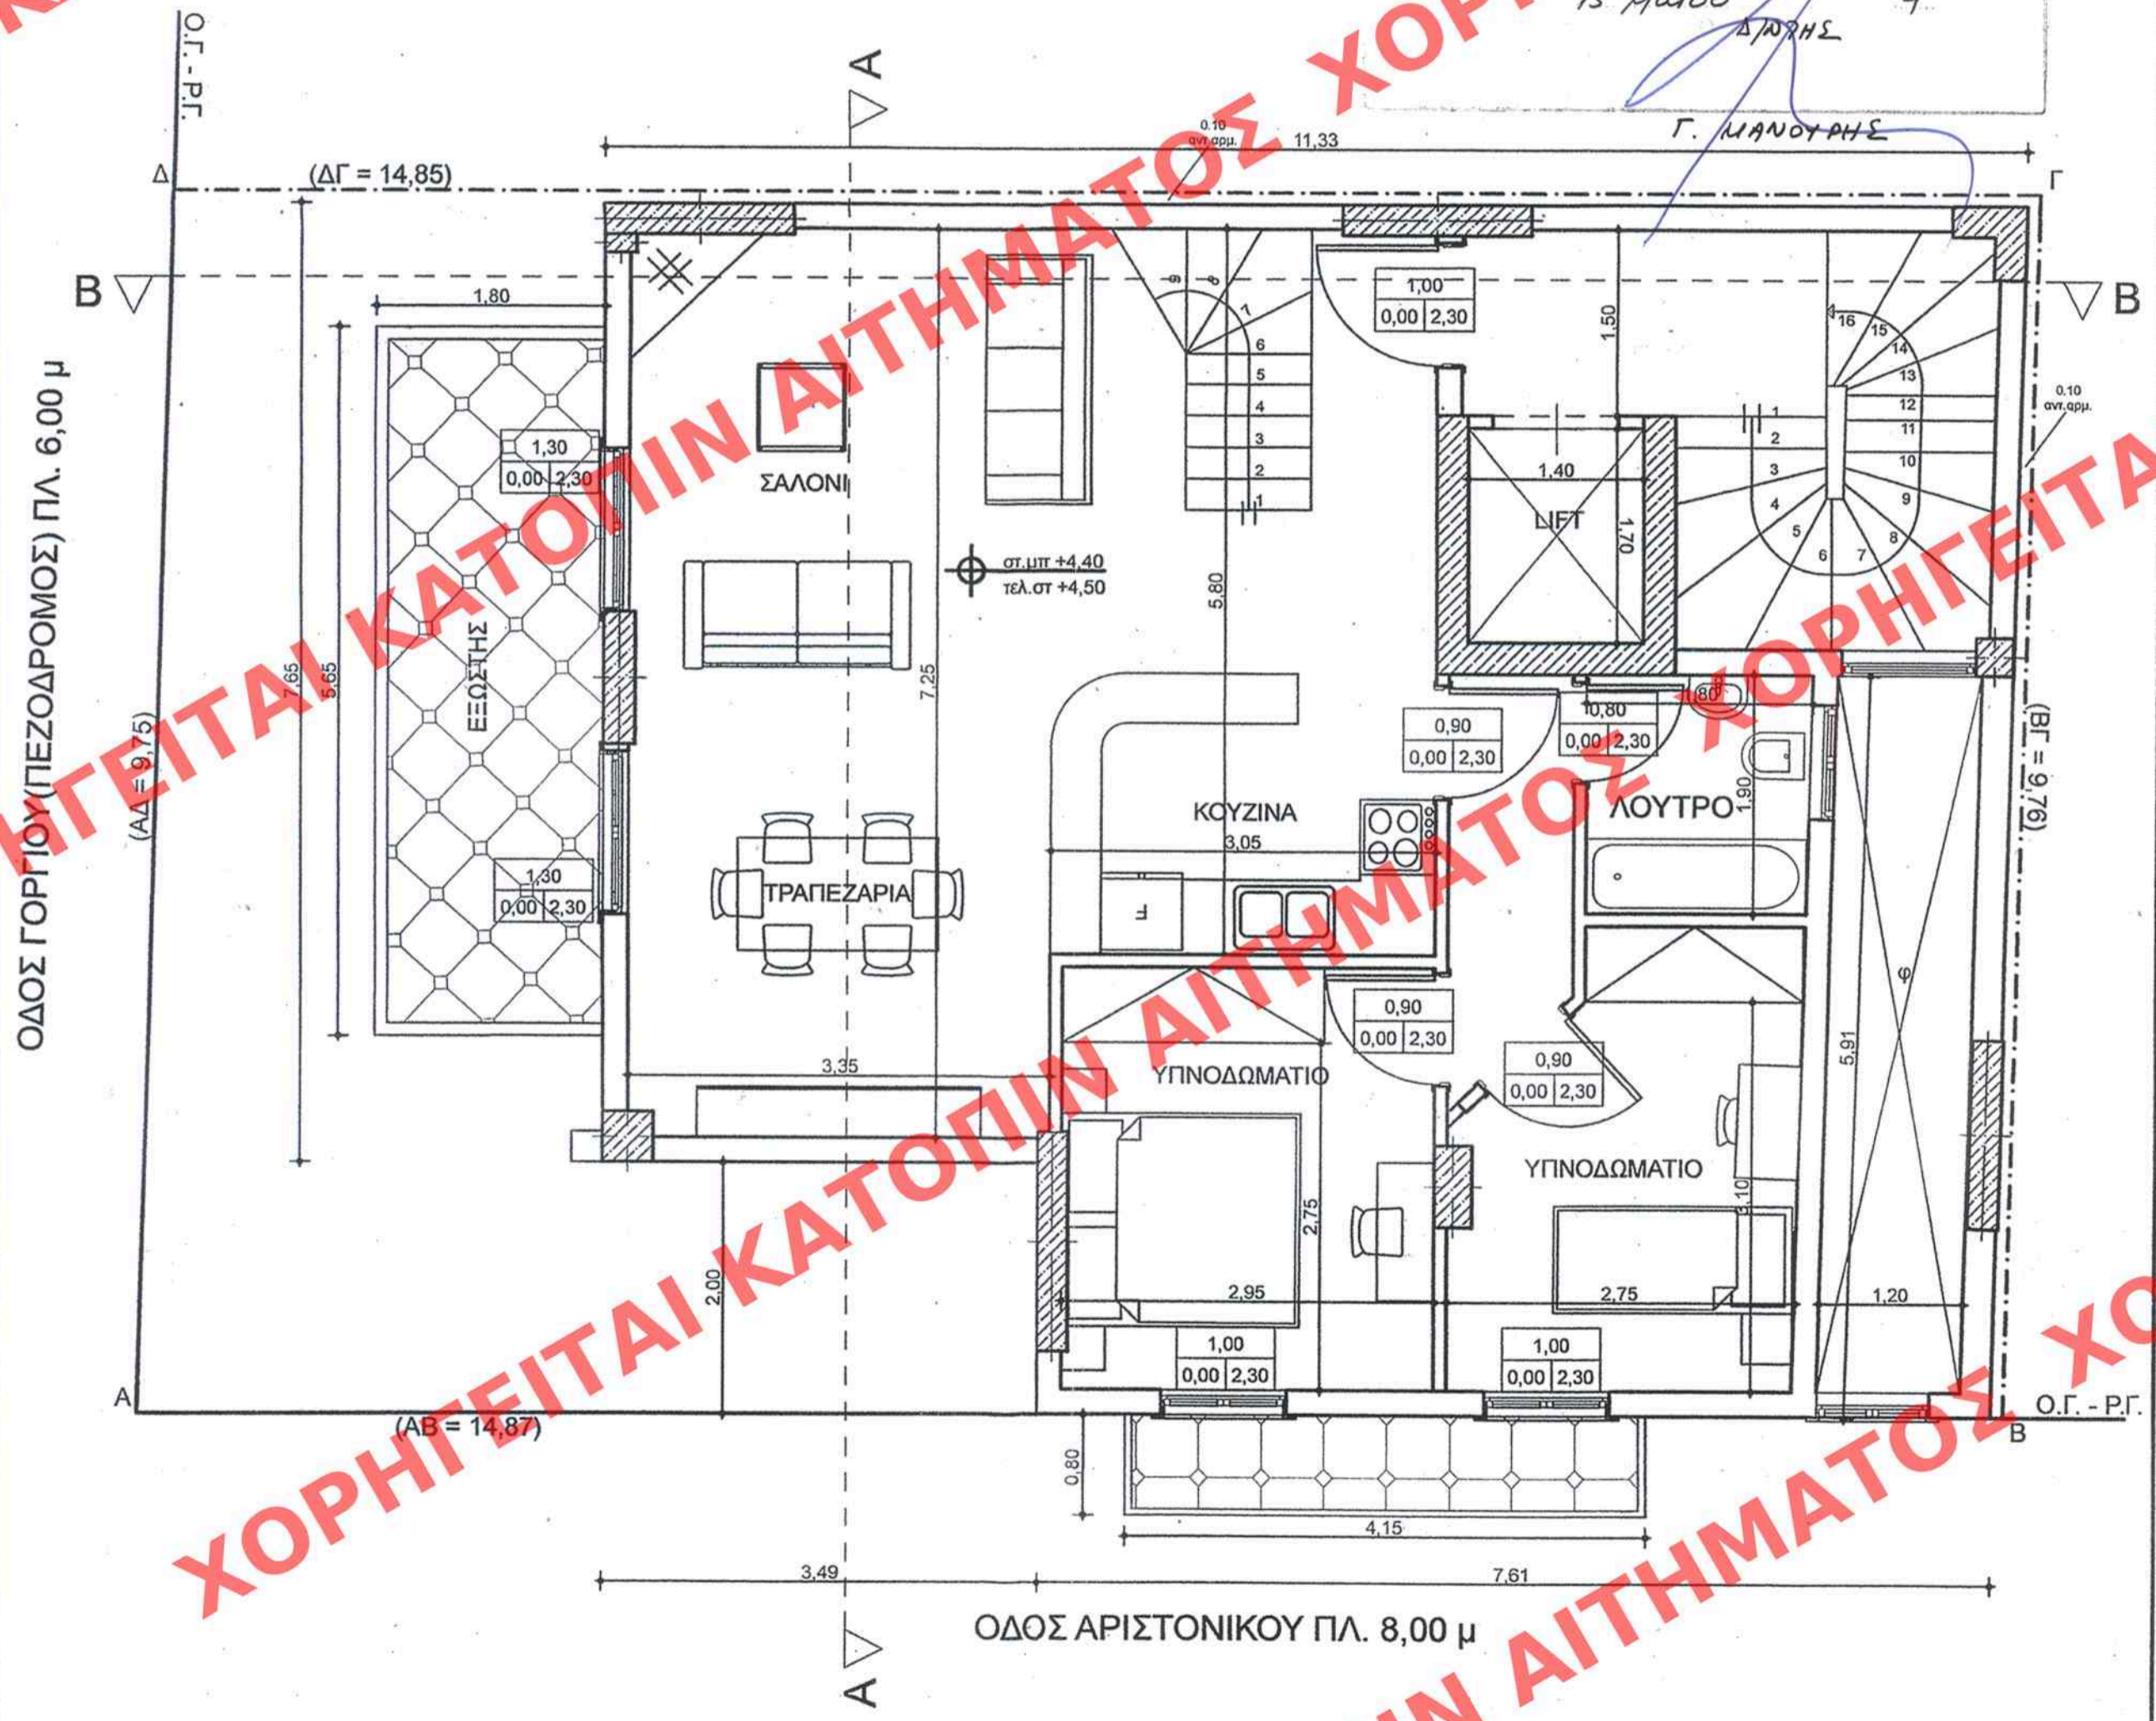

ΥΠΟΥΡΓΕΙΟ ΠΕΡΙΒΑΛΛΟΝΤΟΣ ΧΩΡΟΤΑΞΙΑΣ
ΚΑΙ ΔΗΜΟΣΙΩΝ ΕΡΓΩΝ

ΔΙΕΥΘΥΝΣΗ ΠΟΛΕΟΔΟΜΙΚΟΥ ΣΧΕΔΙΑΣΜΟΥ
ΤΜΗΜΑ ΠΑΡΑΔΟΣΙΑΚΩΝ ΟΙΚΙΣΜΩΝ

ΘΕΣΗ: ΑΡΙΣΤΟΝΙΚΟΥ 19 κ' ΓΟΡΓΙΟΥ
ΜΕΤΣ ΠΑΓΚΡΑΤΙΟΥ

ΘΕΜΑ: ΕΙΔΙΚΗ ΡΥΘΜΙΣΗ ΣΕ ΔΙΑΤΗΡΗΤΕΟ
ΚΤΙΡΙΟ
ΙΔΙΟΚ. ΝΙΚΟΛΑΟΥ ΠΟΥΛΙΚΑΡΑΚΟΥ
κ' ΦΡΕΙΔΕΡΙΚΗΣ ΤΟΛΙΟΛΟΥ

ΑΡΙΘ ΣΧΕΔΙΟΥ	Γενικός
	Ειδικός
ΕΡΜΑΡΙΟΝ	Θυρίς
	Φακ.
ΕΓΓΡΑΦΩΝ	Αριθ. Πρωτ.
	Θυρίς
	Φακ.

ΚΑΤΟΨΗ Α' ΟΡΟΦΟΥ

Κλίμακα: 1:50