

ΑΤΤΙΚΗΣ

ΑΑΡ

264

Α-ΑΠ

5 Ιουνίου 2005

ΚΑΤΟΨΗ Β' ΟΡΟΦΟΥ ΚΛ. 1/50

Εμβ. Β' ΟΡΟΦΟΥ(ΠΡΟΣΘΗΚΗ)=84,29μ²
Υψος Β' ΟΡΟΦΟΥ(ΠΡΟΣΘΗΚΗ)=2,95 μ
Όγκος Β' ΟΡΟΦΟΥ(ΠΡΟΣΘΗΚΗ)=248,66 μ³

Υπολογισμοί:

$2.75 \times 3.07 \times 10\% < 1.30 \times 2.30$
 $0.84 < 2.99$

$3.25 \times 3.38 \times 10\% < 1.30 \times 2.30$
 $1.10 < 2.99$

$3.60 \times 2.70 \times 10\% < 1.00 \times 2.30$
 $0.97 < 2.30$


Ο φωτισμός είναι μεγαλύτερος του 10% και αρκεί, άρα αρκεί και ο αερισμός, διότι πρέπει να είναι μεγαλύτερος του 5%

Γ. 20978/09
Καθορισμού ειδικών όρων και περιορισμών δόμησης στο διατηρητέο κτίριο που βρίσκεται επί των οδών Αριστοτικού 19 και Γοργίου στη περιοχή 'Μέτα', του εγκεκριμένου ρυμού. οχ. Αθηνών

Αρ. Φακ. 86/09
οχ. 11

15 Μαΐου 2005

Γ. ΜΑΝΟΥΡΗΣ

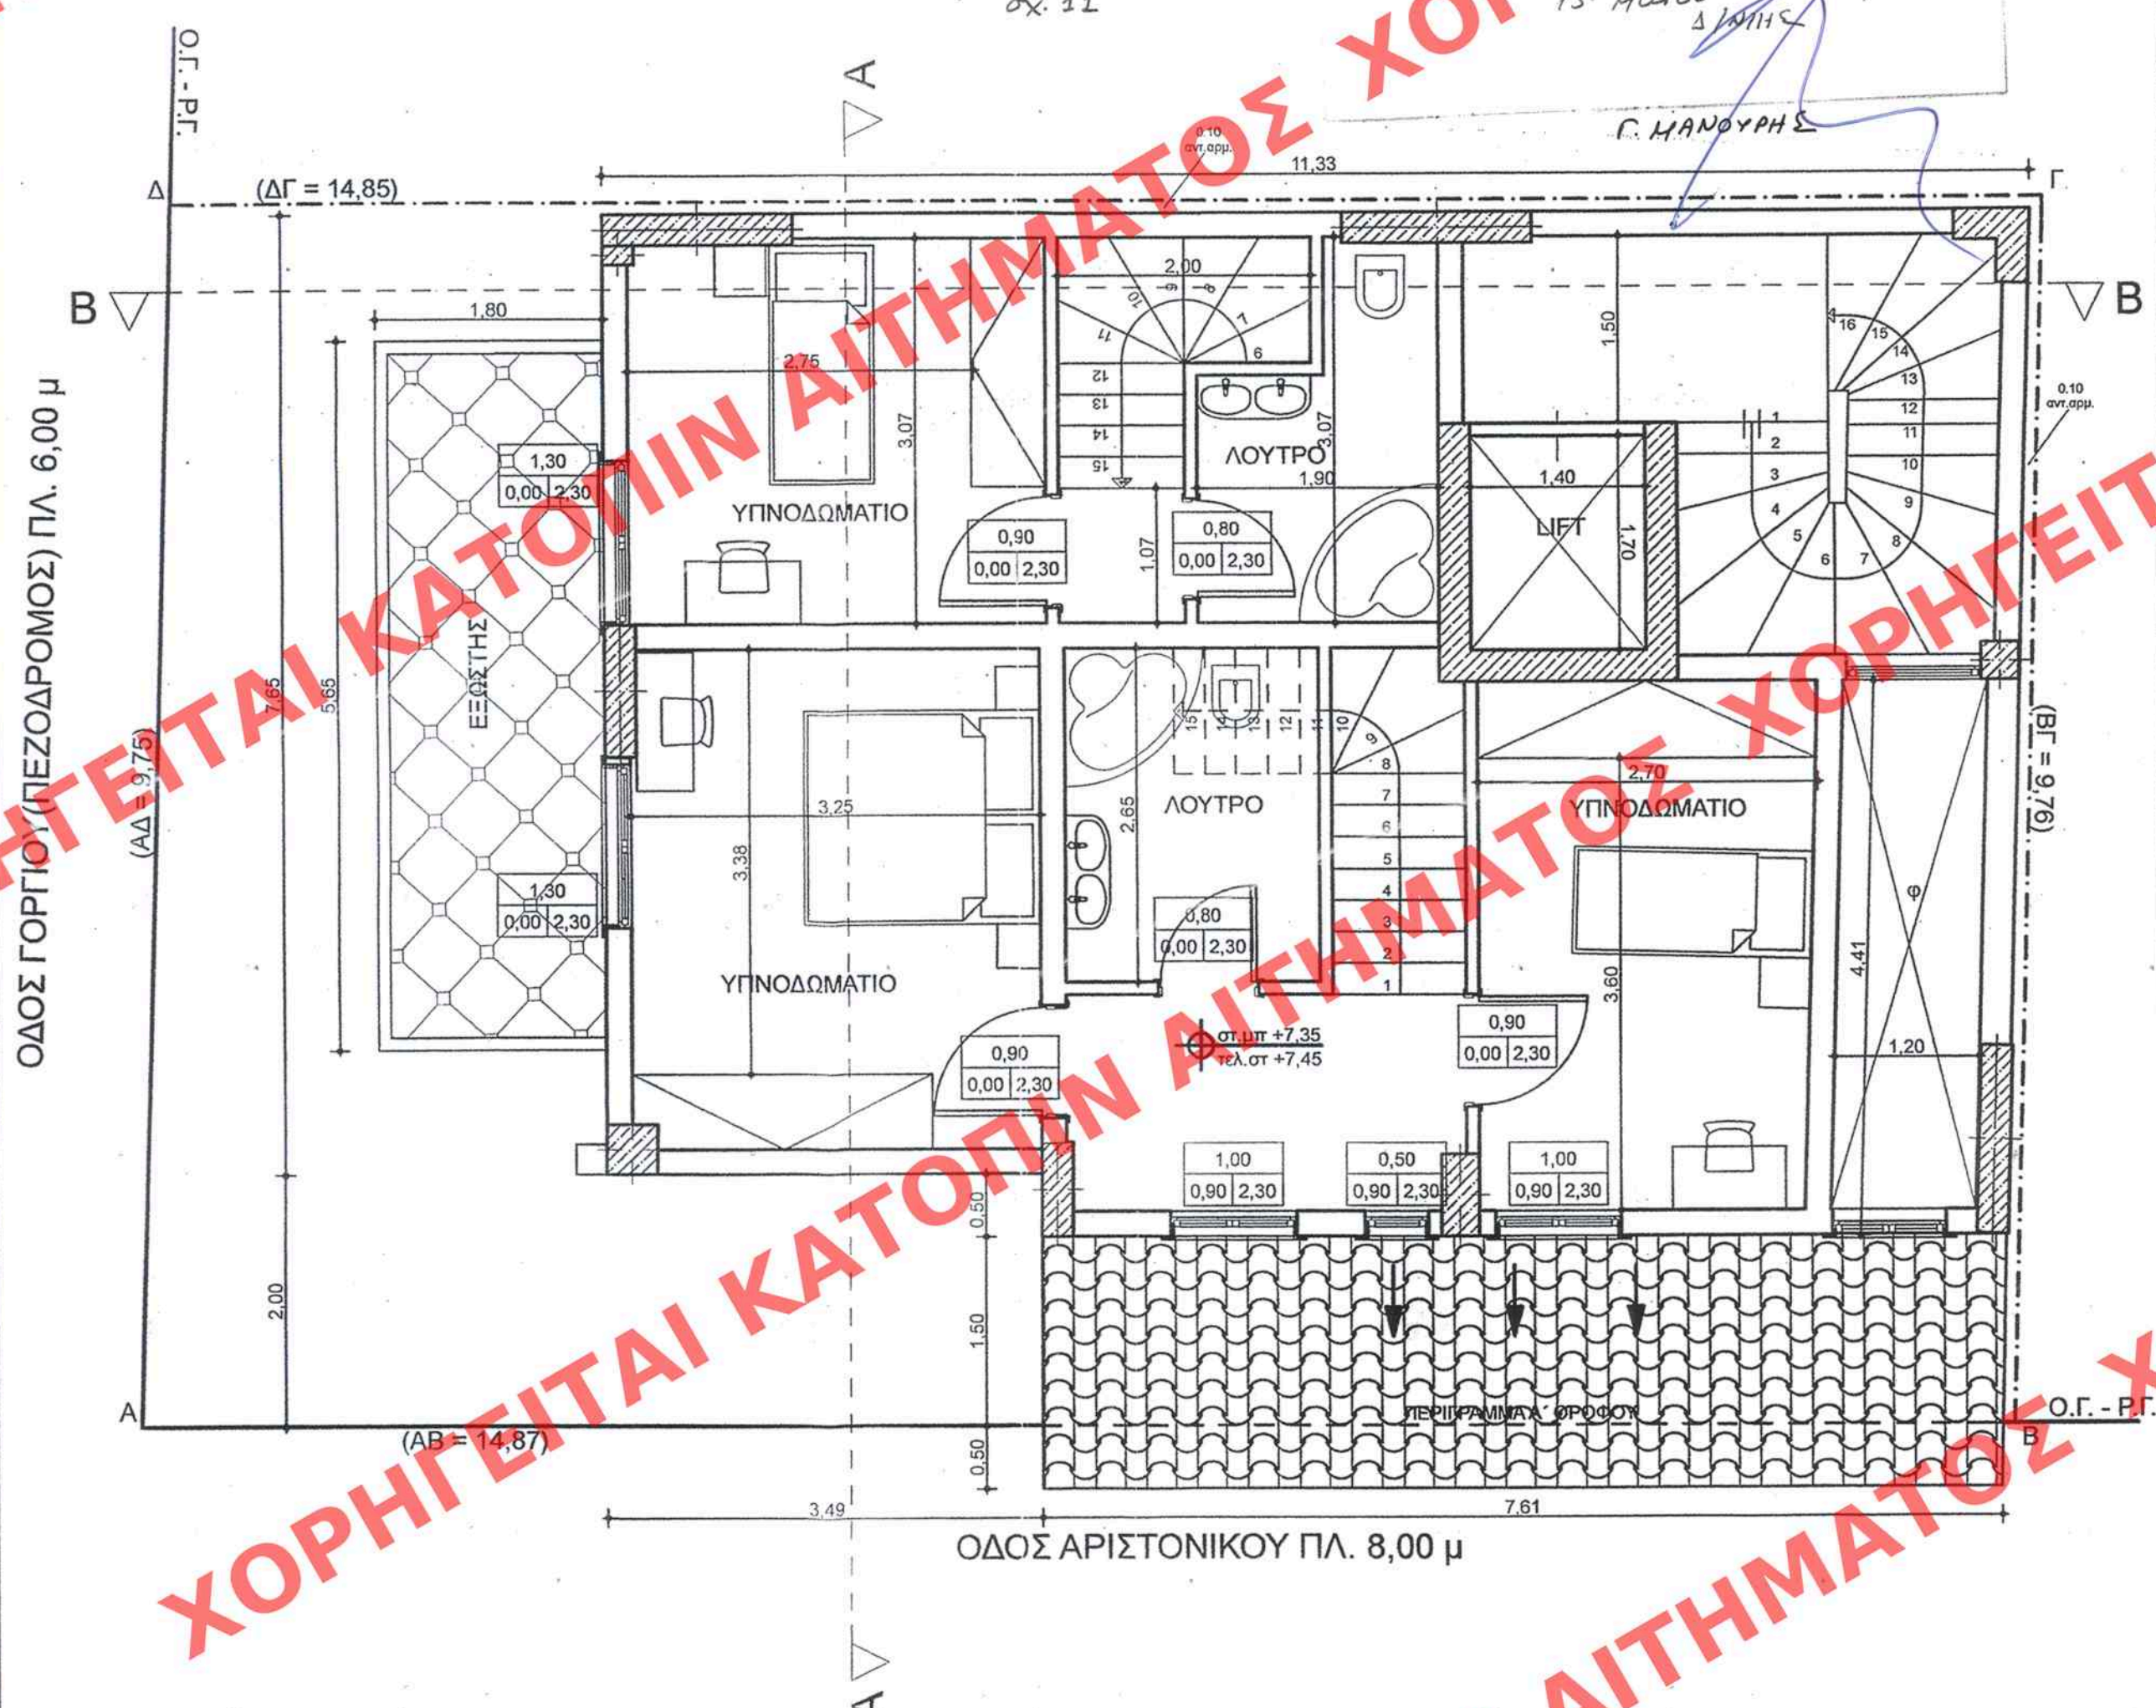

ΥΠΟΥΡΓΕΙΟ ΠΕΡΙΒΑΛΛΟΝΤΟΣ ΧΩΡΟΤΑΞΙΑΣ
ΚΑΙ ΔΗΜΟΣΙΩΝ ΕΡΓΩΝ

ΔΙΕΥΘΥΝΣΗ ΠΟΛΥΤΕΧΝΙΚΟΥ ΣΧΕΔΙΑΣΜΟΥ
ΤΜΗΜΑ ΠΑΡΑΔΟΣΙΑΚΩΝ ΟΙΚΙΣΜΩΝ

ΘΕΣΗ: ΑΡΙΣΤΟΤΙΚΟΥ 19 κ' ΓΟΡΓΙΟΥ
ΜΕΤΣ ΠΑΓΚΡΑΤΙΟΥ

ΘΕΜΑ: ΕΙΔΙΚΗ ΡΥΘΜΙΣΗ ΣΕ ΔΙΑΤΗΡΗΤΕΟ
ΚΤΙΡΙΟ
ΙΔΙΩΚ. -ΝΙΚΟΛΑΟΥ- ΠΟΥΛΙΚΑΡΑΚΟΥ
κ' ΦΡΕΙΔΕΡΙΚΗΣ ΤΟΛΙΟΛΟΥ

ΑΡΙΘ. ΣΧΕΔΙΟΥ	ΕΙΔΙΚΟΣ
ΕΡΜΑΡΙΟΝ	Θυρίς
ΕΓΓΡΑΦΩΝ	Αριθ. Πρωτ.
	Θυρίς

ΚΑΤΟΨΗ Β' ΟΡΟΦΟΥ

Κλίμακα: 1:50