


ΑΤΤΙΚΗΣ

ΑΔΠ 264
5 Ιουνίου 2009

Αρ. Φακ. 86/09
σχ. 11

Καθορισμός ειδικών όρων και περιορισμών δόμησης στο διατηρητέο κτίριο που βρίσκεται επί των οδών Αριστοτικού 19 και Γοργίου στη περιοχή Μετάν του συγκεκριμένου ρυθμού στην Αθήνα

15 Μαΐου 2009
Δ. ΜΑΝΟΥΡΗΣ

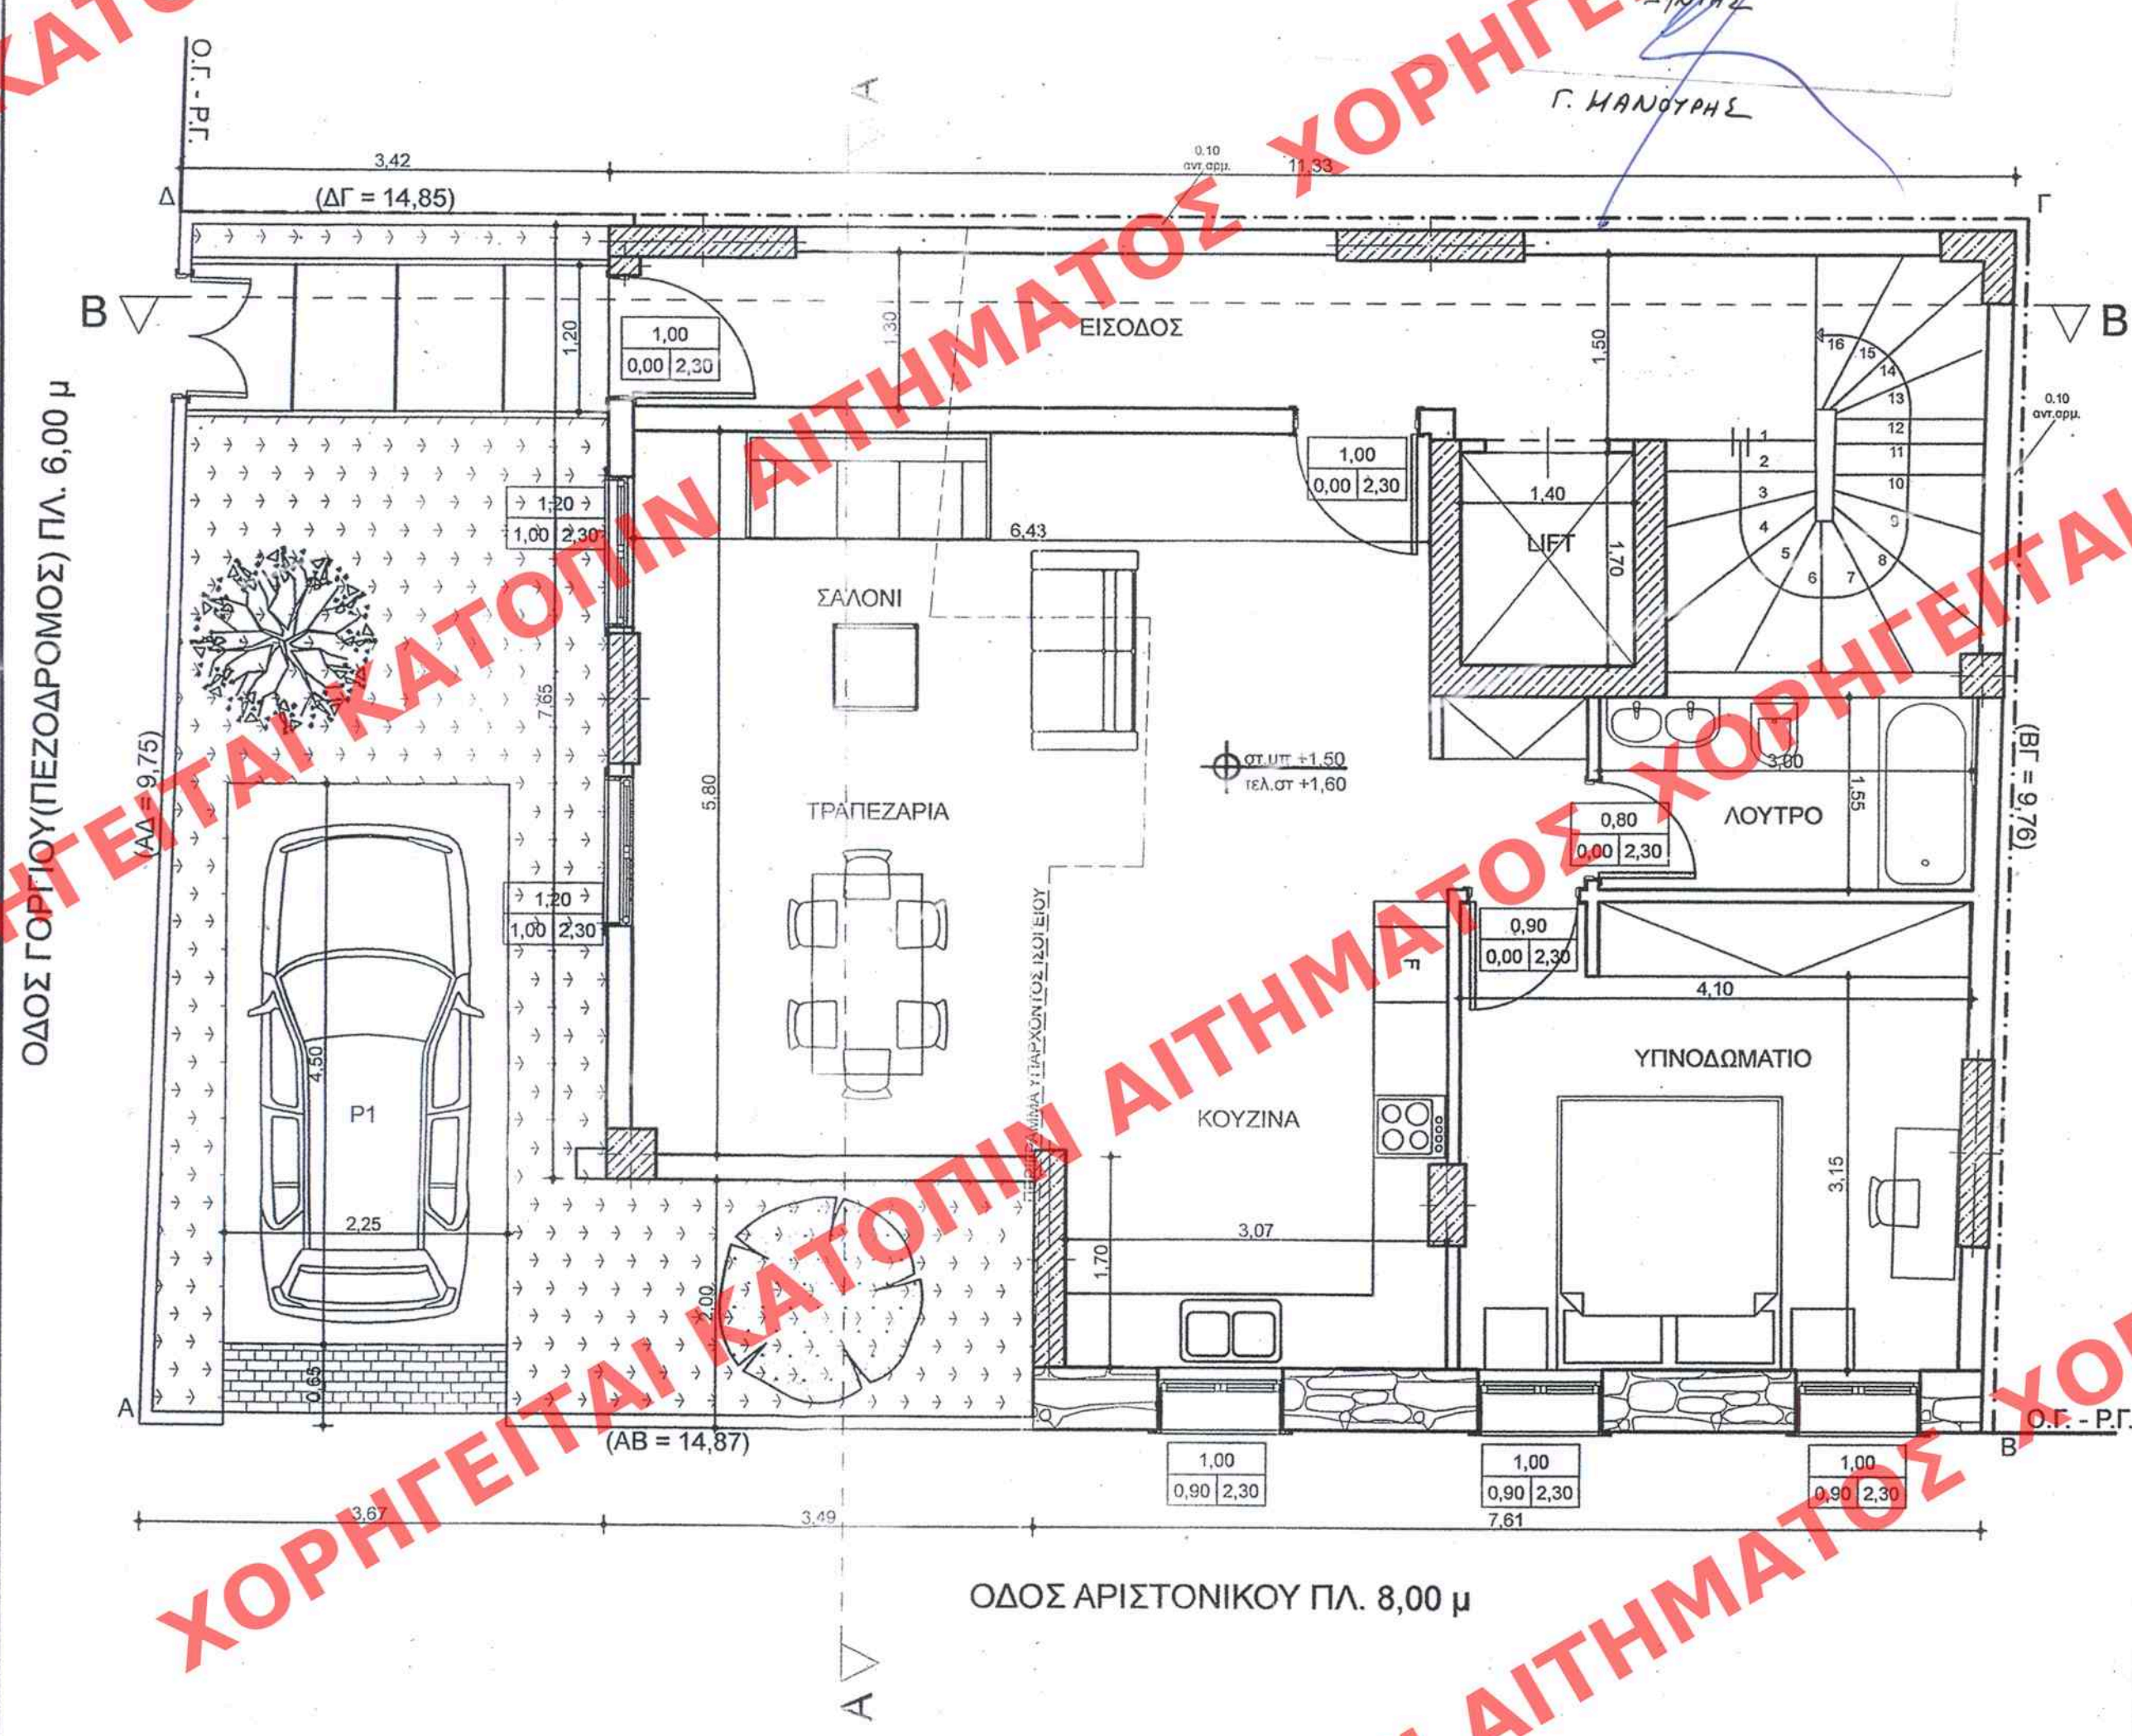

ΚΑΤΟΨΗ ΙΣΟΓΕΙΟΥ(ΠΡΟΤΑΣΗ) ΚΛ.1/50

Εμβ. ΙΣΟΓΕΙΟΥ(ΥΠΑΡΧΟΝ)=76,78 μ²
Υψος ΙΣΟΓΕΙΟΥ(ΥΠΑΡΧΟΝ)=2,90 μ
Όγκος ΙΣΟΓΕΙΟΥ(ΥΠΑΡΧΟΝ)=222,66 μ³

Εμβ. ΙΣΟΓΕΙΟΥ(ΠΡΟΣΘΗΚΗ)=24,22μ²
Υψος ΙΣΟΓΕΙΟΥ(ΠΡΟΣΘΗΚΗ)=2,90 μ
Όγκος ΙΣΟΓΕΙΟΥ(ΠΡΟΣΘΗΚΗ)=70,24 μ³

Υπολογισμοί:

$$(3.07 \times 1.70 + 5.80 \times 6.43) \times 10\% < 1.20 \times 1.30 \times 2 + 1.00 \times 1.40$$
$$4.25 < 4.52$$

$$(4.10 \times 3.15) \times 10\% < (1.00 \times 1.40) \times 2$$
$$1.29 < 2.80$$

Ο φωτισμός είναι μεγαλύτερος του 10% και αρκεί, άρα αρκεί και ο αερισμός, διότι πρέπει να είναι μεγαλύτερος του 5%

ΥΠΟΥΡΓΕΙΟ ΠΕΡΙΒΑΛΛΟΝΤΟΣ ΧΩΡΟΤΑΞΙΑΣ
ΚΑΙ ΔΗΜΟΣΙΩΝ ΕΡΓΩΝ

ΔΙΕΥΘΥΝΣΗ ΠΟΛΕΟΔΟΜΙΚΟΥ ΣΧΕΔΙΑΣΜΟΥ
ΤΜΗΜΑ ΠΑΡΑΔΟΣΙΑΚΩΝ ΟΙΚΙΣΜΩΝ

ΘΕΣΗ: ΑΡΙΣΤΟΝΙΚΟΥ 19 κ' ΓΟΡΓΙΟΥ
ΜΕΤΣ ΠΑΓΚΡΑΤΙΟΥ

ΘΕΜΑ: ΕΙΔΙΚΗ ΡΥΘΜΙΣΗ ΣΕ ΔΙΑΤΗΡΗΤΕΟ
ΚΤΙΡΙΟ
ΙΔΙΟΚ. ΝΙΚΟΛΑΟΥ ΠΟΥΛΙΚΑΡΑΚΟΥ
κ' ΦΡΕΙΔΕΡΙΚΗΣ ΤΟΛΙΟΛΟΥ

ΑΡΙΘ ΣΧΕΔΙΟΥ	Γενικός
	Ειδικός
ΕΡΜΑΡΙΟΝ	Θυρίς
	Φακ
ΕΓΓΡΑΦΩΝ	Αριθ. Πρωτ.
	Θυρίς
	Φακ

ΚΑΤΟΨΗ ΙΣΟΓΕΙΟΥ

Κλίμακα: 1:50