


Γ. 20978/09
Καθορισμός ειδικών όρων και
περιορισμών δόμησης στο διατηρητέο
κτίριο που βρίσκεται επί των οδών Αρι-
στονικού 19 και Γοργίου στη περιοχή "Μετα"
του εγκεκριμένου ρυμοτ. οχ. Αθηνών.

Αρ. Φακ. 86/09
οχ. 11

15 Μαΐου

Γ. ΜΑΝΟΥΡΗΣ

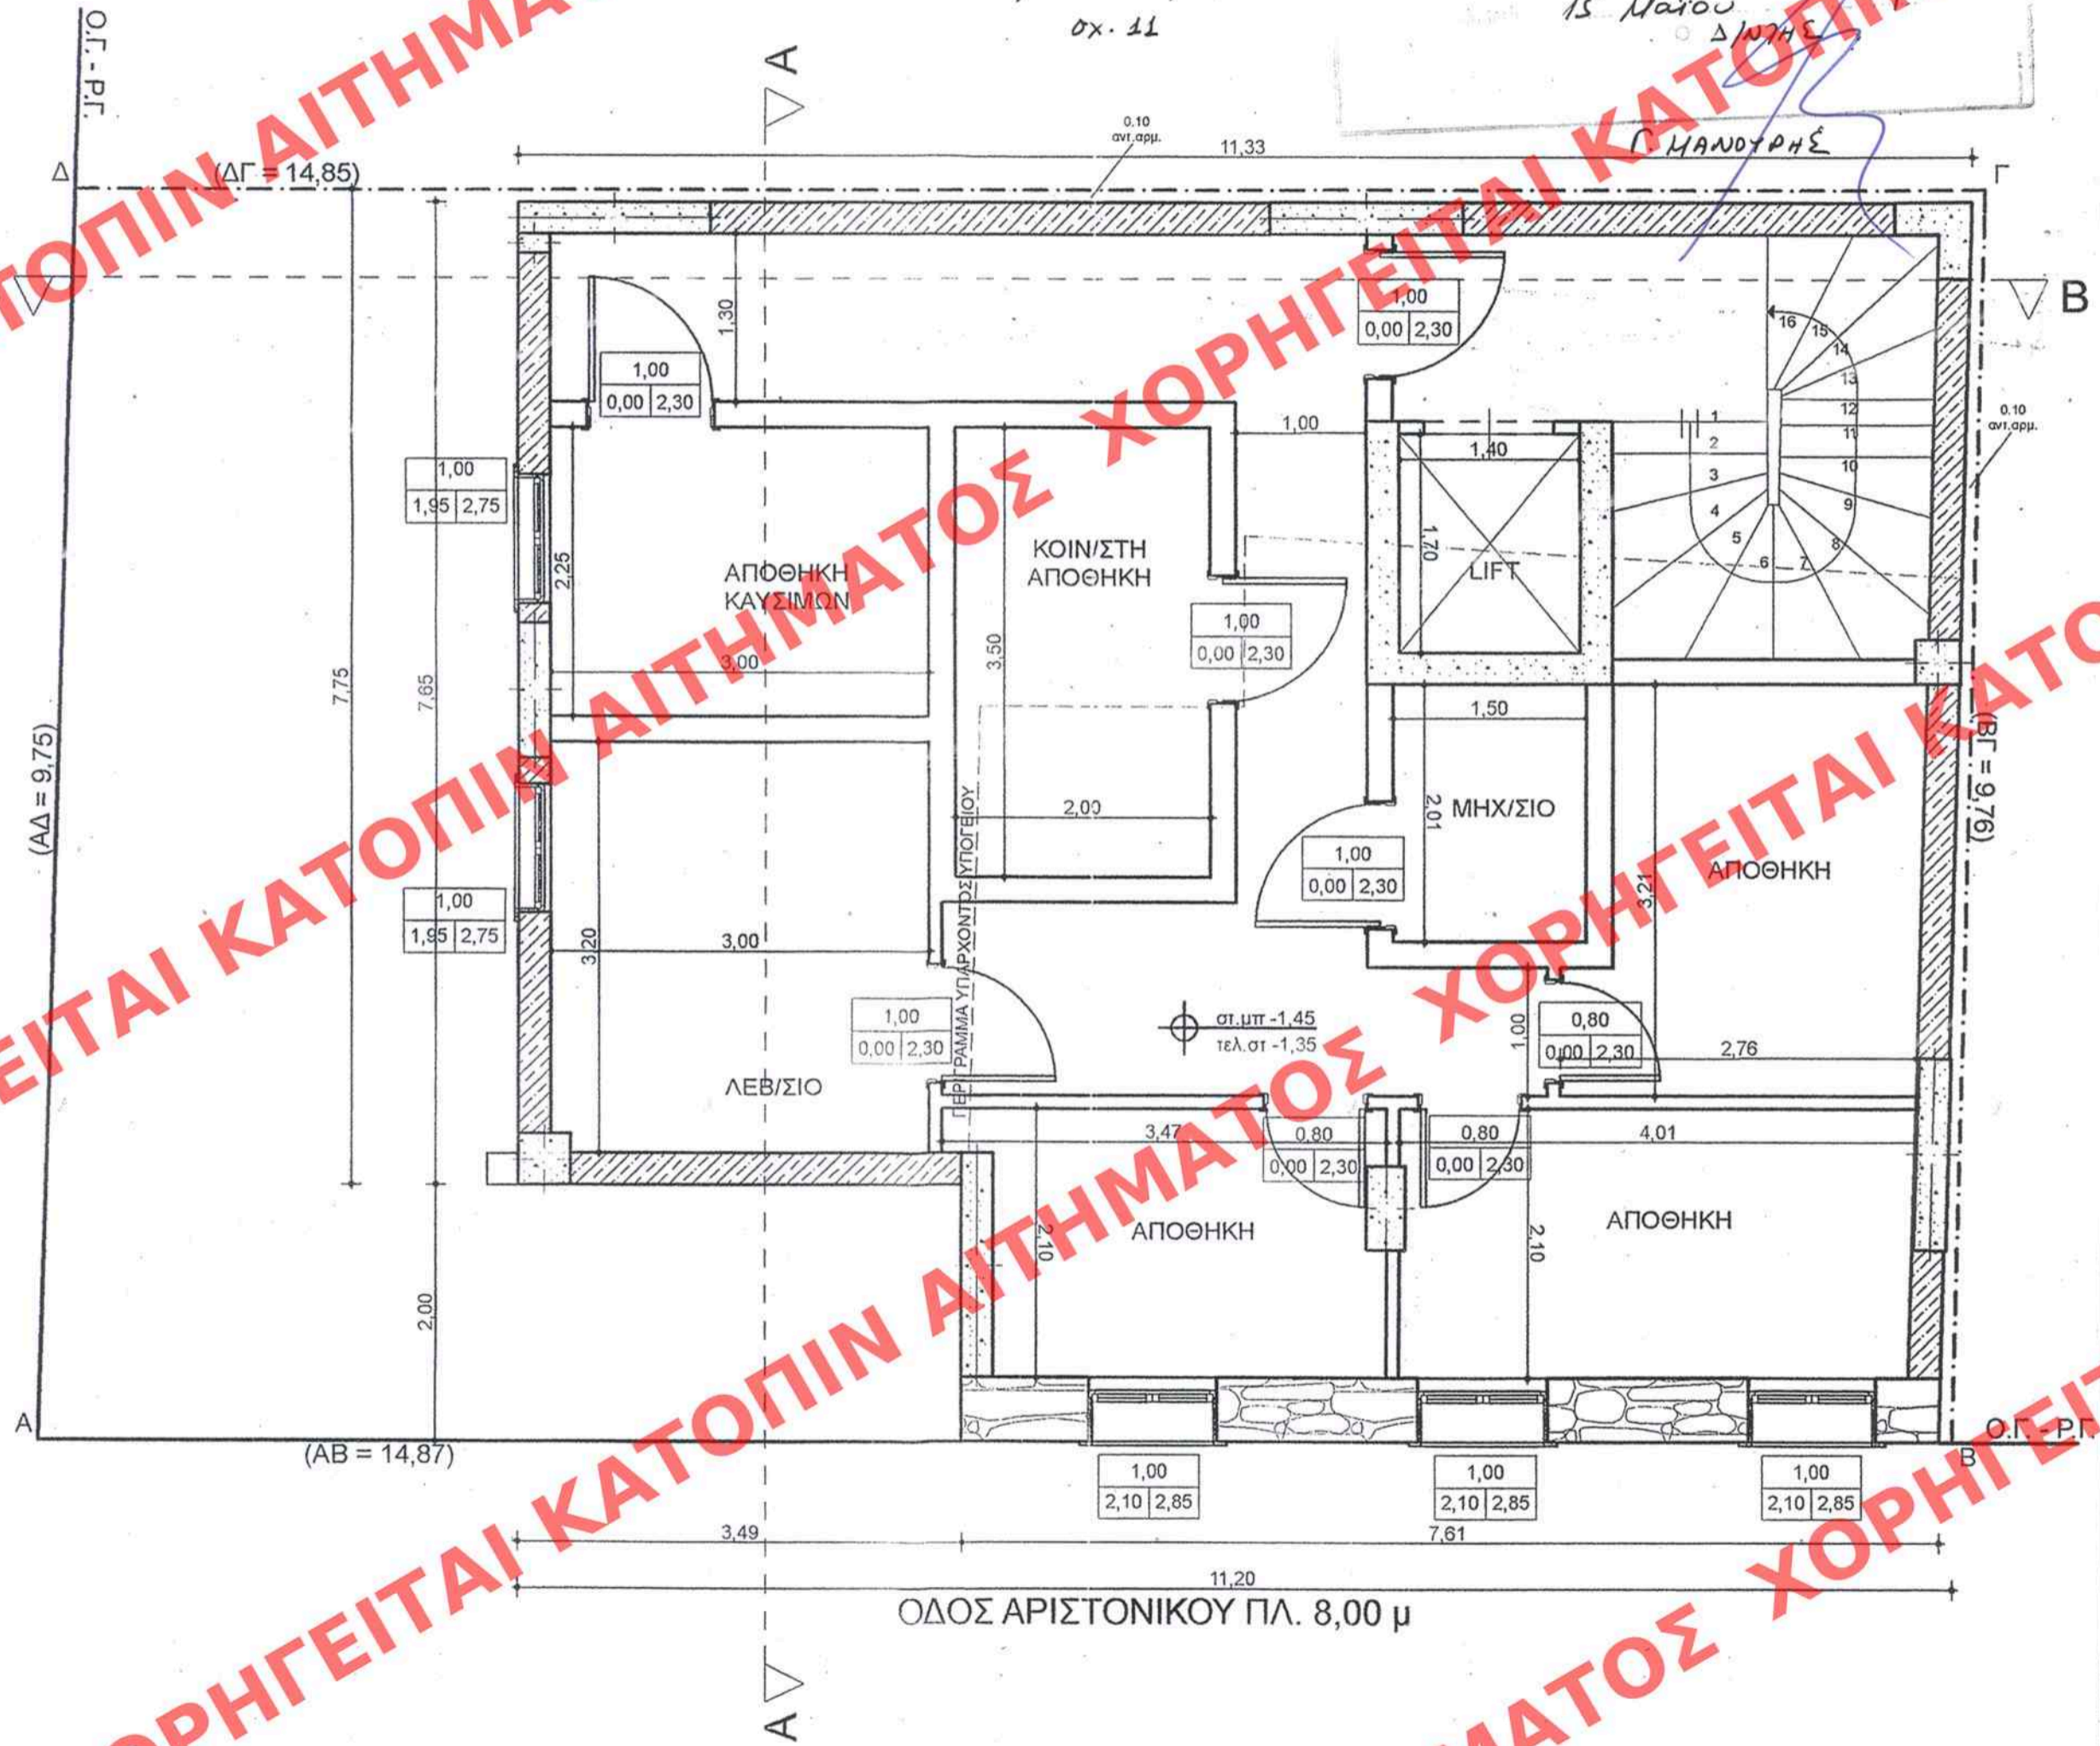

ΚΑΤΟΨΗ ΥΠΟΓΕΙΟΥ(ΠΡΟΤΑΣΗ) ΚΛ. 1/50

Εμβ. ΥΠΟΓΕΙΟΥ(ΥΠΑΡΧΟΝ)=50,79 μ²
Υψος ΥΠΟΓΕΙΟΥ(ΥΠΑΡΧΟΝ)=1,50 μ
Όγκος ΥΠΟΓΕΙΟΥ(ΥΠΑΡΧΟΝ)=76,19 μ³

Εμβ. ΥΠΟΓΕΙΟΥ(ΠΡΟΣΘΗΚΗ)=50,21μ²
Υψος ΥΠΟΓΕΙΟΥ(ΠΡΟΣΘΗΚΗ)=1,50 μ
Όγκος ΥΠΟΓΕΙΟΥ(ΠΡΟΣΘΗΚΗ)=75,32 μ³

ΕΚΦΩΣΕΥΣΗ ΕΙΣ ΤΟ ΥΠ'ΑΡΙΘΜ. 264
Α.Α.Π. ΤΕΥΧΟΣ ΤΗΣ ΕΦΗΜΕΡΙΔΑΣ ΤΗΣ 5 Ιουλίου 2009

ΥΠΟΥΡΓΕΙΟ ΠΕΡΙΒΑΛΛΟΝΤΟΣ ΧΩΡΟΤΑΞΙΑΣ
ΚΑΙ ΔΗΜΟΣΙΩΝ ΕΡΓΩΝ

ΔΙΕΥΘΥΝΣΗ ΠΟΛΕΟΔΟΜΙΚΟΥ ΣΧΕΔΙΑΣΜΟΥ
ΤΜΗΜΑ ΠΑΡΑΔΟΣΙΑΚΩΝ ΟΙΚΙΣΜΩΝ

ΘΕΣΗ: ΑΡΙΣΤΟΝΙΚΟΥ 19 κ ΓΟΡΓΙΟΥ
ΜΕΤΣ ΠΑΓΚΡΑΤΙΟΥ

ΘΕΜΑ: ΕΙΔΙΚΗ ΡΥΘΜΙΣΗ ΣΕ ΔΙΑΤΗΡΗΤΕΟ
ΚΤΙΡΙΟ
ΙΔΙΟΚ. ΝΙΚΟΛΑΟΥ ΠΟΥΛΙΚΑΡΑΚΟΥ
κ' ΦΡΕΙΔΕΡΙΚΗΣ ΤΟΛΙΟΛΟΥ

ΑΡΙΘ ΣΧΕΔΙΟΥ	Γενικός
	Ειδικός
ΕΡΜΑΡΙΟΝ	Θυρίς Φακ.
ΕΓΓΡΑΦΩΝ	Αριθ. Πρωτ.
	Θυρίς Φακ.

ΚΑΤΟΨΗ ΥΠΟΓΕΙΟΥ

Κλίμακα: 1:50