


ΠΙΝ ΑΙΤΗΜΑΤΟΣ ΧΟΡΗΓΕΙΤΑΙ ΚΑΤΟΠΙΝ ΑΙ

ΕΙΤΑΙ ΚΑΤΟΠΙΝ ΑΙΤΗΜΑΤΟΣ ΧΟΡΗΓΕΙΤΑΙ ΚΑΤΟΠΙΝ ΑΙ

ΟΨΗ ΑΠΟ ΟΔΟΥ ΓΟΡΓΙΟΥ

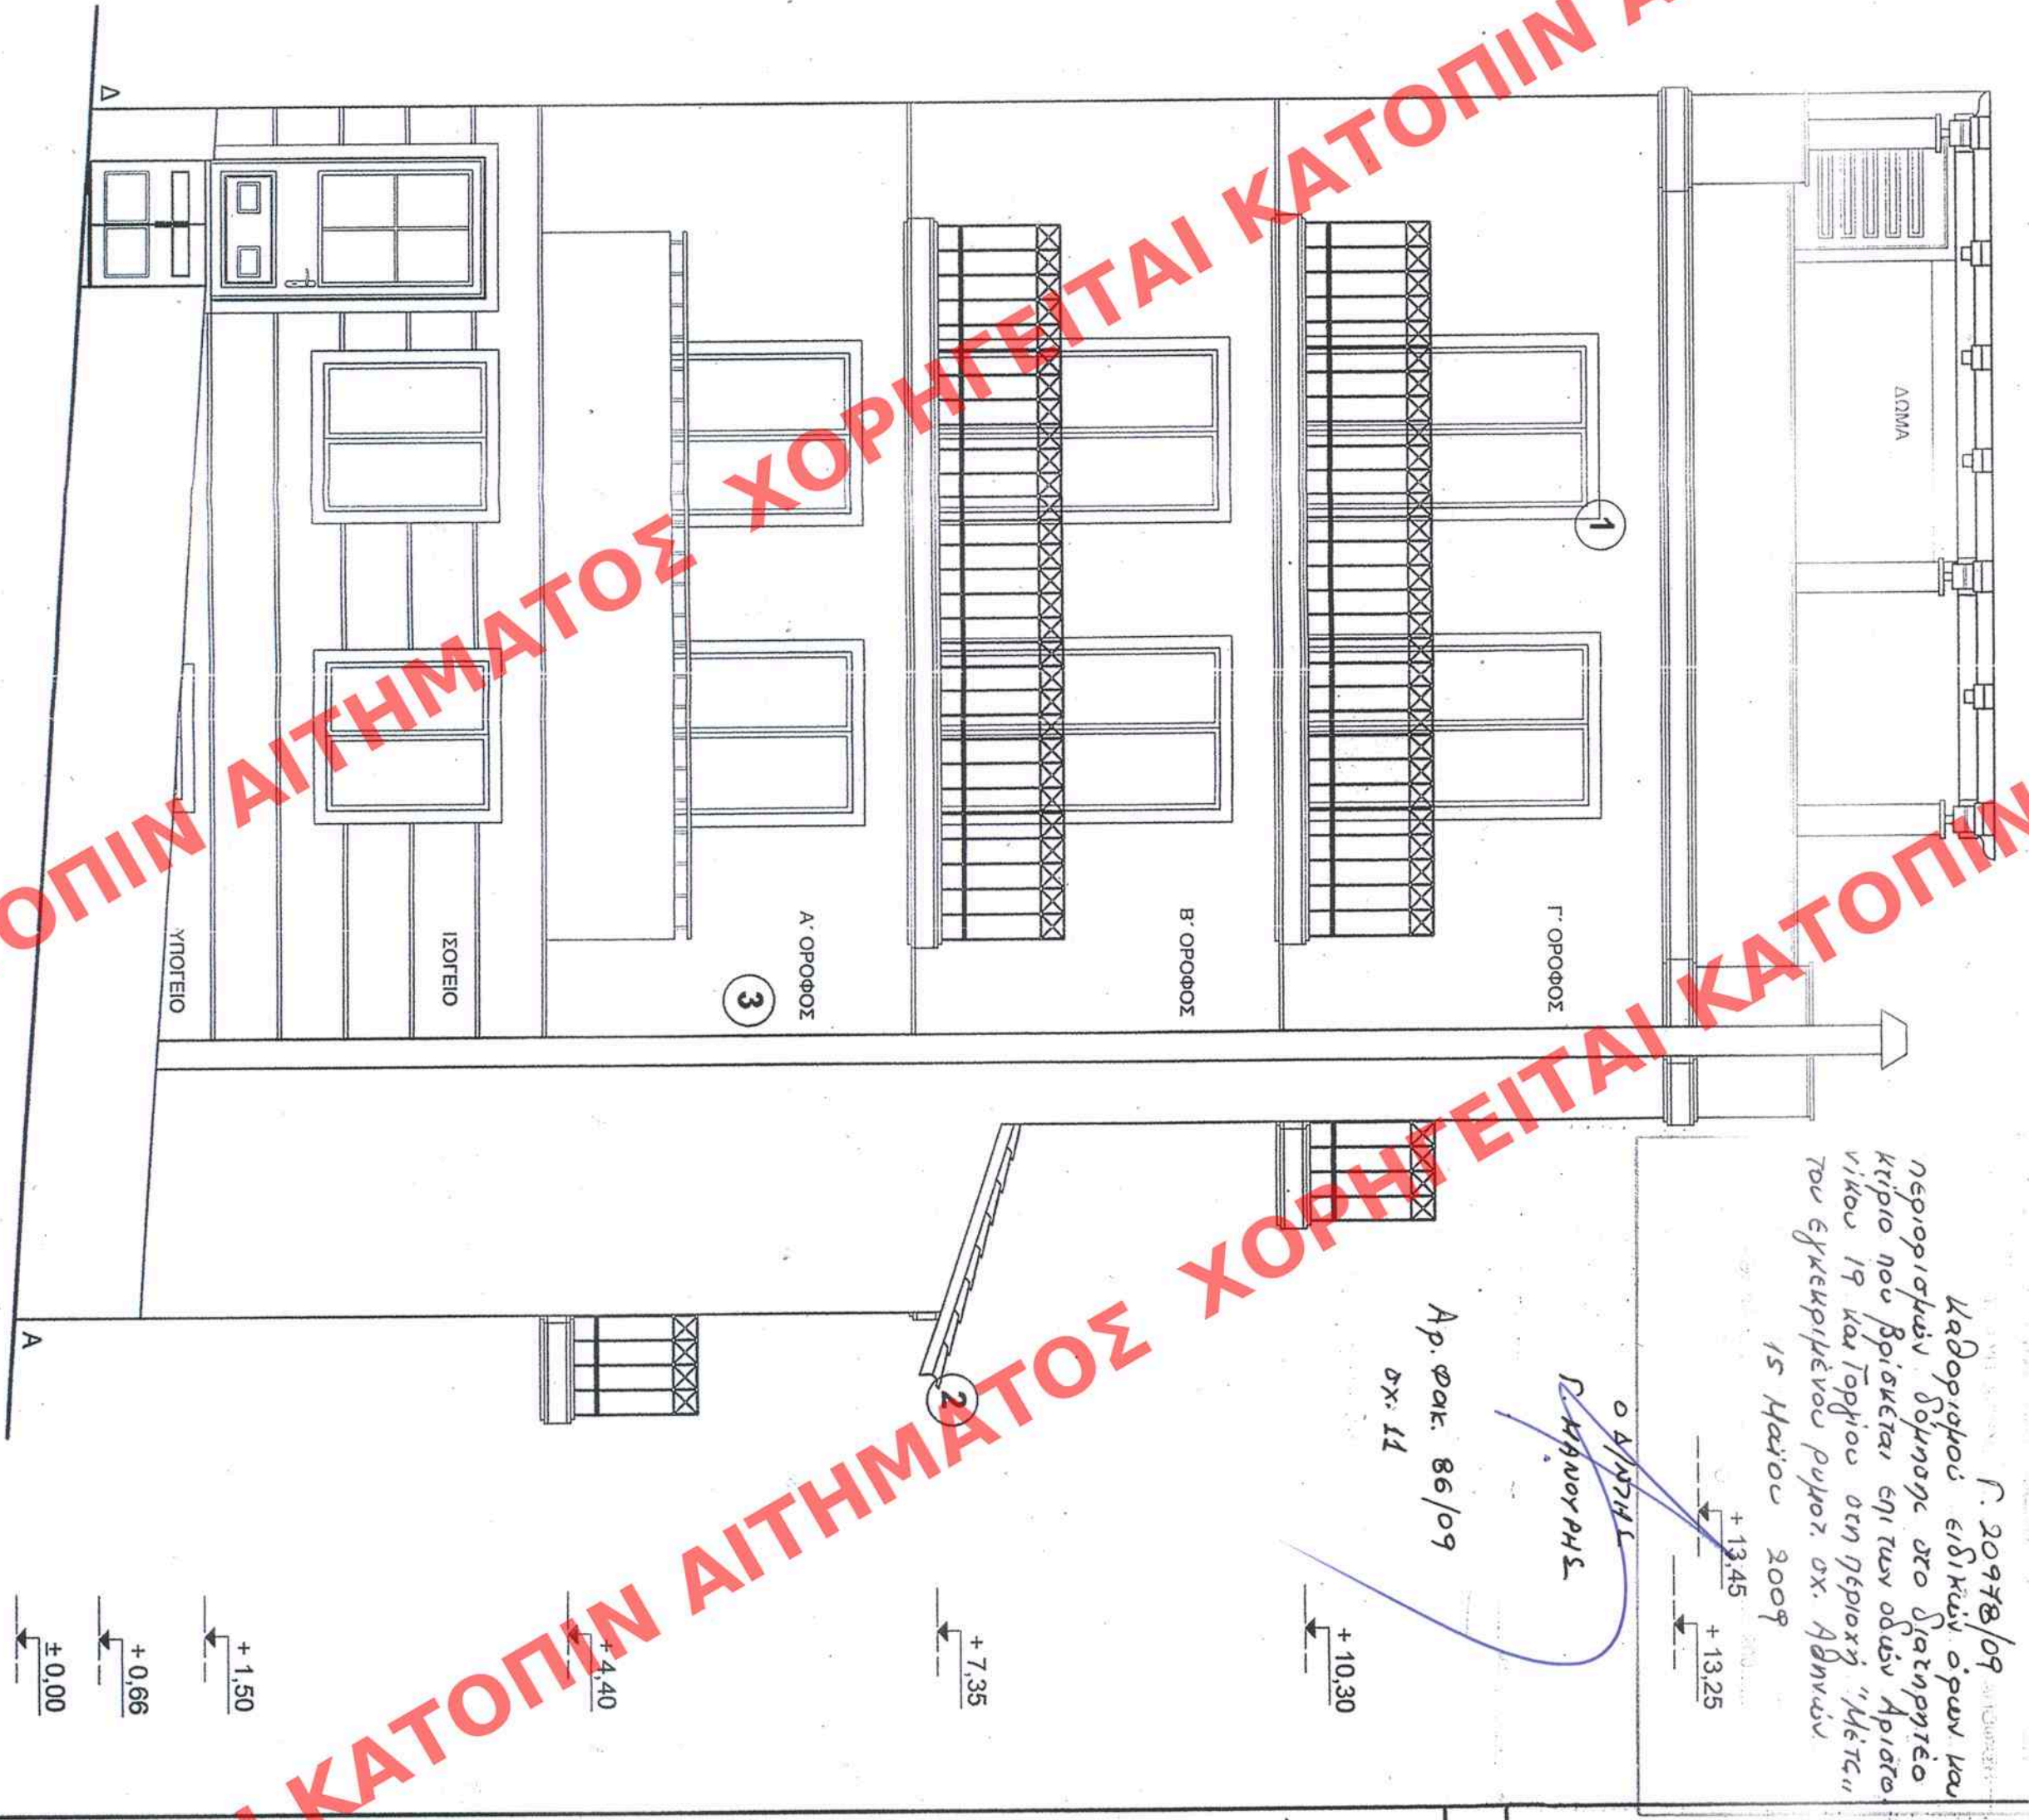

ΧΟΡΗΓΕΙΤΑΙ ΚΑΤΟΠΙΝ ΑΙΤΗΜΑΤΟΣ ΧΟΡΗΓΕΙΤΑΙ ΚΑΤΟΠΙΝ ΑΙ

- ΥΛΙΚΑ ΟΨΕΩΝ**
1. ΚΟΥΦΟΜΑΤΑ ΞΥΛΙΝΑ
 2. ΚΕΡΑΜΙΔΙ ΡΩΜΑΪΚΟΥ ΤΥΠΟΥ
 3. ΣΟΒΑΣ ΠΛΑΤΗΤΟΣ ΧΡΩΜΑ ΛΕΥΚΟ ΟΠΟΥ ΚΑΓΚΕΛΑ ΣΙΔΗΡΑ

ΥΠΟΥΡΓΕΙΟ ΠΕΡΙΒΑΛΛΟΝΤΟΣ ΧΩΡΟΤΑΞΙΑΣ ΚΑΙ ΔΗΜΟΣΙΩΝ ΕΡΓΩΝ

ΔΙΕΥΘΥΝΣΗ ΠΟΛΕΟΔΟΜΙΚΟΥ ΣΧΕΔΙΑΣΜΟΥ
ΤΜΗΜΑ ΠΑΡΑΔΟΤΕΑΚΩΝ ΟΙΚΙΣΜΩΝ

ΘΕΣΗ: ΑΡΙΣΤΟΝΙΚΟΥ 19 Κ' ΓΟΡΓΙΟΥ
ΜΕΤΣ ΠΑΓΚΡΑΤΙΟΥ

ΘΕΜΑ: ΕΙΔΙΚΗ ΡΥΘΜΙΣΗ ΣΕ ΔΙΑΤΗΡΗΤΕΟ ΚΤΙΡΙΟ
ΙΔΙΟΚ. ΝΙΚΟΛΑΟΥ ΠΟΥΛΙΚΑΡΑΚΟΥ
Κ' ΦΡΕΙΔΕΡΙΚΗΣ ΤΟΛΙΟΥ

ΑΡΧΙΤΕΚΤΟΝΟΣ	ΕΥΓ. ΚΑΡΑΛΟΥΡΗΣ
ΕΡΜΑΡΤΙΟΝ ΘΥΡΗΣ	ΦΩΚ.
ΕΓΓΡΑΦΩΝ ΑΡΙΘ. ΠΡΩΤ.	ΦΩΚ.

ΟΨΗ ΕΠΙ ΤΗΣ ΟΔΟΥ ΓΟΡΓΙΟΥ

Κλίμακα: 1:50

ΑΡΧΙΤΕΚΤΗΣ

ΑΡΧ