


ΧΟΡΗΓΕΙΤΑΙ ΑΙΤΗΜΑΤΟΣ ΧΟΡΗΓΕΙΤΑΙ ΚΑΤΟΠΙΝ ΑΙ

ΧΟΡΗΓΕΙΤΑΙ ΑΙΤΗΜΑΤΟΣ ΧΟΡΗΓΕΙΤΑΙ ΚΑΤΟΠΙΝ ΑΙ

ΧΟΡΗΓΕΙΤΑΙ ΑΙΤΗΜΑΤΟΣ ΧΟΡΗΓΕΙΤΑΙ ΚΑΤΟΠΙΝ ΑΙ

264
Α-ΑΠ
5 Ιουλίου 2009
Γ. 20978/09
Καθορισμός ειδικών ρυθμών και περιορισμών δόμησης στο διατηρητέο κτίριο που βρίσκεται επί των οδών Αριστοτικού 19 και Γοργίου στη περιοχή "Μέτς" του δήμου κριμένου ρυθμ. σ.χ. Αθηνών
15 Μαΐου 2009
Γ. ΜΑΡΟΥΡΗΣ

Αρ. Φακ 86/09
σ.χ. 11

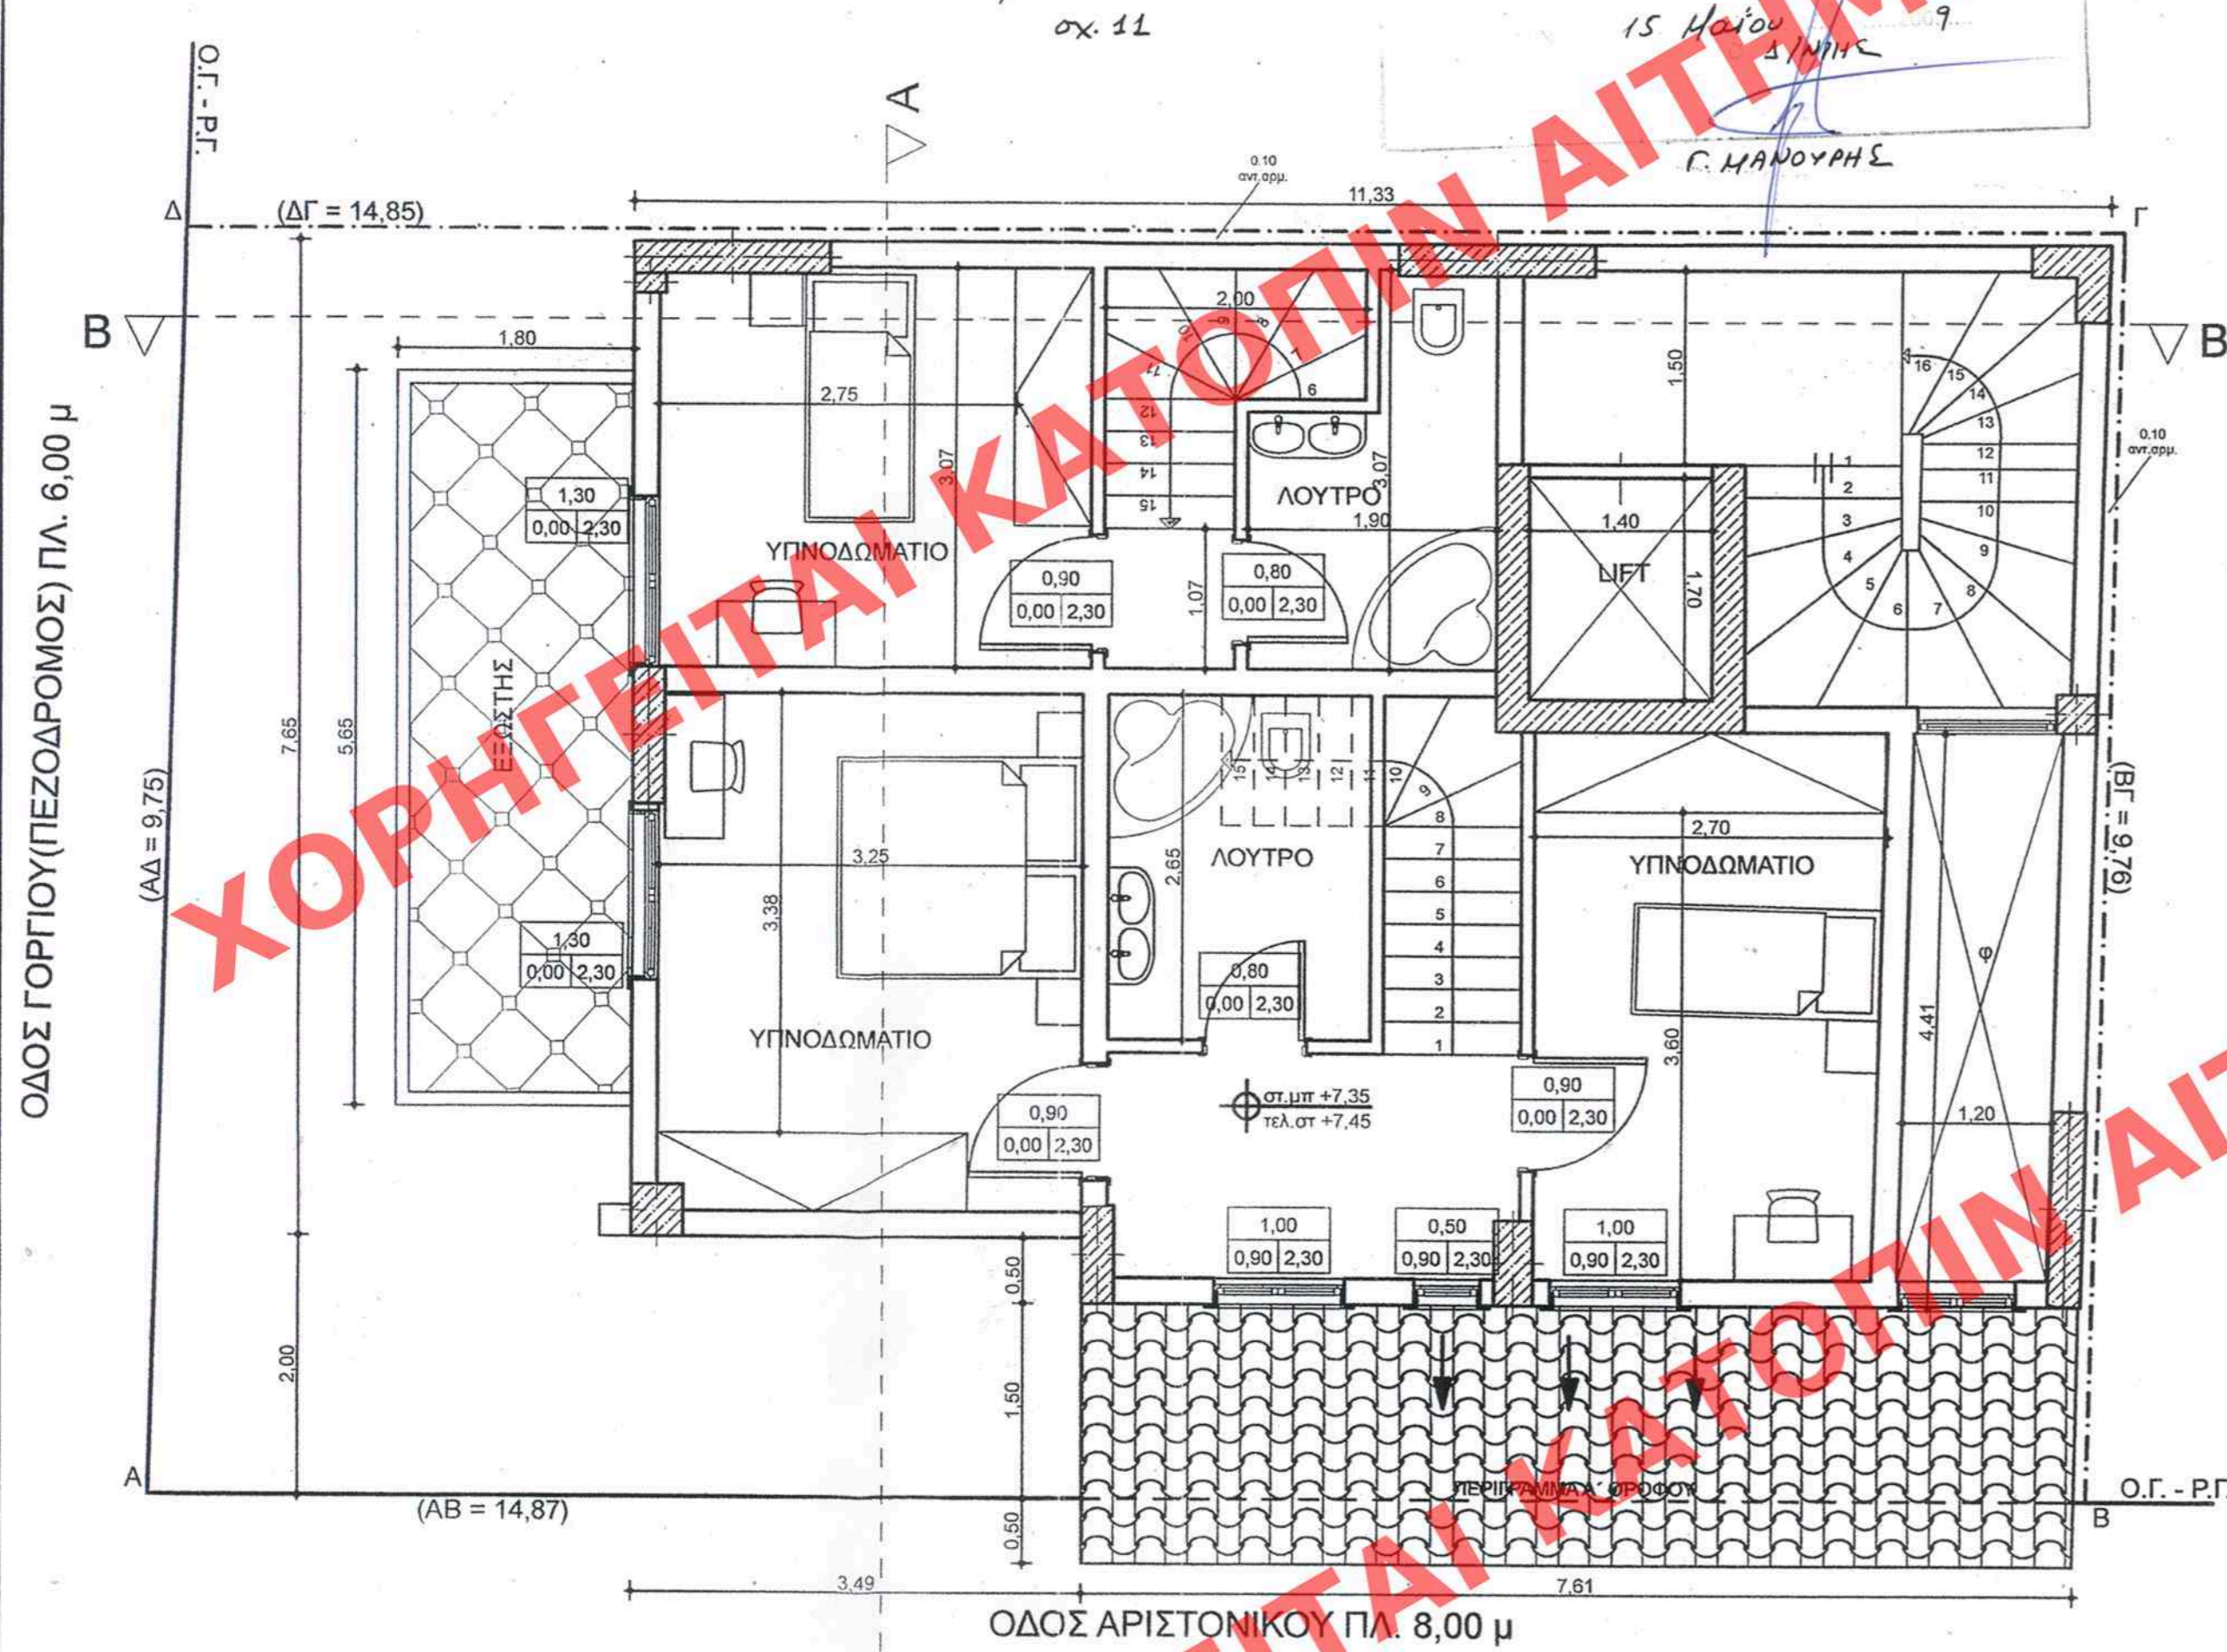

ΚΑΤΟΨΗ Β' ΟΡΟΦΟΥ ΚΛ. 1/50

Επιβ. Β' ΟΡΟΦΟΥ(ΠΡΟΣΘΗΚΗ)=84,29μ²
Πηχ. Β' ΟΡΟΦΟΥ(ΠΡΟΣΘΗΚΗ)=2,95 μ
Όγκος Β' ΟΡΟΦΟΥ(ΠΡΟΣΘΗΚΗ)=248,66 μ³

Υπολογισμοί :

- 2.75x3.07x10% < 1.30x2.30
0.84 < 2.99
- 3.25x3.38x10% < 1.30x2.30
1.10 < 2.99
- 3.60x2.70x10% < 1.00x2.30
0.97 < 2.30

Ο φωτισμός είναι μεγαλύτερος του 10% και αρκεί, άρα αρκεί και ο αερισμός, διότι πρέπει να είναι μεγαλύτερος του 5%

ΥΠΟΥΡΓΕΙΟ ΠΕΡΙΒΑΛΛΟΝΤΟΣ ΧΩΡΟΤΑΞΙΑΣ ΚΑΙ ΔΗΜΟΣΙΩΝ ΕΡΓΩΝ

ΔΙΕΥΘΥΝΣΗ ΠΟΛΥΔΟΜΙΚΟΥ ΣΧΕΔΙΑΣΜΟΥ ΤΜΗΜΑ ΠΑΡΑΛΟΣΙΑΚΩΝ ΟΙΚΙΣΜΩΝ

ΘΕΣΗ: ΑΡΙΣΤΟΤΙΚΟΥ 19 κ' ΓΟΡΓΙΟΥ ΜΕΤΣ ΠΑΓΚΡΑΤΙΟΥ

ΘΕΜΑ: ΕΙΔΙΚΗ ΡΥΘΜΙΣΗ ΣΕ ΔΙΑΤΗΡΗΤΕΟ ΚΤΙΡΙΟ ΙΔΙΟΚ. ΝΙΚΟΛΑΟΥ ΠΟΥΛΙΚΑΡΑΚΟΥ κ' ΦΡΕΙΔΕΡΙΚΗΣ ΤΟΛΙΟΥ



ΑΝΤΙΓΡΑΦΟ
Προς χρήση Δημ. Υπηρεσίας
ΑΘΗΝΑ 17.6.2009
Ο ΤΜΗΜΑΤΑΡΧΗΣ
ΣΤ. ΠΑΥΛΟΠΟΥΛΟΣ
Τεχνολόγος Μηχανικός
με Α.Β. στο ΥΠΕΧΩΔΕ

ΚΑΤΟΨΗ Β' ΟΡΟΦΟΥ

Κλίμακα: 1:50