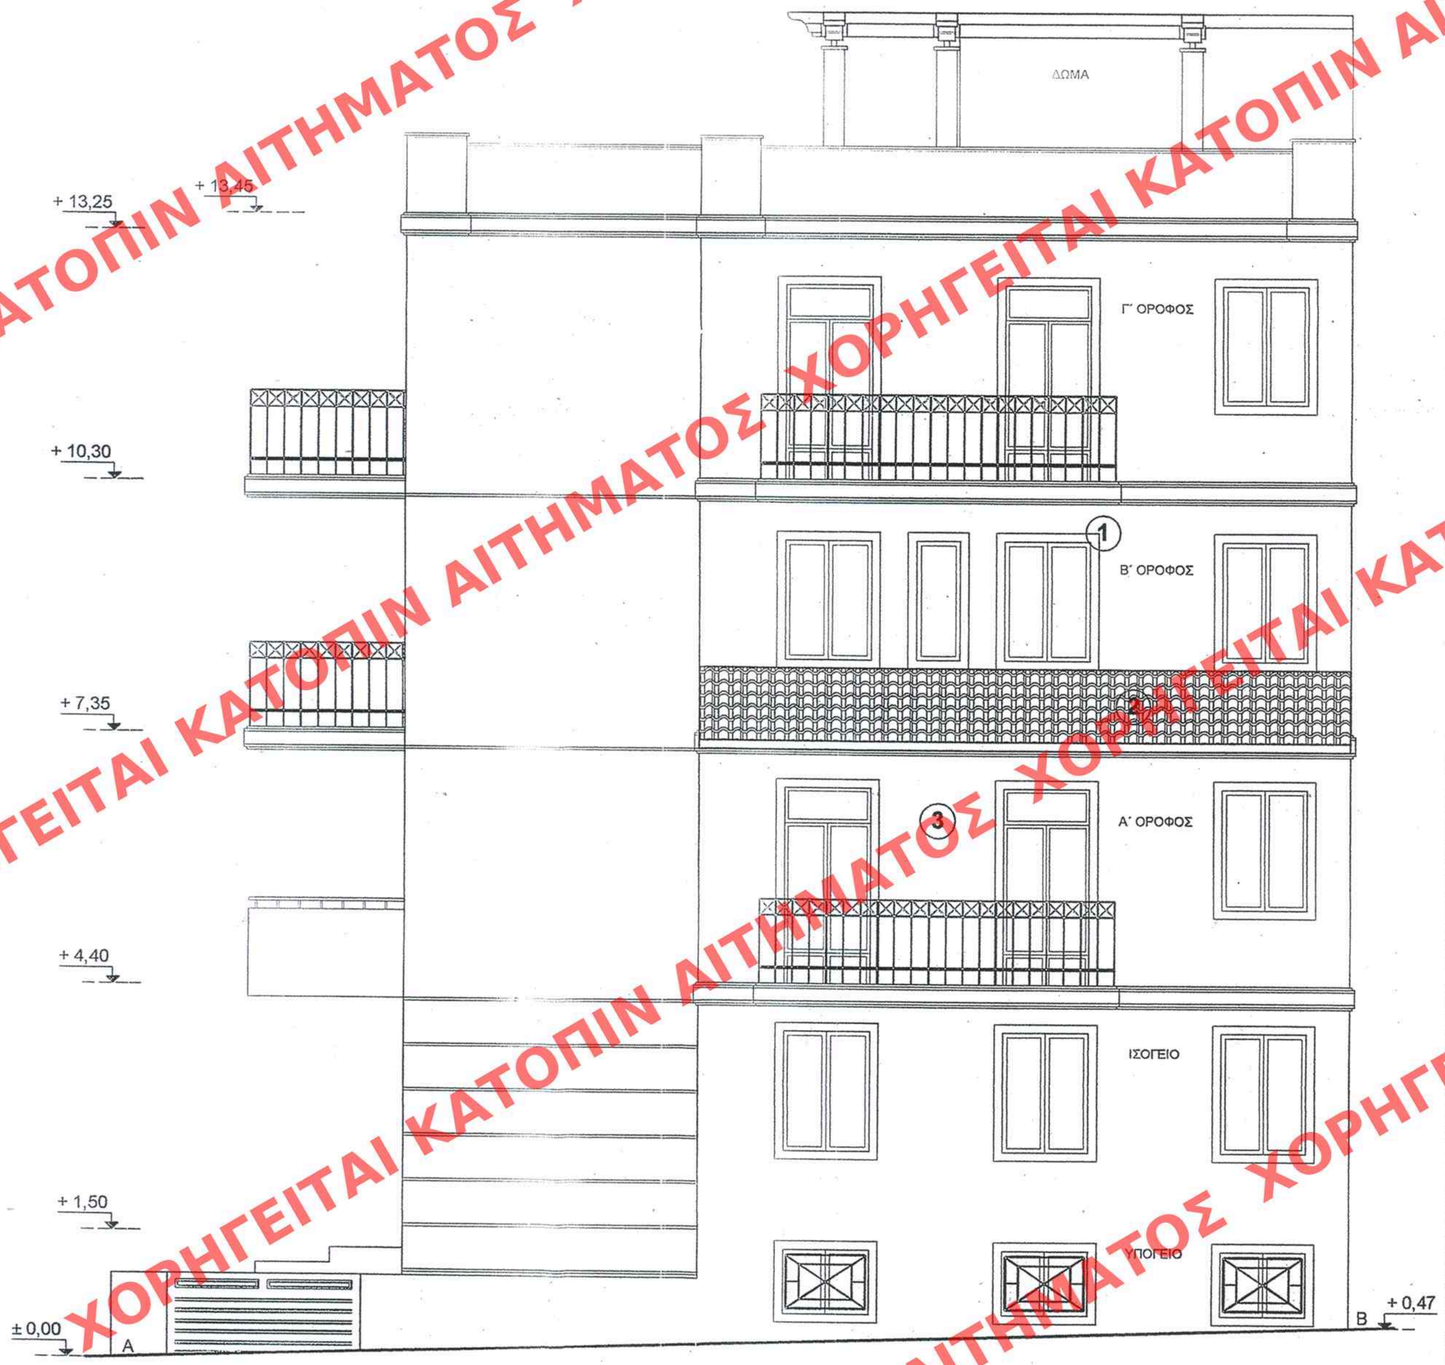

ΟΨΗ ΑΠΟ ΟΔΟ ΑΡΙΣΤΟΝΙΚΟΥ

ΕΗΜΕΡΙΔΑ ΤΗΣ ΚΥΒΕΡΝΗΣΕΩΣ ΤΕΥΧΟΣ ΔΕΥΤΕΡΟ ΑΡ. ΦΥΛ. 264
ΑΑΠ ... ΤΕΥΧΟΣ ΤΗΣ ΕΦΗΜΕΡΙΔΑΣ ΤΗΣ ΚΥΒΕΡΝΗΣΕΩΣ
ΤΗΣ 5 Ιουνίου 2009

ΥΛΙΚΑ ΟΨΕΩΝ

1. ΚΟΥΦΩΜΑΤΑ ΞΥΛΙΝΑ
2. ΚΕΡΑΜΙΔΙ ΡΩΜΑΪΚΟΥ ΤΥΠΟΥ
3. ΣΟΒΑΣ ΠΑΤΗΤΟΣ ΧΡΩΜΑ ΛΕΥΚΟ ΟΠΟΥ ΚΑΓΚΕΛΑ ΣΙΔΗΡΑ

Αρ. Φαν. 86/09
σχ. 11

ΥΠΟΥΡΓΕΙΟ ΠΕΡΙΒΑΛΛΟΝΤΟΣ ΧΩΡΟΤΑΞΙΑΣ & ΔΗΜ. ΕΡΓΩΝ
ΣΥΝΟΔΕΥΕΙ ΤΗΝ ΥΠ' ΑΡΙΘΜ. Γ 20978/09 ΑΠΟΦΑΣΗ
ΠΕΡΙ καθορισμού ειδικών όρων και περιορισμών δόμησης στο διατηρητέο κτίριο που βρίσκεται επί των οδών Αριστονίκου 19 και Γορτίου στη περιοχή "Μετά" του εγκεκριμένου ρυμοτ. σχ. Αθηνών
ΑΘΗΝΑ 15 Μαΐου 2009
Δ/ΝΤΗΣ
Γ. ΜΑΝΟΥΡΗΣ

ΥΠΟΥΡΓΕΙΟ ΠΕΡΙΒΑΛΛΟΝΤΟΣ ΧΩΡΟΤΑΞΙΑΣ ΚΑΙ ΔΗΜΟΣΙΩΝ ΕΡΓΩΝ

ΔΙΕΥΘΥΝΣΗ ΠΟΛΕΟΔΟΜΙΚΟΥ ΣΧΕΔΙΑΣΜΟΥ
ΤΜΗΜΑ ΠΑΡΑΔΟΣΙΑΚΩΝ ΟΙΚΙΣΜΩΝ

ΘΕΣΗ: ΑΡΙΣΤΟΝΙΚΟΥ 19 κ' ΓΟΡΓΙΟΥ ΜΕΤΣ ΠΑΓΚΡΑΤΙΟΥ

ΘΕΜΑ: ΕΙΔΙΚΗ ΡΥΘΜΙΣΗ ΣΕ ΔΙΑΤΗΡΗΤΕΟ ΚΤΙΡΙΟ
ΙΔΙΟΚ. ΝΙΚΟΛΑΟΥ ΠΟΥΛΙΚΑΡΑΚΟΥ
κ' ΦΡΕΙΔΕΡΙΚΗΣ ΤΟΛΙΟΛΟΥ

ΑΚΡΙΒΕΣ ΑΝΤΙΓΡΑΦΟ
Προς χρήση Δημ. Υπηρεσίας
ΑΘΗΝΑ 17 Ιουν. 2009
Ο ΤΜΗΜΑΤΑΡΧΗΣ
ΣΤ. ΠΑΥΛΟΠΟΥΛΟΣ
Τοπογράφος Μηχανικός
ΠΕ Α' β. στο ΥΠΕΧΩΔΕ

ΕΛΛΗΝΙΚΗ ΔΗΜΟΚΡΑΤΙΑ
ΥΠΟΥΡΓΕΙΟ ΠΕΡΙΒΑΛΛΟΝΤΟΣ ΧΩΡΟΤΑΞΙΑΣ & ΔΗΜ. ΕΡΓΩΝ

ΟΨΗ ΕΠΙ ΤΗΣ ΟΔΟΥ ΑΡΙΣΤΟΝΙΚΟΥ

Κλίμακα: 1:50

ΧΟΡΗΓΕΙΤΑΙ ΚΑΤΟΠΙΝ ΑΙΤΗΜΑΤΟΣ