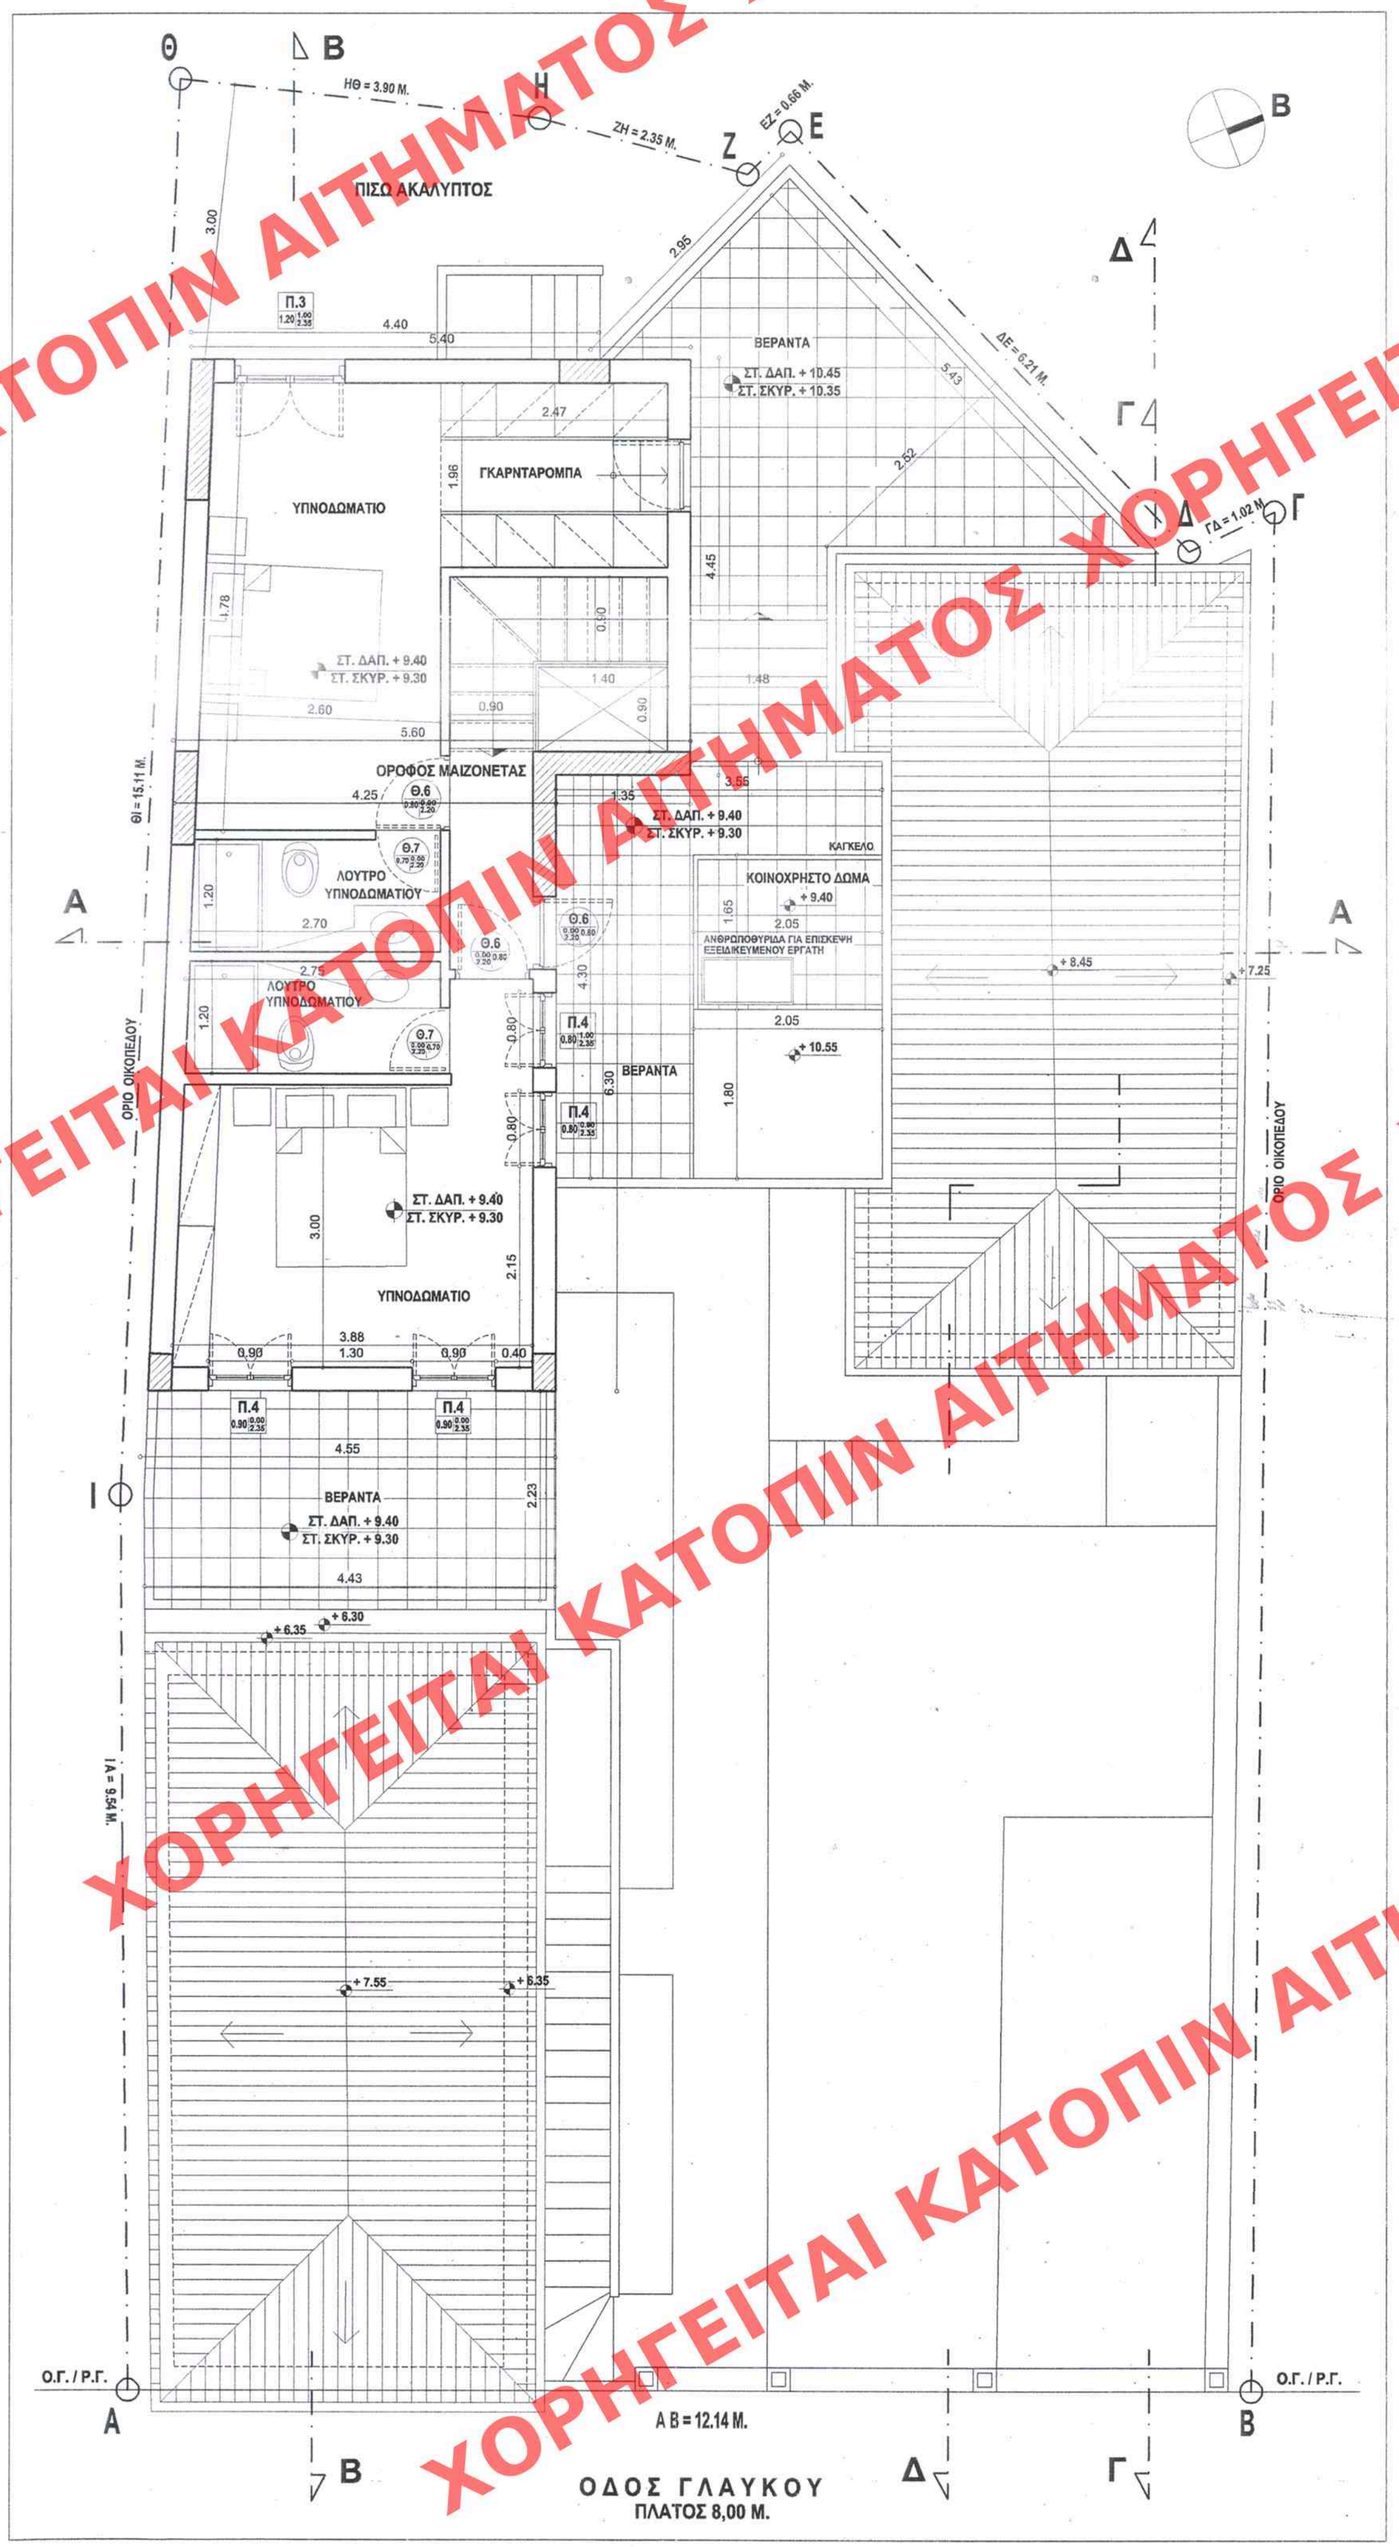

ΥΠΟΜΝΗΜΑ

ΚΑΤΟΨΗ Γ' ΟΡΟΦΟΥ

ΠΡΟΣΘΗΚΗ = 52,20 Μ2 ΠΡΟΣΘΗΚΗ ΚΑΘ'ΥΨΟΣ

Δ. **Γ' ΟΡΟΦΟΣ** (ΠΡΟΣΘΗΚΗ ΚΑΘ' ΥΨΟΣ)
[(4,55+4,25)/2 Χ 6,30] + [(5,60+5,40)/2 Χ 4,45] = 27,72 + 24,48 = **52,20 Μ2**

ΥΠΟΜΝΗΜΑ ΥΛΙΚΩΝ

1. ΣΤΟΙΧΕΙΟ ΟΠΛ. ΣΚΥΡΟΔΕΜΑΤΟΣ
2. ΣΤΟΙΧΕΙΟ ΟΠΤΟΠΛΙΝΘΟΔΟΜΗΣ
3. ΣΤΟΙΧΕΙΑ ΜΟΝΩΣΗΣ

ΧΑΡΑΚΤΗΡΙΣΜΟΣ ΚΟΥΦΩΜΑΤΩΝ

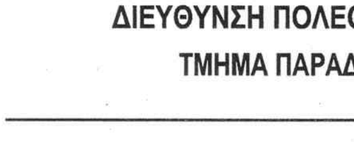

ΣΤΑΘΜΕΣ

* ΤΑ ΥΨΗ ΠΑΙΡΝΟΝΤΑΙ ΑΠΟ ΤΕΛΙΚΗ ΣΤΑΘΜΗ

ΥΠΟΥΡΓΕΙΟ ΠΕΡΙΒΑΛΛΟΝΤΟΣ ΧΩΡΟΤΑΞΙΑΣ ΚΑΙ ΔΗΜΟΣΙΩΝ ΕΡΓΩΝ
Αρ. Πρωτ. Β2708/09
Ανακατασκευής διατηρητέων κτισμάτων στο οικόπεδο που βρίσκεται επι της οδού Γλαύκου 9 του εγκεκριμένου ρυμοτ. σχ. Αθηνών και καθορισμού ειδικών όρων και περιορισμών δόμησης
ΑΘΗΝΑ 2 Ιουνίου 2009
Ο ΔΙΝΤΗΣ
Γ. ΜΑΝΟΥΡΗΣ

Αρ. Φακ. 104/09
Οχ. 13

ΥΠΟΥΡΓΕΙΟ ΠΕΡΙΒΑΛΛΟΝΤΟΣ, ΧΩΡΟΤΑΞΙΑΣ ΚΑΙ ΔΗΜΟΣΙΩΝ ΕΡΓΩΝ

ΔΙΕΥΘΥΝΣΗ ΠΟΛΕΟΔΟΜΙΚΟΥ ΣΧΕΔΙΑΣΜΟΥ
ΤΜΗΜΑ ΠΑΡΑΔΟΣΙΑΚΩΝ ΟΙΚΙΣΜΩΝ

ΘΕΣΗ : ΟΔΟΣ ΓΛΑΥΚΟΥ 9, ΜΕΤΣ. Ο.Τ. 22 - ΔΗΜΟΣ ΑΘΗΝΑΙΩΝ

ΘΕΜΑ : ΚΑΘΟΡΙΣΜΟΣ ΣΥΜΠΛΗΡΩΜΑΤΙΚΩΝ ΟΡΩΝ ΔΟΜΗΣΗΣ ΚΑΙ ΠΕΡΙΟΡΙΣΜΩΝ ΔΟΜΗΣΗΣ (ΕΙΔΙΚΗ ΡΥΘΜΙΣΗ) ΣΤΟ ΔΙΑΤΗΡΗΤΕΟ ΚΤΙΡΙΟ

ΚΑΤΑΧΩΡΗΘΗΚΕ ΣΤΟ ΥΠ' ΑΡΙΘΜ. 294 ΦΥΛΛΟ ΤΟΥ 4417 ΤΕΥΧΟΥΣ ΤΗΣ ΕΦΗΜΕΡΙΔΑΣ ΤΗΣ ΚΥΒΕΡΝΗΣΕΩΣ ΤΗΣ 23 Ιουνίου 2009

ΤΙΤΛΟΣ ΣΧΕΔΙΟΥ: ΚΑΤΟΨΗ Γ' ΟΡΟΦΟΥ ΠΡΟΤΑΣΗ	ΑΡΙΘΜΟΣ ΣΧΕΔΙΟΥ: A 06
ΚΛΙΜΑΚΑ: 1 : 50	

ΑΡΙΘ. ΣΧΕΔΙΟΥ Γενικός ..... Ειδικός .....
ΕΡΜΑΡΙΟΝ Θυρίς ..... Φακ. .....
ΕΓΓΡΑΦΩΝ Αριθ. Πρωτ. ..... Θυρίς ..... Φακ. .....

ΑΘΗΝΑ ΦΕΒΡΟΥΑΡΙΟΣ 2009

ΚΑΤΟΠΙΝ ΑΙΤΗΜΑΤΟΣ ΧΟΡΗΓΕΙΤΑΙ ΚΑΤΟΠΙΝ ΑΙΤΗΜΑΤΟΣ ΧΟΡΗΓΕΙΤΑΙ