



ΧΟΡΗΓΕΙΤΑΙ ΚΑΤΟΠΙΝ ΑΙΤΗΜΑΤΟΣ ΧΟΡΗΓΕΙΤΑΙ ΚΑΤΟΠΙΝ ΑΙ

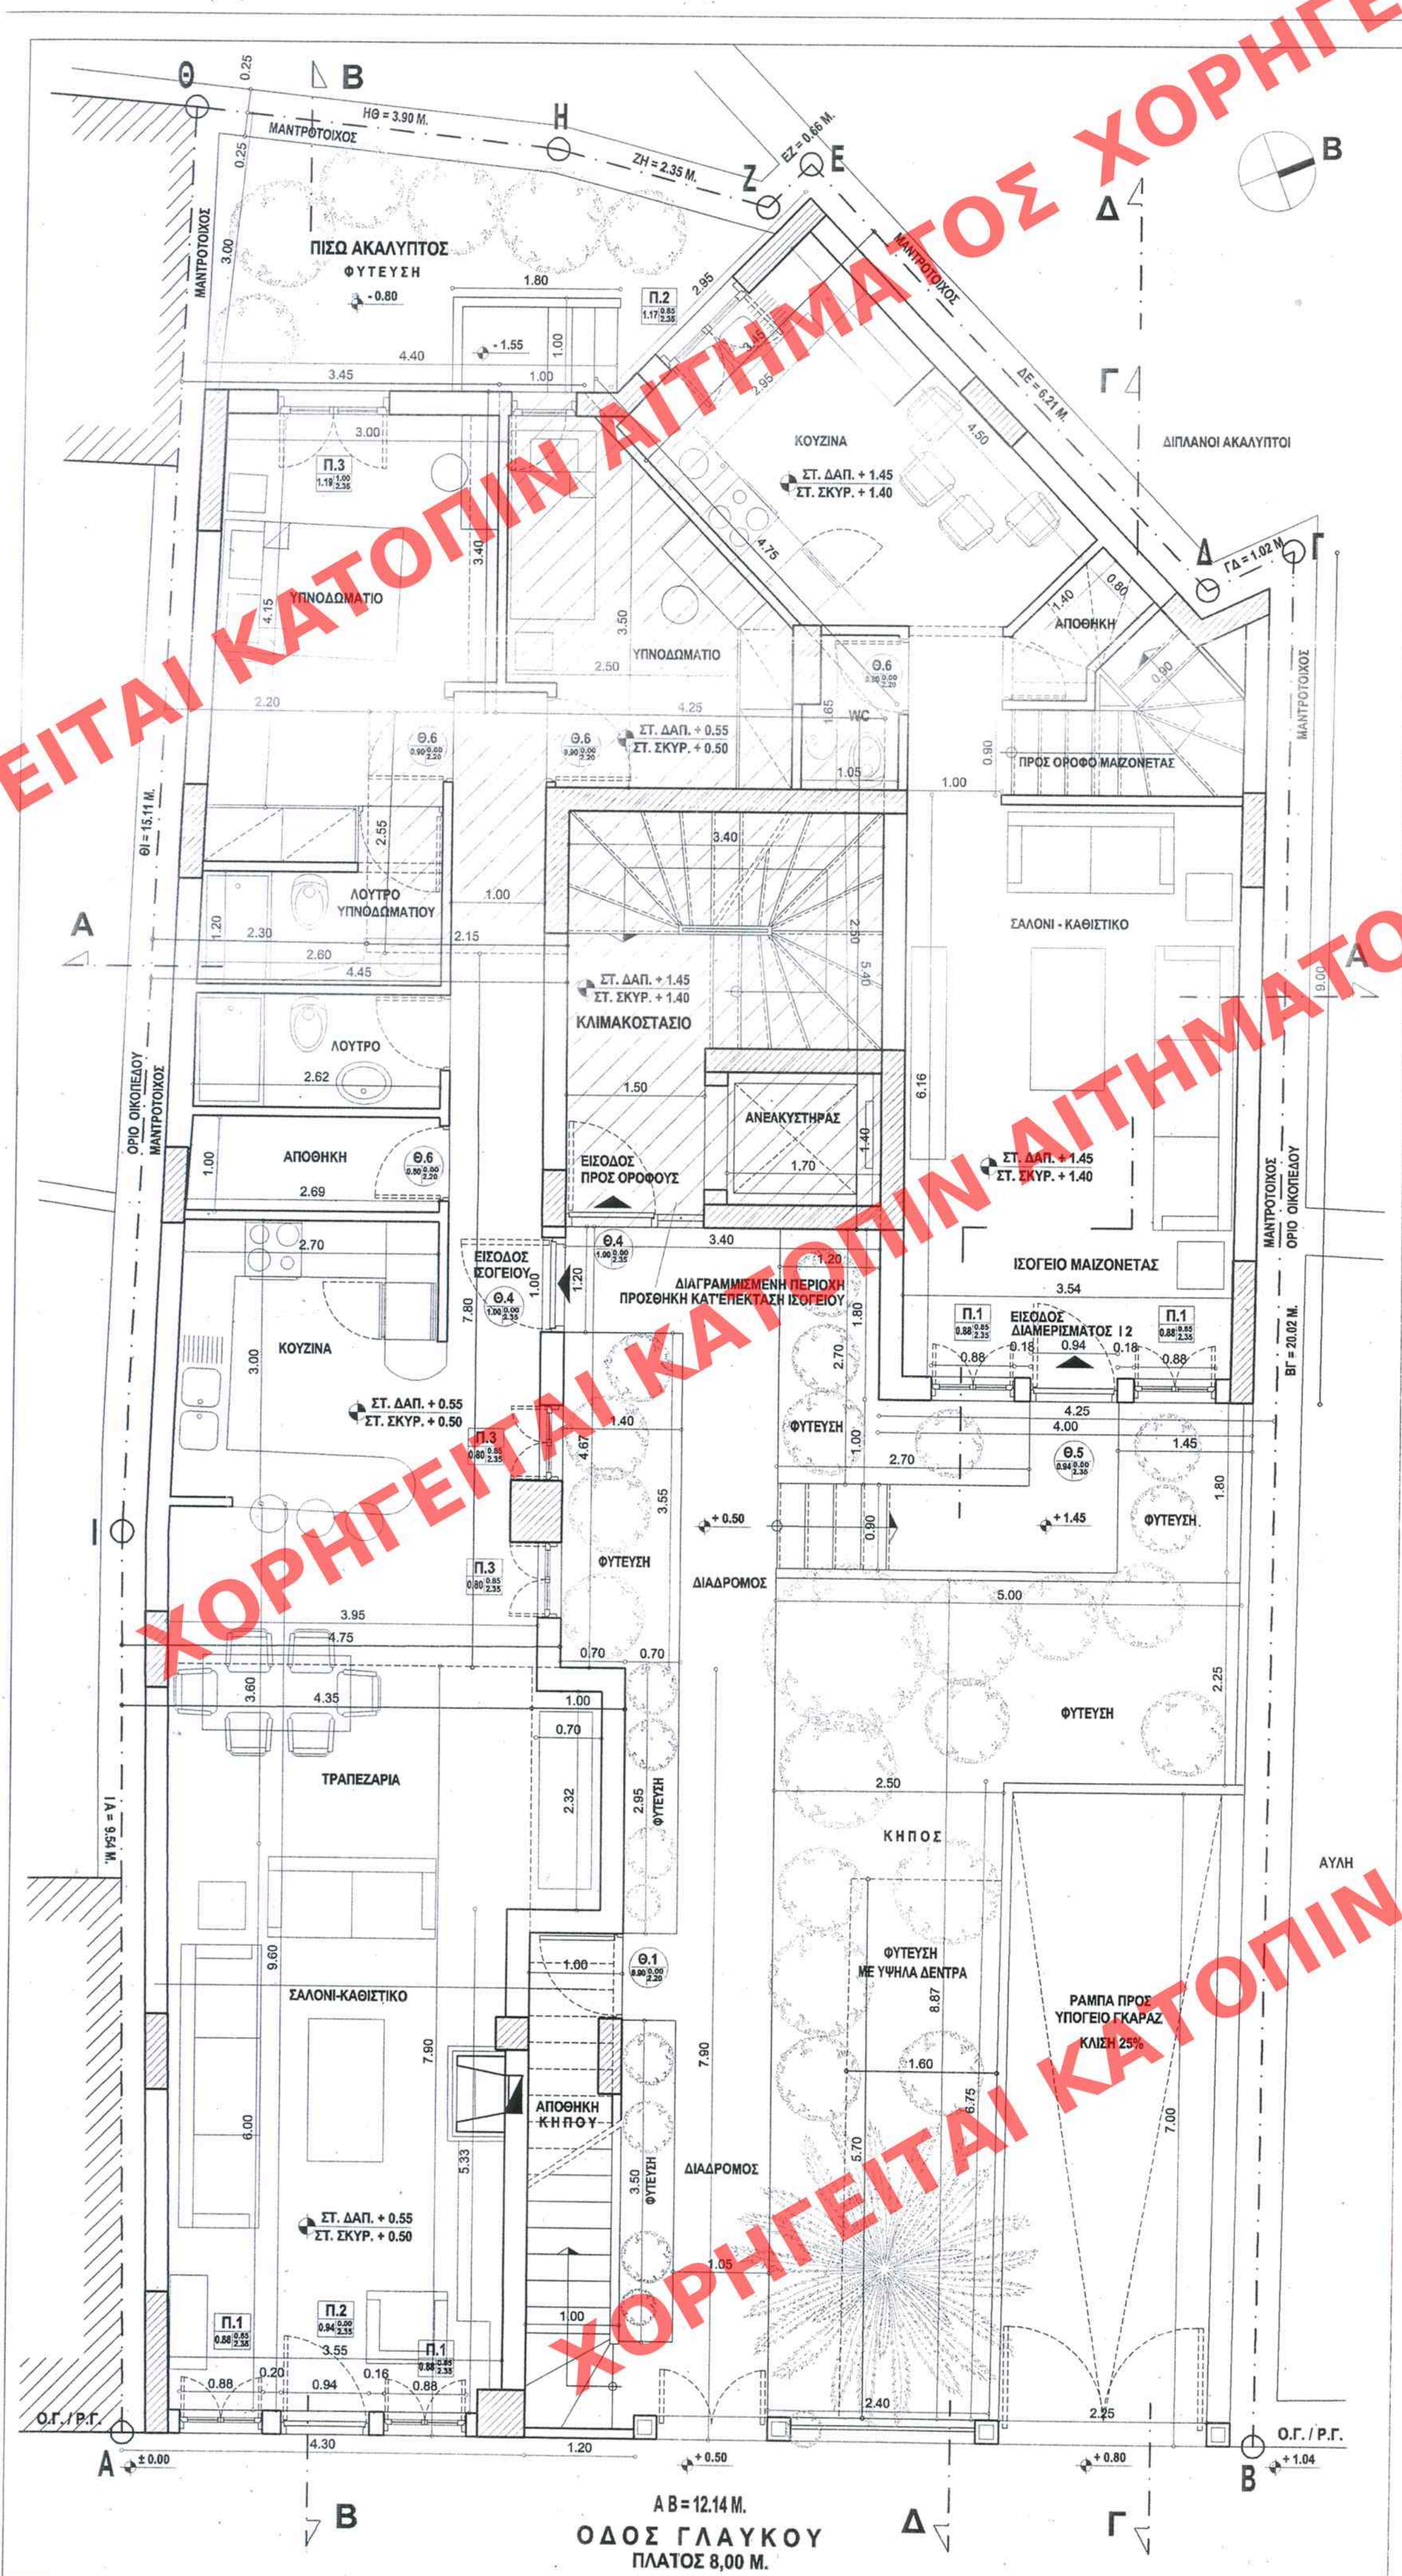

ΥΠΟΜΝΗΜΑ
ΚΑΤΟΨΗ ΙΣΟΓΕΙΟΥ
ΕΜΒΑΔΟΝ = 181,81 Μ2
ΥΠΑΡΧΟΝ = 149,05 Μ2
ΠΡΟΣΘΗΚΗ = 32,76 Μ2 ΠΡΟΣΘΗΚΗ ΚΑΤΕΠΕΚΤΑΣΗ

Β. ΙΣΟΓΕΙΟ (ΠΡΟΣΘΗΚΗ ΚΑΤ' ΕΠΕΚΤΑΣΗ)
ΥΠΑΡΧΟΝ:
 (ΚΤΙΡΙΟ 1) = [(4,30+4,35)/2 X 7,90] + [(4,75+4,45)/2 X 7,80] + [(2,30+2,20)/2 X 2,55] + [(3,50+3,45)/2 X 3,40] + (7,90 X 1,00) = 34,17 + 35,88 + 5,74 + 11,81 + 7,90 = **95,50 Μ2**
 (ΚΤΙΡΙΟ 2) = [(9,00+7,30)/2 X 4,25] + [(6,21+4,75)/2 X 3,45] = 34,64 + 18,91 = **53,55 Μ2**
ΣΥΝΟΛΟ ΥΠΑΡΧΟΥΣΑΣ ΔΟΜΗΣΗΣ 149,05 Μ2
ΠΡΟΣΘΗΚΗ:
 (2,15 X 2,55) + (3,40 X 5,40) + [(4,25+1,00)/2 X 3,40] = 5,48 + 18,36 + 8,92 = **32,76 Μ2**
ΣΥΝΟΛΙΚΗ ΔΟΜΗΣΗ ΙΣΟΓΕΙΟΥ = 181,81 Μ2

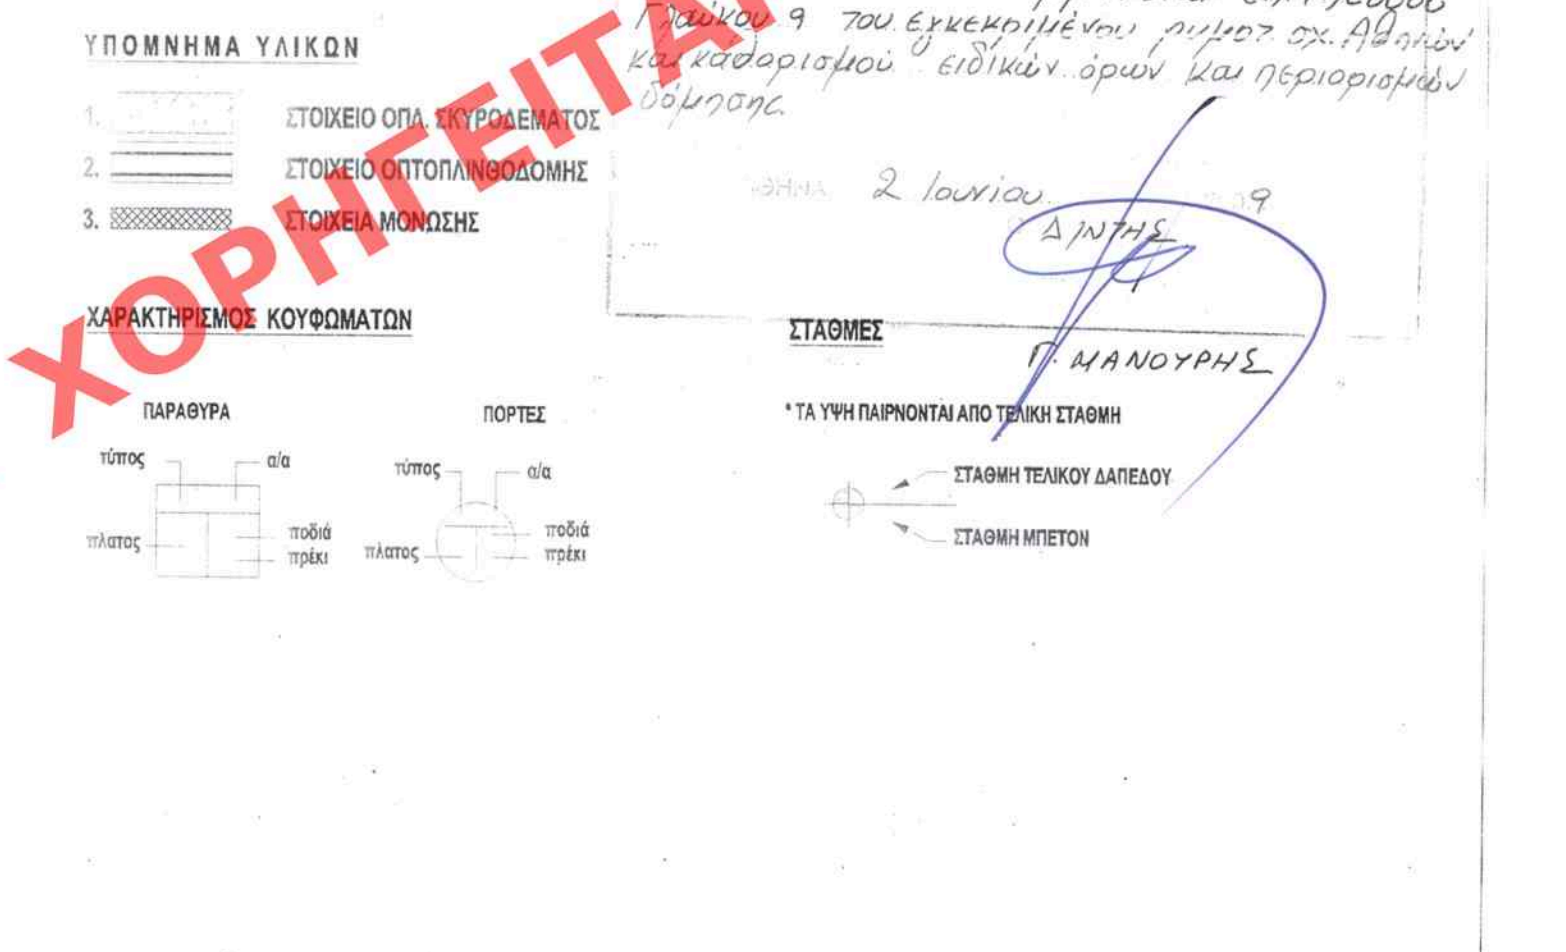

**ΥΠΟΥΡΓΕΙΟ ΠΕΡΙΒΑΛΛΟΝΤΟΣ, ΧΩΡΟΤΑΞΙΑΣ
 ΚΑΙ ΔΗΜΟΣΙΩΝ ΕΡΓΩΝ**

**ΔΙΕΥΘΥΝΣΗ ΠΟΛΕΟΔΟΜΙΚΟΥ ΣΧΕΔΙΑΣΜΟΥ
 ΤΜΗΜΑ ΠΑΡΑΔΟΣΙΑΚΩΝ ΟΙΚΙΣΜΩΝ**

Θ Ε Σ Η : ΟΔΟΣ ΓΛΑΥΚΟΥ 9, ΜΕΤΣ.-Ο.Τ. 22 - ΔΗΜΟΣ ΑΘΗΝΑΙΩΝ

Θ Ε Μ Α : ΚΑΘΟΡΙΣΜΟΣ ΣΥΜΠΛΗΡΩΜΑΤΙΚΩΝ ΟΡΩΝ ΔΟΜΗΣΗΣ
 ΚΑΙ ΠΕΡΙΟΡΙΣΜΩΝ ΔΟΜΗΣΗΣ (ΕΙΔΙΚΗ ΡΥΘΜΙΣΗ)
 ΣΤΟ ΔΙΑΤΗΡΗΤΕΟ ΚΤΙΡΙΟ

ΕΔΗΜΟΣΙΕΥΘΗ ΕΙΣ ΤΟ ΥΠΟΛΟΓΙΣΤΗ 294 ΦΥΛΛΟ 109
 ... 447 ΤΕΛΟΥΣ ΤΗΣ ΕΟΜΗΕΡΙΑΣ ΤΗΣ ΚΥΒΕΡΝΗΣΕΩΣ
 ΤΗΣ 23 Ιανουαρίου 2009

**ΤΙΤΛΟΣ ΣΧΕΔΙΟΥ: ΚΑΤΟΨΗ ΙΣΟΓΕΙΟΥ
 ΠΡΟΤΑΣΗ**

ΚΛΙΜΑΚΑ: 1 : 50

**ΑΡΙΘΜΟΣ ΣΧΕΔΙΟΥ:
 A 03**

ΑΡΙΘ ΣΧΕΔΙΟΥ	Γενικός
ΕΡΜΑΡΙΟΝ	Θυρίς
ΕΓΓΡΑΦΩΝ	Αριθ. Πρωτ.
	Θυρίς

ΑΘΗΝΑ ΦΕΒΡΟΥΑΡΙΟΣ 2009